
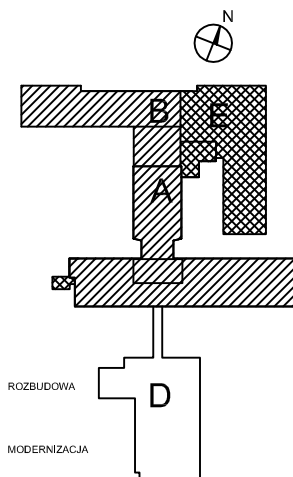


STREFA WEJŚCIOWA

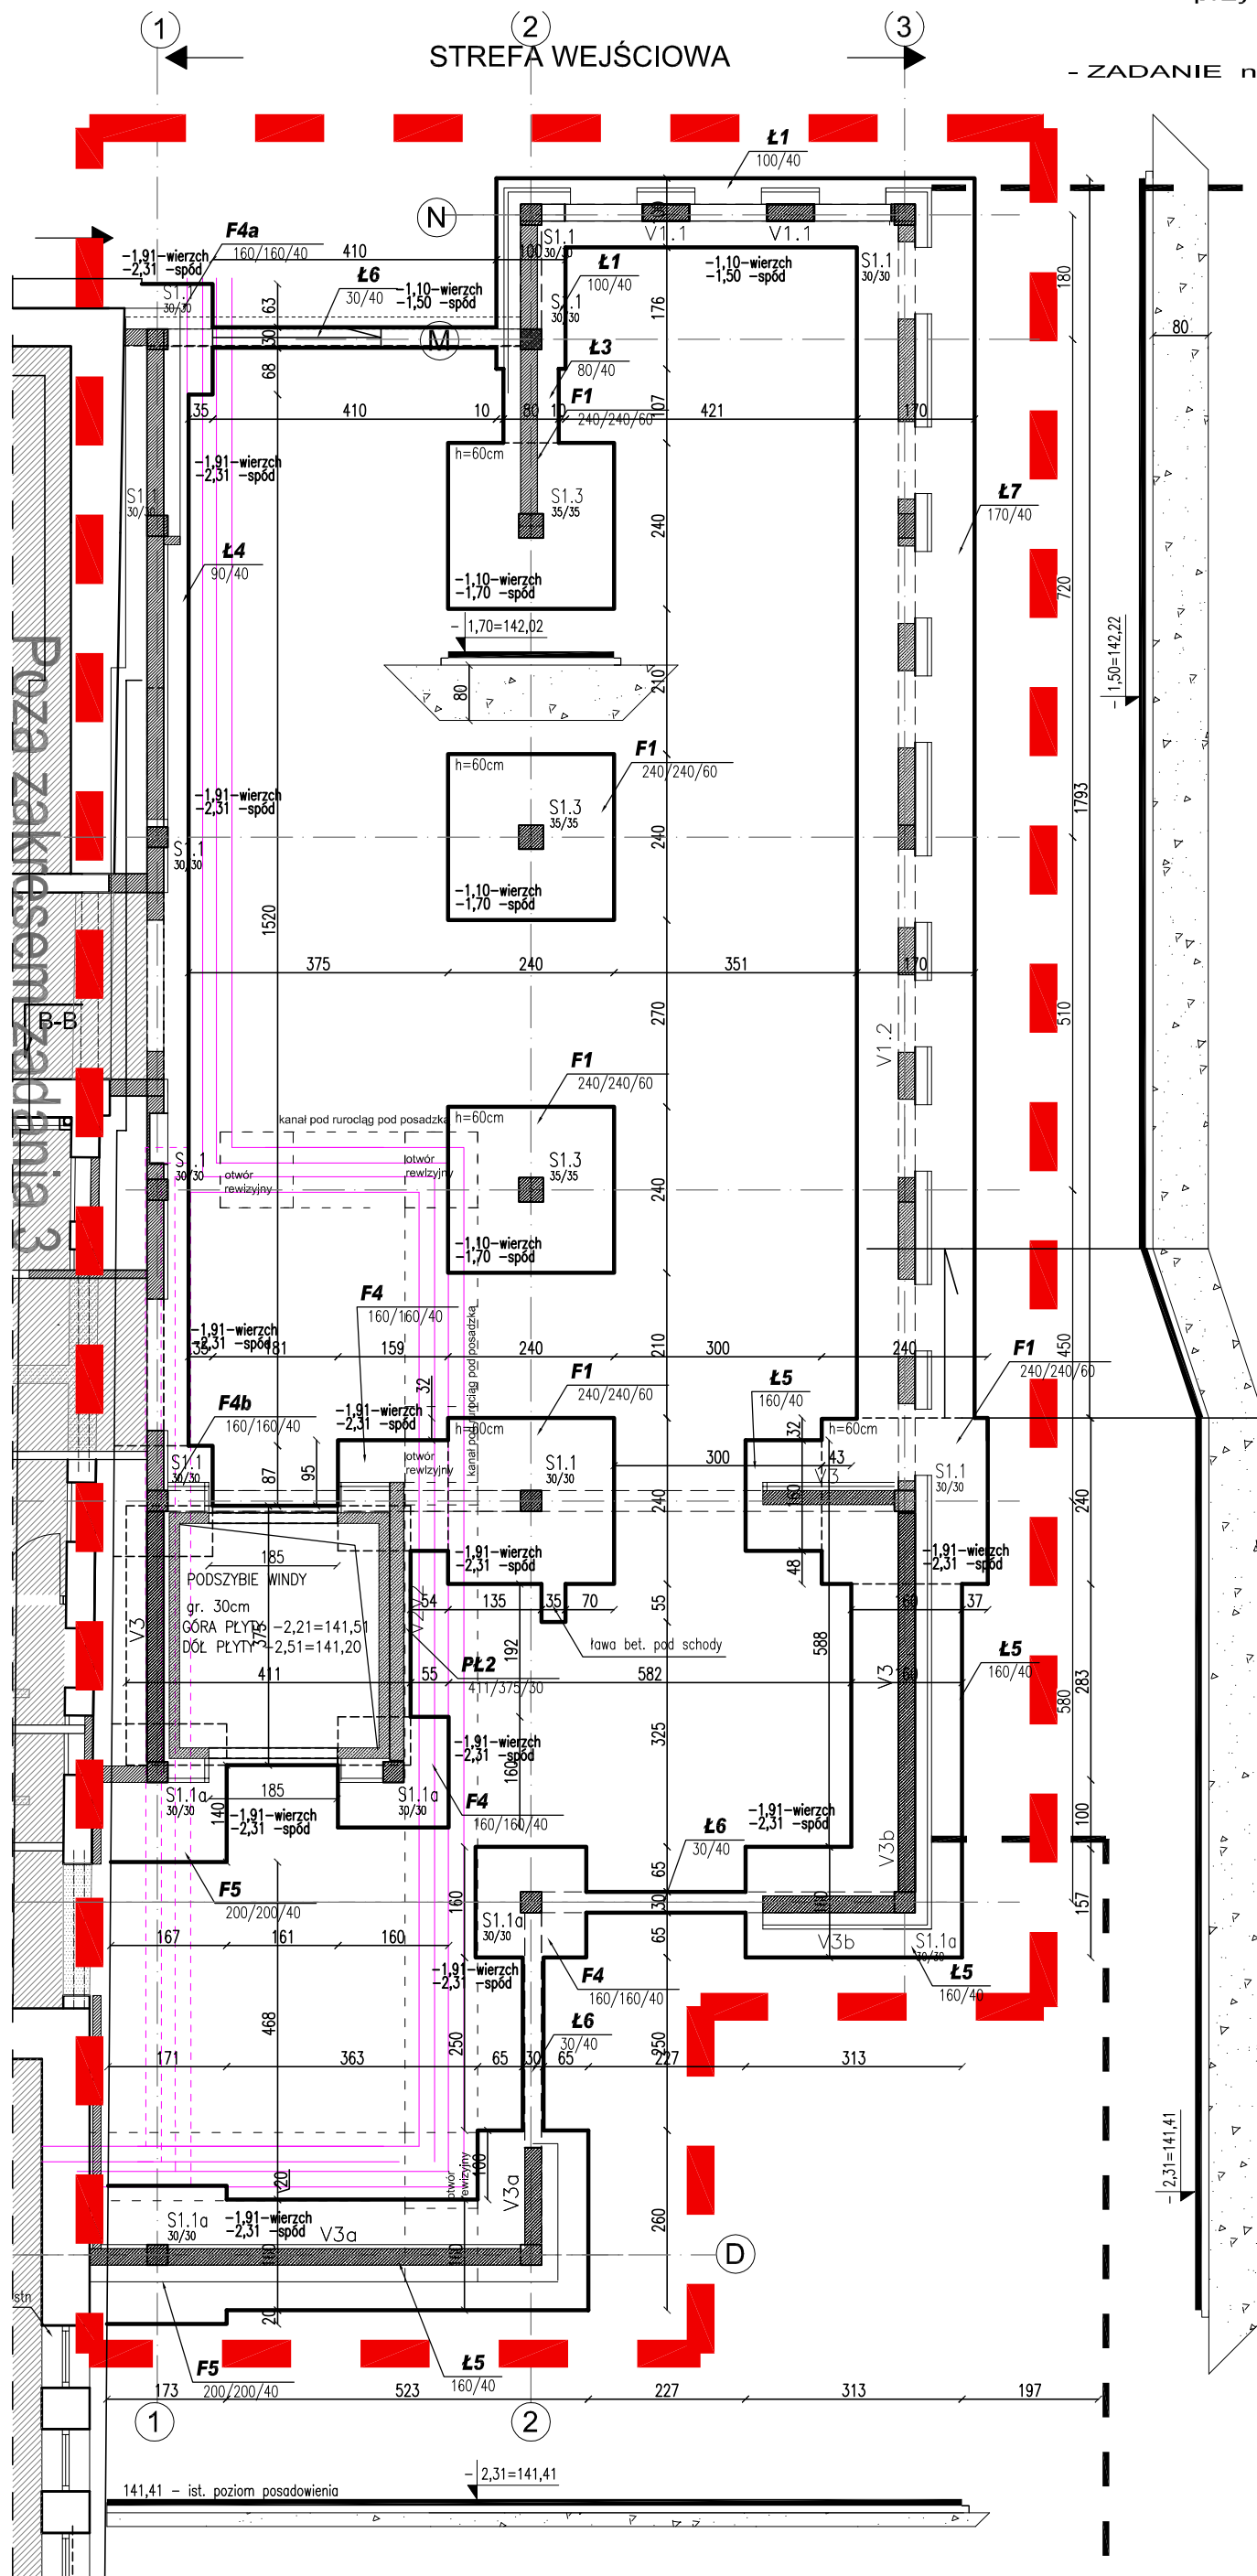

ZADANIE 3

ppp= ±0,00=143,72 m n.p.m

BETON C20/25 (B25)
CHUDY BETON C8/10 (B10)
STAL A-IIIIN /B500SP/
STAL A-I /S235/

RYСУNEK ZAMIENNY

Pracownia projektowa WOJCIECHOWSKI Olsztyn ul. Dobrowszczaków 39		
Stadium :	Projekt wykonawczy	
Branża :	Konstrukcja	
Nazwa i adres obiektu:	Rozbudowa i modernizacja Szpitala Ogólnego przy ul. Szpitalnej 5 w Wysokim Mazowieckiem. wraz z Iądowiskiem dla śmigłowców LPR	
Przedmiot rysunku:	RZUT FUNDAMENTÓW - ZADANIE nr 3 Dobudowa klatki schodowej wraz z windą	
Projektował:	mgr inż. Z. Wojciechowski upr.202/89/OL spec.konstr.-bud.	rys. nr 1Z
Opracował:	tech. Ewa Siwkowska	skala 1:100
Sprawdził:	mgr inż. M. Szczygłowska upr.WAM/0028/POOK/13 spec.konstr.-bud.	data 09.05.2017