




S1.3 SZT.4

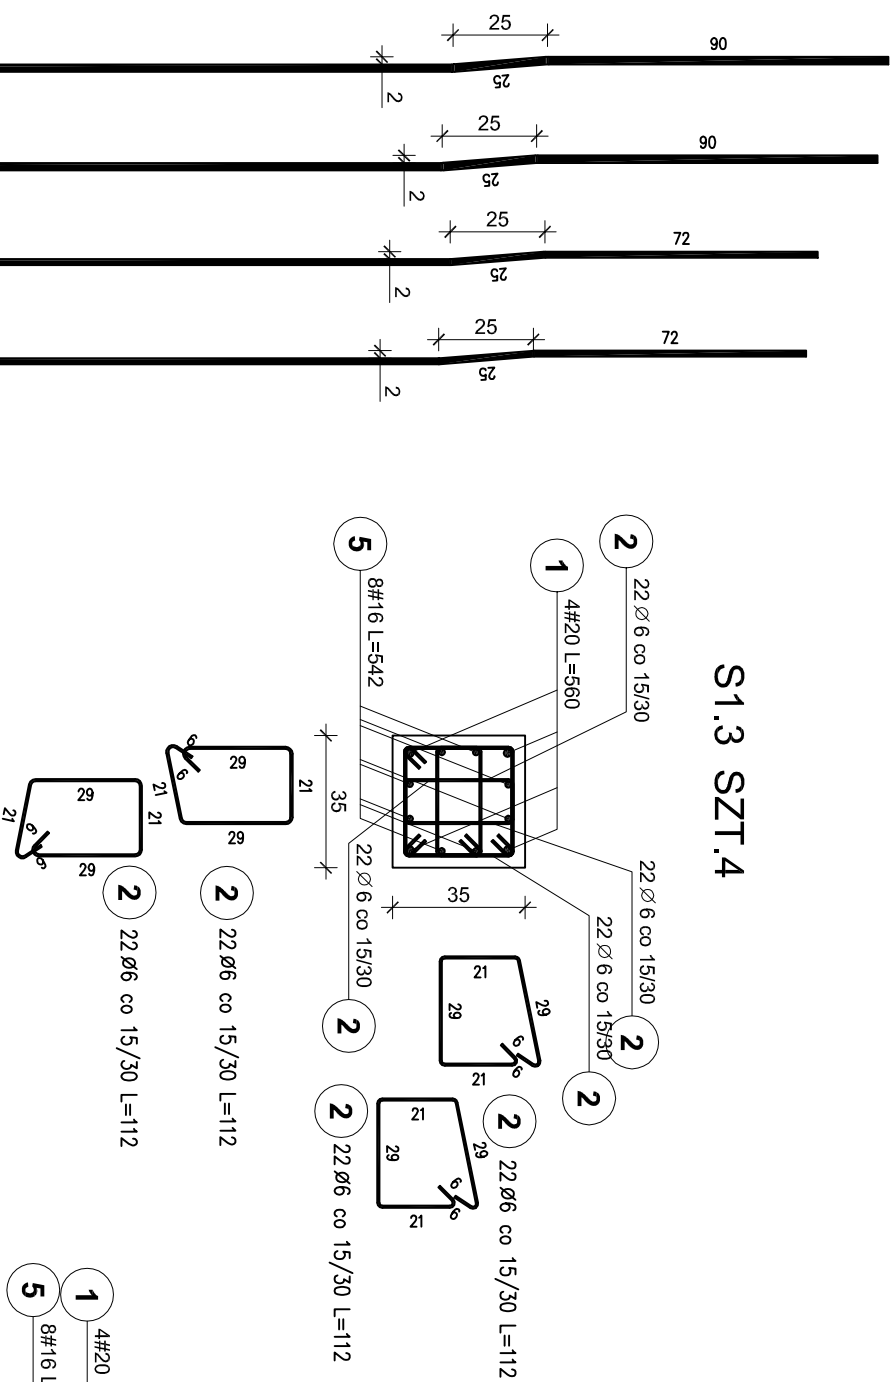

S1.1 SZT.8

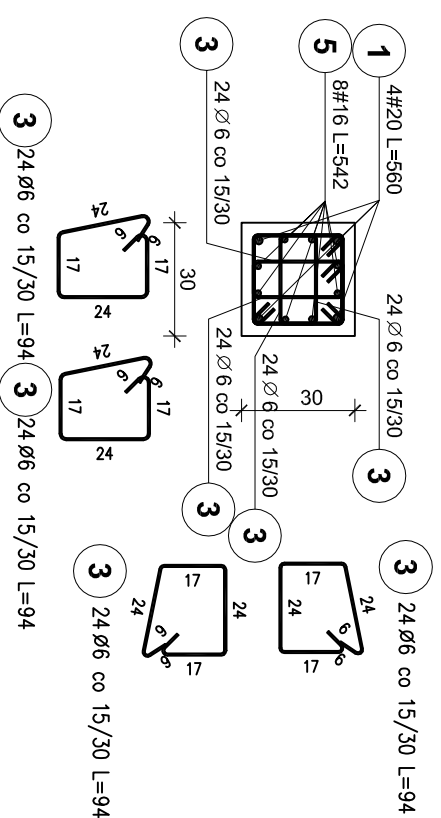

S1.1a SZT.5

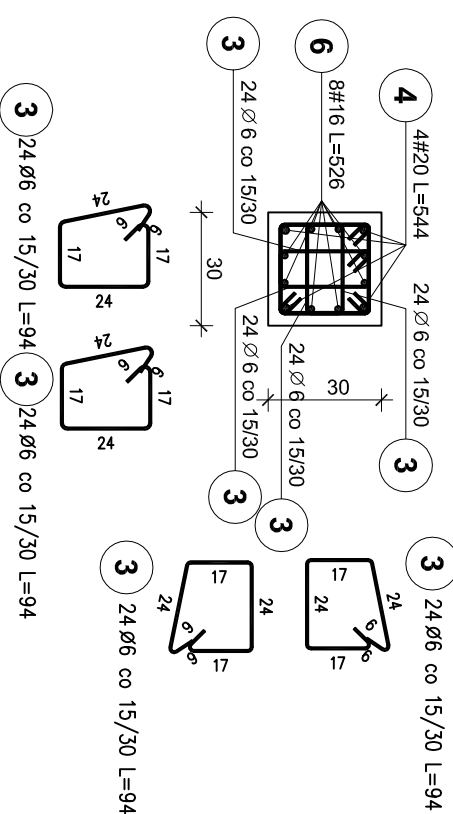

ZESTAWIENIE STALI

| Poz. | Stal | | Długość (cm) | ogółem | Długość łączna (m) | | |
|-----------------------------------|--------|-----|--------------|---------|--------------------|-----|---------|
| | Ø | # | | | A-I | Ø 6 | # 16 |
| 1 | A-IIIN | 20 | 560 | 48 | | | 268,80 |
| 2 | 6 | 112 | 352 | 394,24 | | | |
| 3 | 6 | 94 | 1248 | 1173,12 | | | 108,80 |
| 4 | 20 | 544 | 20 | | | | |
| 5 | 16 | 542 | 96 | | | | 520,32 |
| 6 | 16 | 526 | 40 | | | | 210,40 |
| Długość wg średnic (m) | | | | 1567,36 | 730,72 | | 377,60 |
| Masa 1 m pręta (kg/m) | | | | 0,22 | 1,58 | | 2,47 |
| Masa łączna wg średnic (kg) | | | | 347,95 | 1154,54 | | 932,67 |
| Masa łączna wg gatunku stali (kg) | | | | 347,95 | | | 2087,21 |
| Ogółem (kg) | | | | | | | 2435,16 |

BETON C25/30
STAL A-IIIN / B 500 SP /
STAL A-I / S235/
OTULINA ZBRÓJ. PRĘTÓW PIONOWYCH. - 5 cm

UWAGA:

– ZAGĘŚCIĆ STRZEMIIONA NA DOŁE
I NA GÓRZE RDZENIA NA ODCINKU
DLA PRĘTÓW #16–72cm DO ROZSTAWU co 12cm

RYSUNEK ZAMIENNY

WOJCIECHOWSKI

Pocownie projektowa
Ocezyn ul.Dobrowiezczyków 39

Stadium : Projekt wykonawczy
Branża : Konstrukcja

Nazwa i adres Rozbudowa i modernizacja Szpitala Ogólnego
objektu: przy ul. Szpitalnej 5 w Wysokim Mazowieckiem.
wraz z rękowiskiem dla singielców LPR

Przedmiot rysunku: SŁUPY NISKIEGO PARTERU

Projektant: mgr inż. Z. Wojciechowski upr.202/89/OI

Opracował: tech. Ewa Świkowska

Skala: 1:20

Przebieg: mgr inż. M. Szczygiłowska upr. WAWM/0028/P/POK/13
spec.konstr.-bud.



data: 09.05.2017