



KL. SCHODOWA K1 SCHODY POZ. 6.2

H-H 1:20

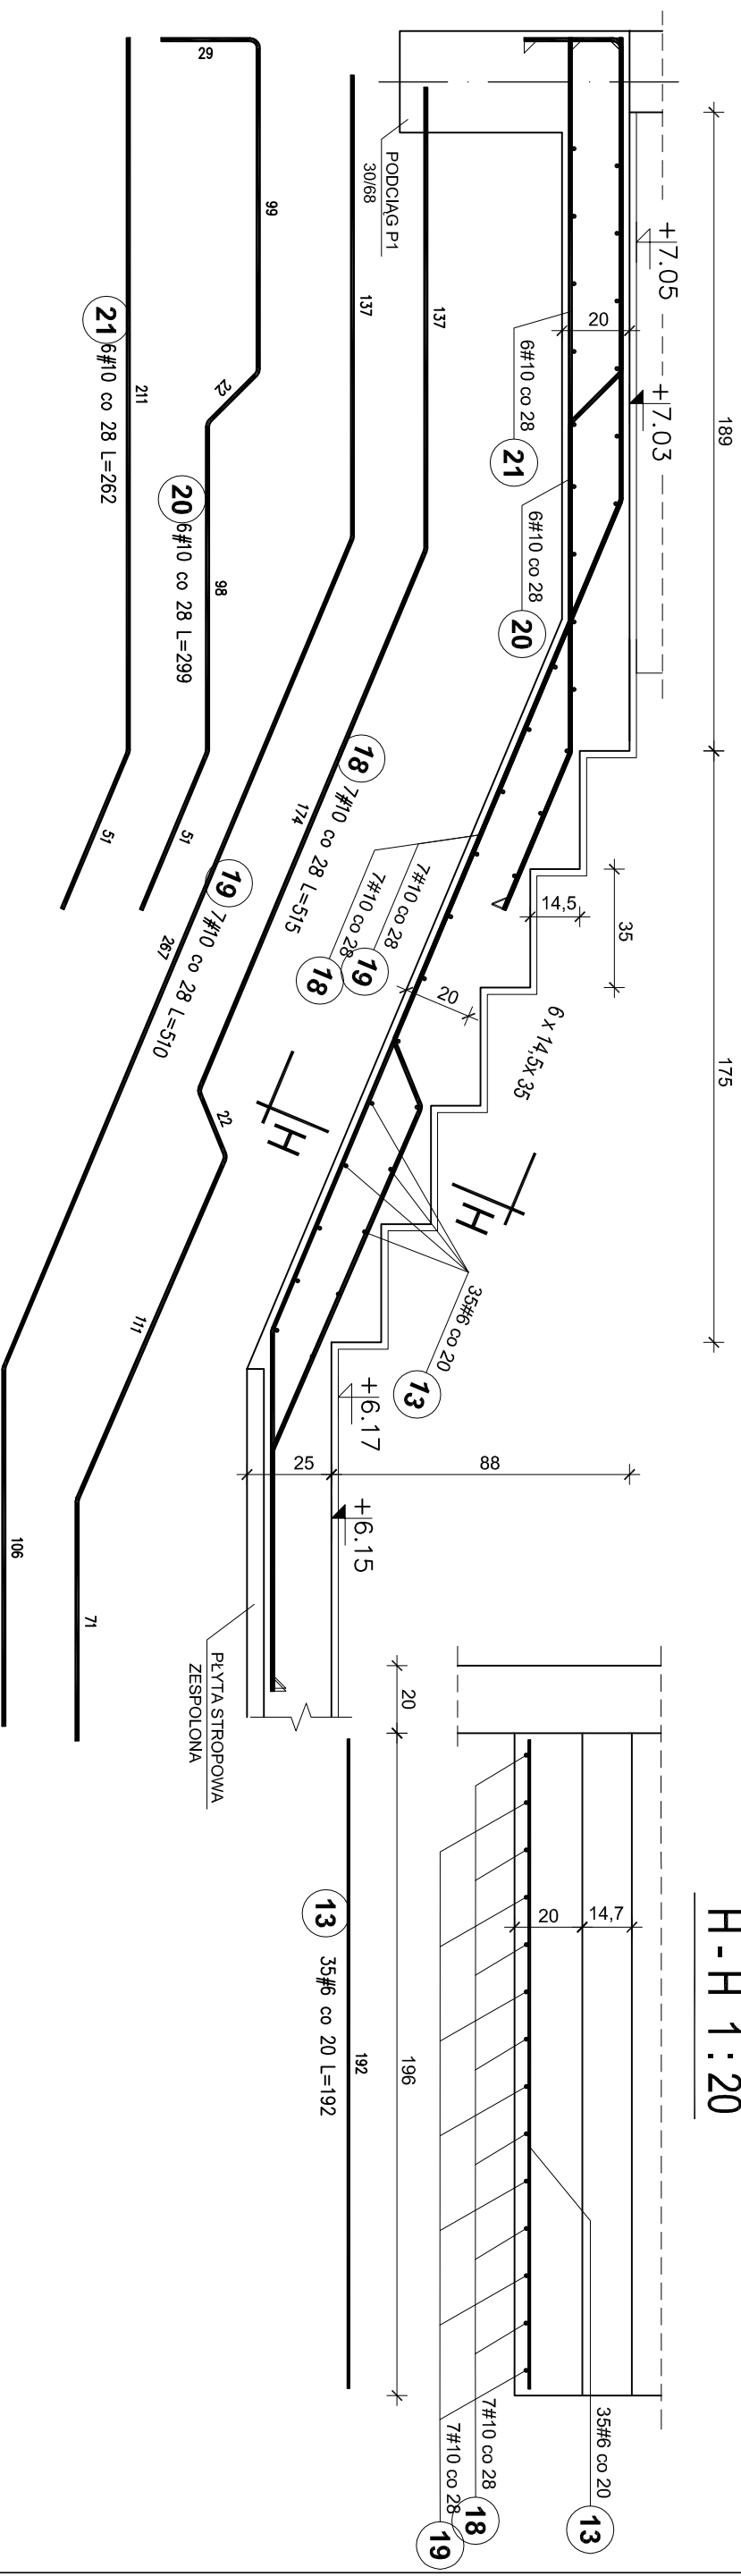

G-G 1:20

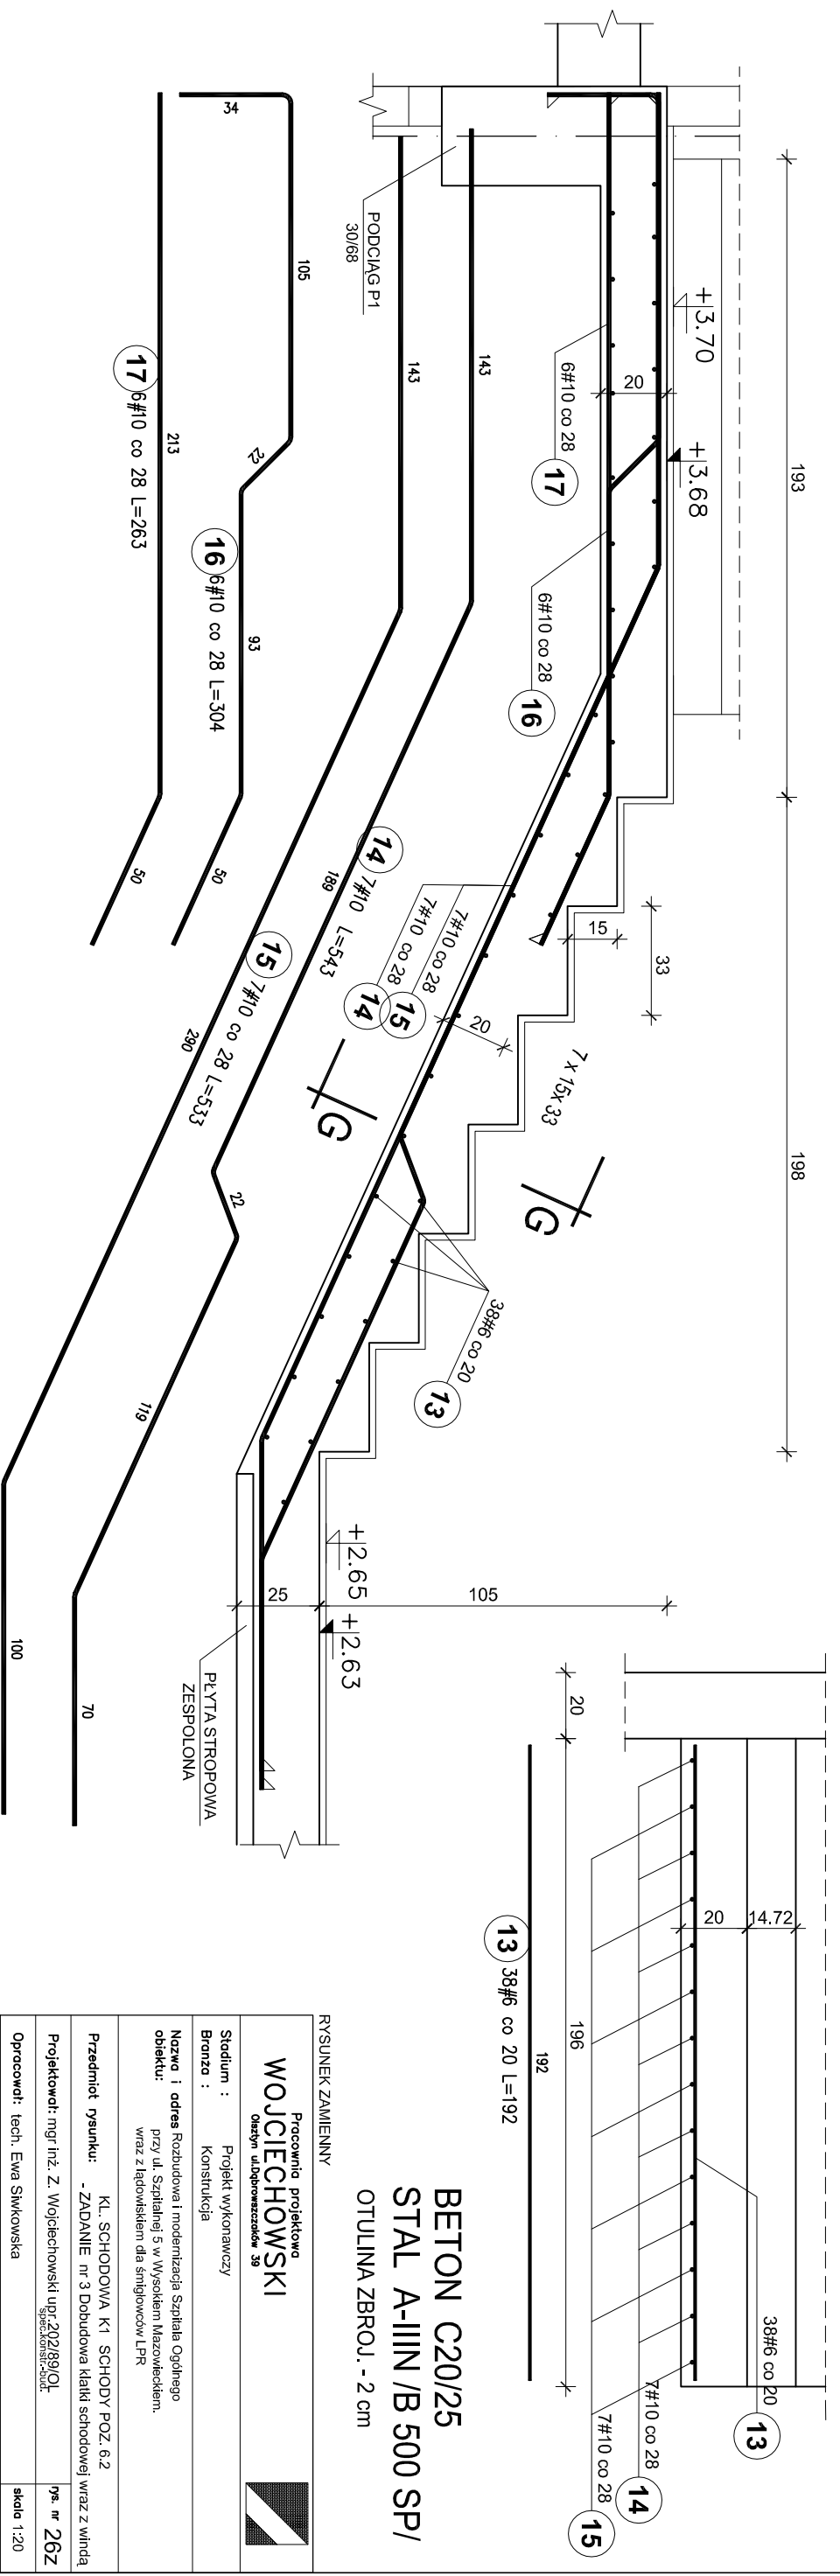

BETON C20/25
STAL A-IIIN /B 500 SP/
OTULINA ZBRZOJ. - 2 cm

RYSUNEK ZAMIENNY

Pracownia projektowa
WOJCIECHOWSKI
Ocezyn ul. Dobrowieckiego 39

Stadium : Projekt wykonawczy
Branża : Konstrukcja

Nazwa i adres Rozbudowa i modernizacja Szpitala Ogólnego przy ul. Szpitalnej 5 w Wysokim Mazowieckiem obiekcie wraz z łącznikiem dla śmigłowców LPR

Przedmiot rysunku: KL. SCHODOWA K1 SCHODY POZ. 6.2

Projektował: mgr inż. Z. Wojciechowski upr. 202/89/OI
Specjalizacja: schody

Opracował: techn. Ewa Świkowska

Sprawdził: mgr inż. M. Szczygiłowska upr. WAM/0028/P/POK/13
spec.konstr.-bud.

ps. nr 262
skala 1:20
data 09.05.2017