


ĞLOWICA G1 140X140X40

NISKI PARTER SZT.2

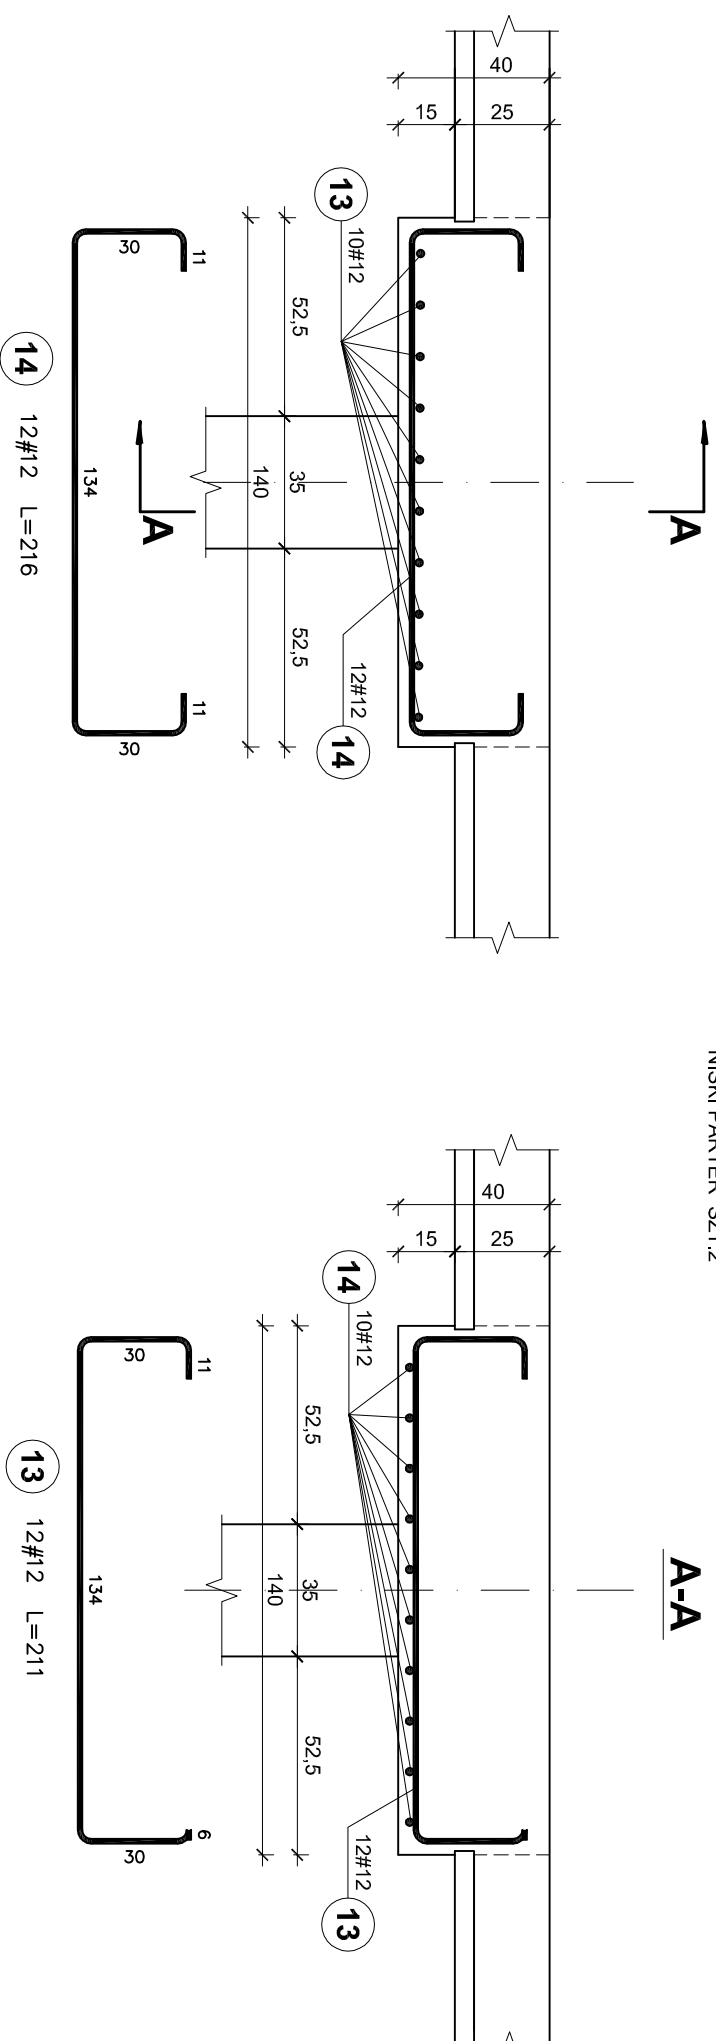

ZESTAWIENIE STALI

Elementy	Nr pręta	Średnica (mm)	Długość (m)	ogółem		Długość całkowita (m)	Masa ogólna (kg)	Typ stali
				w	elementach			
G1	16	13	2,11	192	12	405,12	728,02	A-IIIN
		14	2,16	192	12	414,72		A-IIIN

BETON C30/37  
STAL A-IIIN /B 500 SP/  
OTULINA ZBROJ. - 3cm

RYSUNEK ZAMIENNY

Pacownia projektowa  
**WOJCIECHOWSKI**  
Osiedlna ul.Dobrowieszczaków 39

Stadium : Projekt wykonawczy  
Branża : Konstrukcja

Nazwa i adres Rozbudowa i modernizacja Szpitala Ogólnego przy ul. Szpitalnej 5 w Wysokiem Mazowieckiem wraz z łeczkiskiem dla singielców LPR

Przedmiot rysunku: ĞLOWICA "G1" - BRVLA E

Opracowali: mgr inż. Z. Wojciechowski upr.202189/OI, mgr inż. Ewa Świkowska

Projektant: mgr inż. Z. Wojciechowski upr.202189/OI, mgr inż. Ewa Świkowska

Opis: mgr inż. M. Szczygiłowska upr. WAWM/0028/P/OK/13

Skala: 1:20, Data: 09.05.2017

