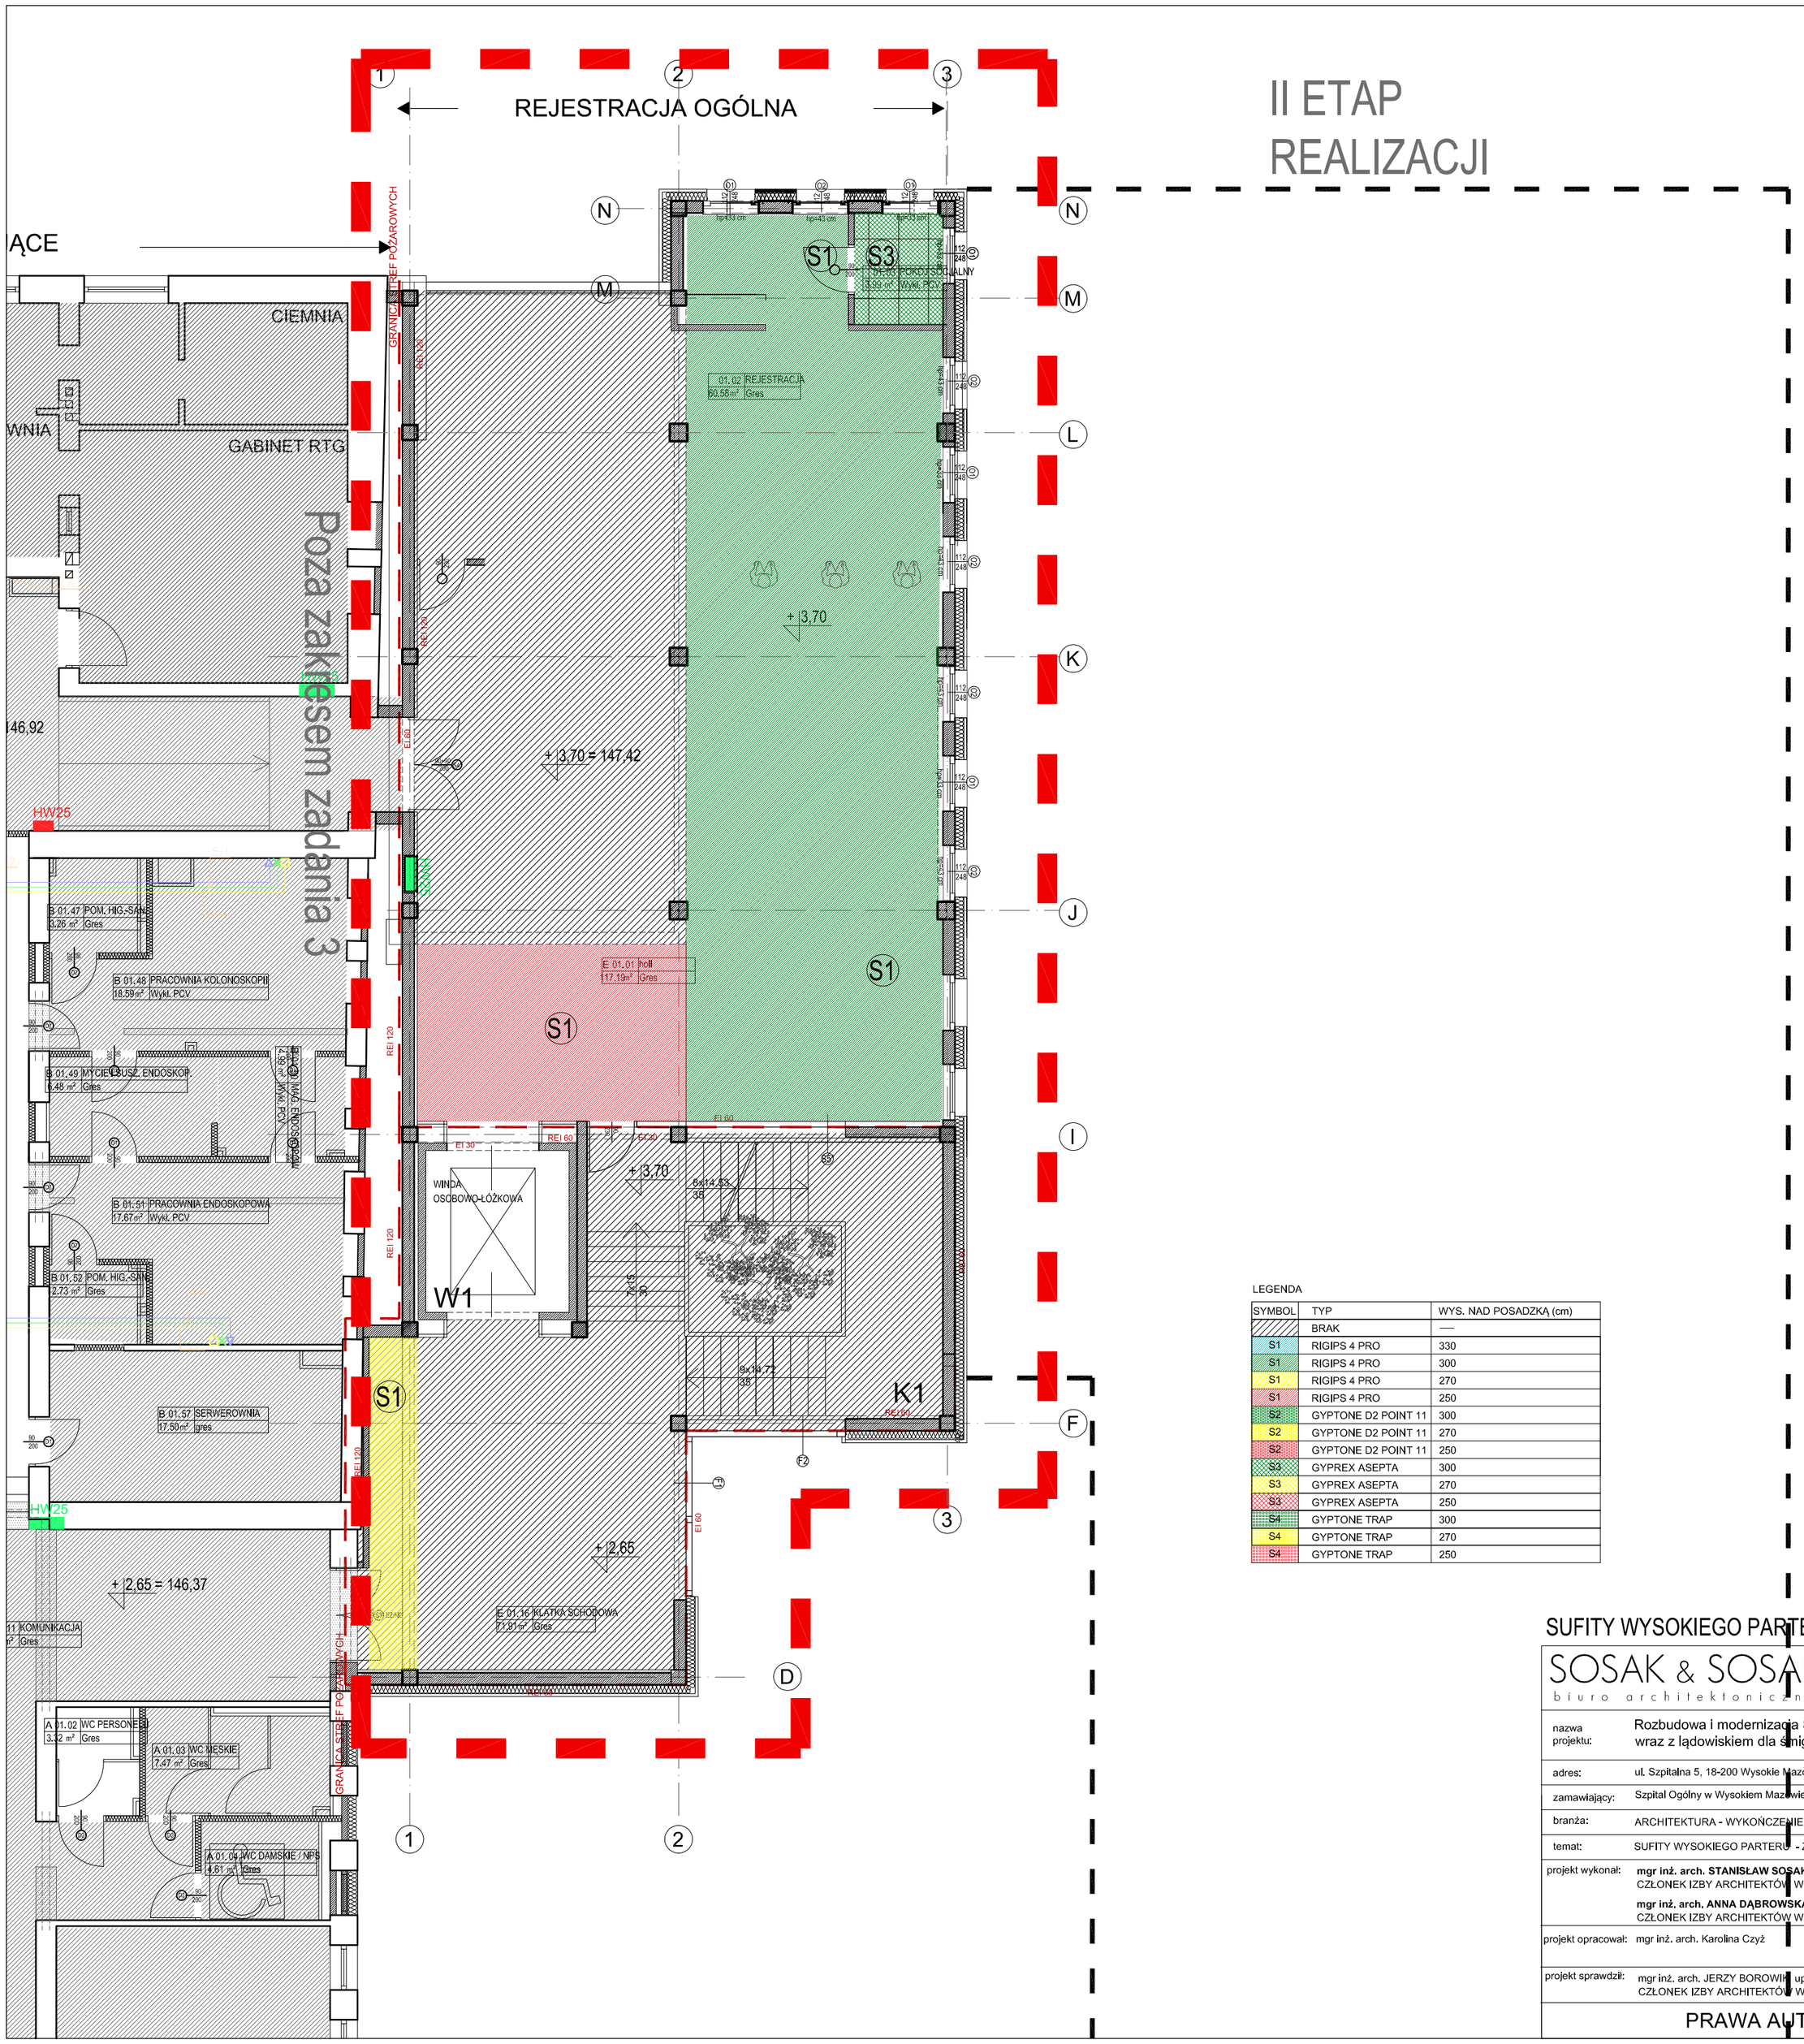

LEGENDA

SYMBOL	TYP	WYS. NAD POSADZKĄ (cm)
	BRAK	—
S1	RIGIPS 4 PRO	330
S1	RIGIPS 4 PRO	300
S1	RIGIPS 4 PRO	270
S1	RIGIPS 4 PRO	250
S2	GYPTONE D2 POINT 11	300
S2	GYPTONE D2 POINT 11	270
S2	GYPTONE D2 POINT 11	250
S3	GYPREX ASEPTA	300
S3	GYPREX ASEPTA	270
S3	GYPREX ASEPTA	250
S4	GYPTONE TRAP	300
S4	GYPTONE TRAP	270
S4	GYPTONE TRAP	250

SUFITY WYSOKIEGO PARTERU

SOSAK & SOSAK
biuro architektoniczne
ul. Zodiakalna 2, 10-712 Olsztyn
tel. (89) 5240240, tel./fax (89) 5240202
sosak@ol.home.pl | www.sosakarchitekci.pl

nazwa projektu:	Rozbudowa i modernizacja Szpitala Ogólnego przy ul. Szpitalnej 5 w Wysokiem Mazowieckiem wraz z lądowiskiem dla śmigłowców LPR.
adres:	ul. Szpitalna 5, 18-200 Wysokie Mazowieckie
zamawiający:	Szpital Ogólny w Wysokiem Mazowieckiem, ul. Szpitalna 5, 18-200 Wysokie Mazowieckie
branża:	ARCHITEKTURA - WYKOŃCZENIE WNĘTRZ — STADIUM: PROJEKT WYKONAWCZY
temat:	SUFITY WYSOKIEGO PARTERU - ZADANIE nr 3 Dobudowa klatki schodowej wraz z windą — skala 1:100
projekt wykonał:	**mgr inż. arch. STANISŁAW SOSAK** upr. bud. Nr 152/77/ OL CZŁONEK IZBY ARCHITEKTÓW WM-0024 **mgr inż. arch. ANNA DĄBROWSKA - SOSAK** upr. bud. Nr 141/87/ OL CZŁONEK IZBY ARCHITEKTÓW WM-0025
projekt opracował:	mgr inż. arch. Karolina Czyż
projekt sprawdził:	mgr inż. arch. JERZY BOROWIK upr. bud. Nr 722/58 z art. 361 CZŁONEK IZBY ARCHITEKTÓW WM-0146

RYSUNEK ZAMIENNY

S2z

nr rysunku

PRAWA AUTORSKIE ZASTRZEŻONE

22.05.2017