


REJESTRACJA OGÓLNA

II ETAP  
REALIZACJI

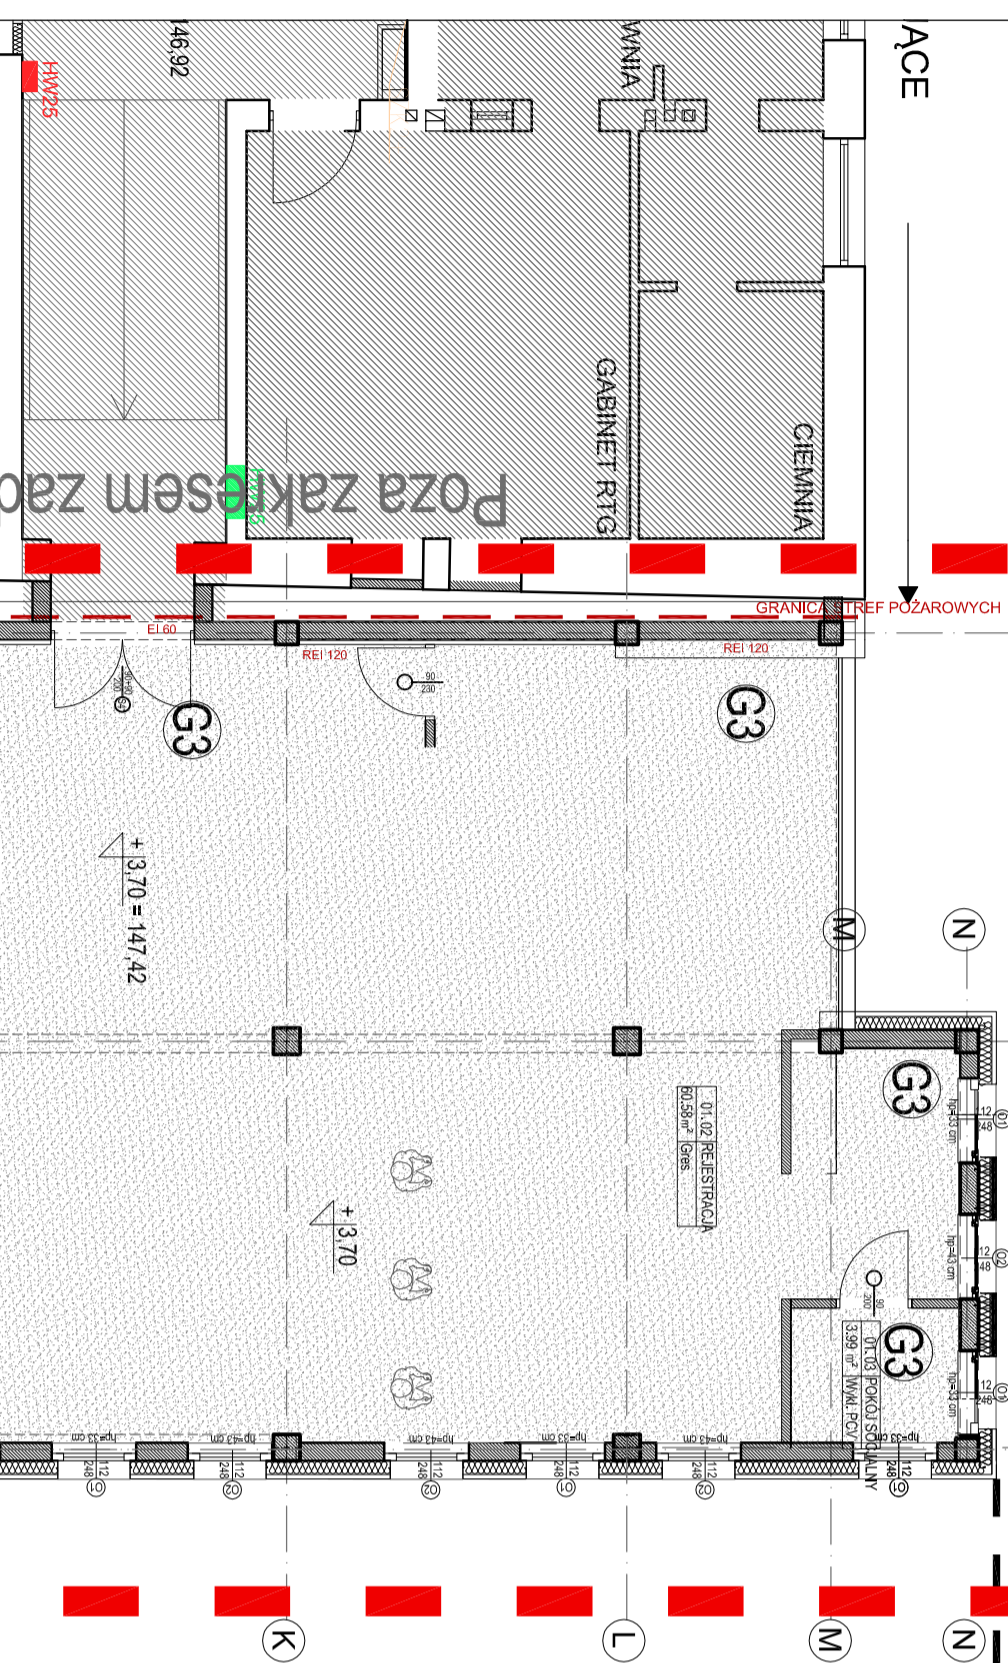

SYMBOL	TYP	KOLOR	WYMIARY (cm)
G1	GRES NOVA GALA STONEWOOD	SW 03	9,7 x 59,7
G2	GRES NOVA GALA ARTWOOD	ORANGE NATURA	15 x 60
G3	GRES NOVA GALA GESSO	SZARY NATURA	59,7/29,7 x 59,7
G4	GRES TUBAZIN COLOUR POP	WHITE R-1	44,8 x 44,8
G5	GRES TUBAZIN TARTANY	TARTAN 7	33,3 x 33,3
G6	GRES TUBAZIN COOL	WHITE	44,8 x 44,8
G7	GRES TUBAZIN TARTANY	TARTAN 3	33,3 x 33,3
G8	GRES TUBAZIN TARTANY	TARTAN 11	33,3 x 33,3
G9	GRES TUBAZIN	GRAY R-1	44,8 x 44,8
V1	TARGETT ACCENT EVOLUTION	SPICE 3747 053	ROJKA
V2	TARGETT ACCENT EVOLUTION	ROAST ORANGE 2828 014	ROJKA
V3	TARGETT ACCENT EVOLUTION	UNI 4611 008	ROJKA
V4	TARGETT ACCENT EVOLUTION	3093 576	ROJKA
V5	TARGETT ACCENT EVOLUTION	SPICE 3747 052	ROJKA
V6	TARGETT ACCENT EVOLUTION	UNI 4601 007	ROJKA
V7	TARGETT ACCENT EVOLUTION	3093 105	ROJKA
V8	TARGETT ACCENT EVOLUTION	3093 100	ROJKA
V9	TARGETT ACCENT EVOLUTION	SPAGHETTI 4610 003	ROJKA
V10	TARGETT ACCENT EVOLUTION	FRAT YELLOW	ROJKA
V11	TARGETT ACCENT EVOLUTION	FRAT YELLOW	ROJKA
V12	TARGETT ACCENT EVOLUTION	3093 572	ROJKA
V13	TARGETT ACCENT EVOLUTION	3751 031	ROJKA
V14	TARGETT ACCENT EVOLUTION	UNI MINT 4601 003	ROJKA
V15	TARGETT ACCENT EVOLUTION	VARO BEGE 2907 014	ROJKA
V16	TARGETT ACCENT EVOLUTION	3093 107	ROJKA
V17	TARGETT ACCENT EVOLUTION	YELLOW GREEN KRAFT 2928 016	ROJKA
V18	TARGETT ACCENT EVOLUTION	DMFT 4609 201	ROJKA
V19	TARGETT ACCENT EVOLUTION	VARO BEGE 2907 001	ROJKA
V20	TARGETT ACCENT EVOLUTION	VARO YELLOW 2927 001	ROJKA
V21	TARGETT ACCENT EVOLUTION	UNI 4611 007	ROJKA
V22	TARGETT ACCENT EVOLUTION	ROAST BLUE GREEN 2808 015	ROJKA

**SOSAK & SOSAK**  
biuro architektoniczne

ul. Zosińska 2, 10072 Clalin  
tel. (89) 5240240, tel./fax (89) 5240202  
sosak@home.pl, www.sosak.pl

rozbudowa i modernizacja Szpitala Ogólnego przy ul. Szpitalnej 5 w Wysokiem Mazowieckiem wraz z łącznikiem dla śmigłowców LPP.

ul. Szpitalna 5, 18-200 Wysokie Mazowieckie

ul. Szpitalna 5, 18-200 Wysokie Mazowieckie

STADIUM: PROJEKT WYKONAWCZY

skala 1:100

RYSUNEK ZAMIENNY

projekt wykonawczy

projekt ogólny

projekt sprawdzony

projekt autorskie zastrzeżone

PRAWA AUTORSKIE ZASTRZEŻONE

22.05.2017

P22

nr rysunku