



SUFIT PODWIESZANY
+3,00

POZIOM PODSZKKI
+0,00

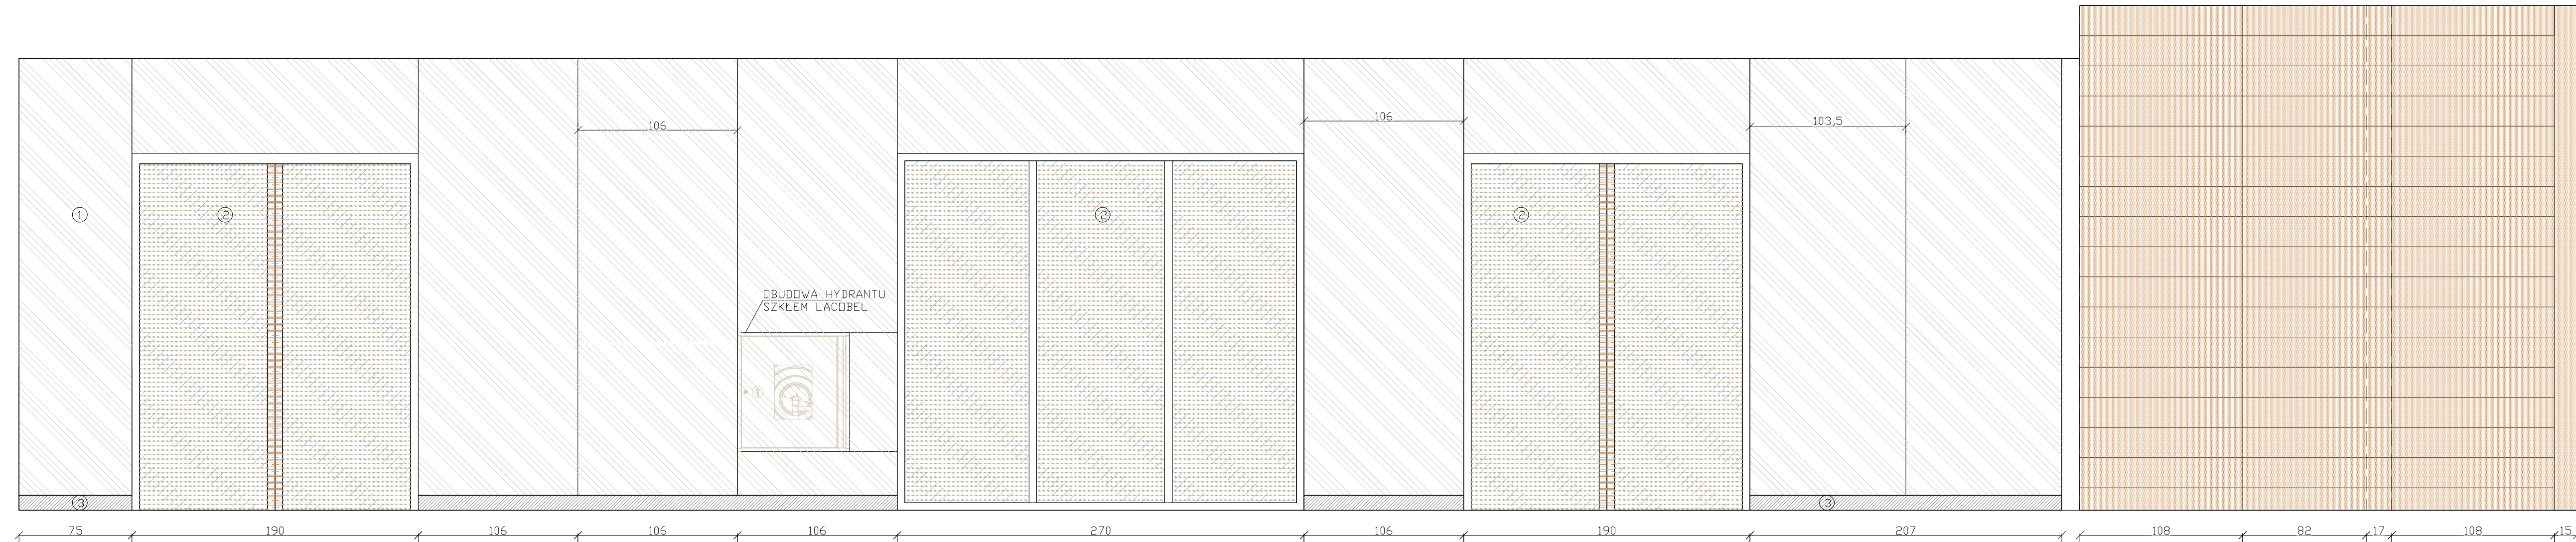

- 1 LACOBEL RAL 9010
- 2 SZKŁO
- 3 STAL NIERDZEWNA SZLIFOWANA
- 4 TYNK WAPIENNO - CEMENTOWY/ GŁADŹ GIPSOWA;
MALOWANE 2X FARBĄ LATEKSOwą W KOLORZE RAL9002
DREWNO
- 5
- 6 TERREAL PITERAK
- 7 STAL MALOWANA PROSZKOWO RAL 9002
- 8 ZABUDOWA G-K KOLOR RAL 9002
- 9 PŁYTA HPL KOLOR RAL 9010

NISKI PARTER 1:500

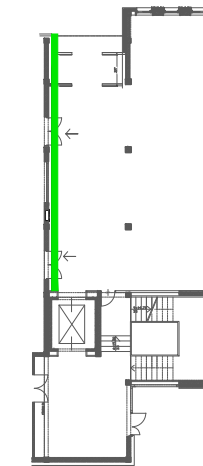

WIDOK 2

SOSAK & SOSAK
biuro architektoniczne

ul. Żodkówna 2, 10-712 Chojnów
tel. (89) 5240240, tel./fax (89) 5240202
sosak@ol.home.pl | www.sosakarchitekti.pl

nazwa projektu:	Rozbudowa i modernizacja Szpitala Ogólnego przy ul. Szpitalnej 5 w Wysokiem Mazowieckiem wraz z łącznikiem dla śmigłowców LPR.	
adres:	ul. Szpitalna 5, 18-200 Wysokie Mazowieckie	
zamawiający:	Szpital Ogólny w Wysokiem Mazowieckiem, ul. Szpitalna 5, 18-200 Wysokie Mazowieckie	
branża:	ARCHITEKTURA - WYKONCZENIE WNEȚRZ	STADIUM: PROJEKT WYKONAWCZY
temat:	WIDOK 2 - ZADANIE nr 3 Dobudowa klatki schodowej wraz z windą	skala 1:25
projekt wykonał:	mgr inż. arch. STANISŁAW SOSAK upr. bud. Nr 15277/ OL CZŁONEK IZBY ARCHITEKTÓW WM-0024 mgr inż. arch. ANNA DĄBROWSKA - SOSAK upr. bud. Nr 141/87/ OL CZŁONEK IZBY ARCHITEKTÓW WM-0025	RYSUNEK ZAMIENNY
projekt opracował:	mgr inż. arch. Karolina Czyż	W2z nr rysunku
projekt sprawdził:	mgr inż. arch. JERZY BOROWIK upr. bud. Nr 722/58 z art. 381 CZŁONEK IZBY ARCHITEKTÓW WM-0146	
PRAWA AUTORSKIE ZASTRZEŻONE		22.05. 2017