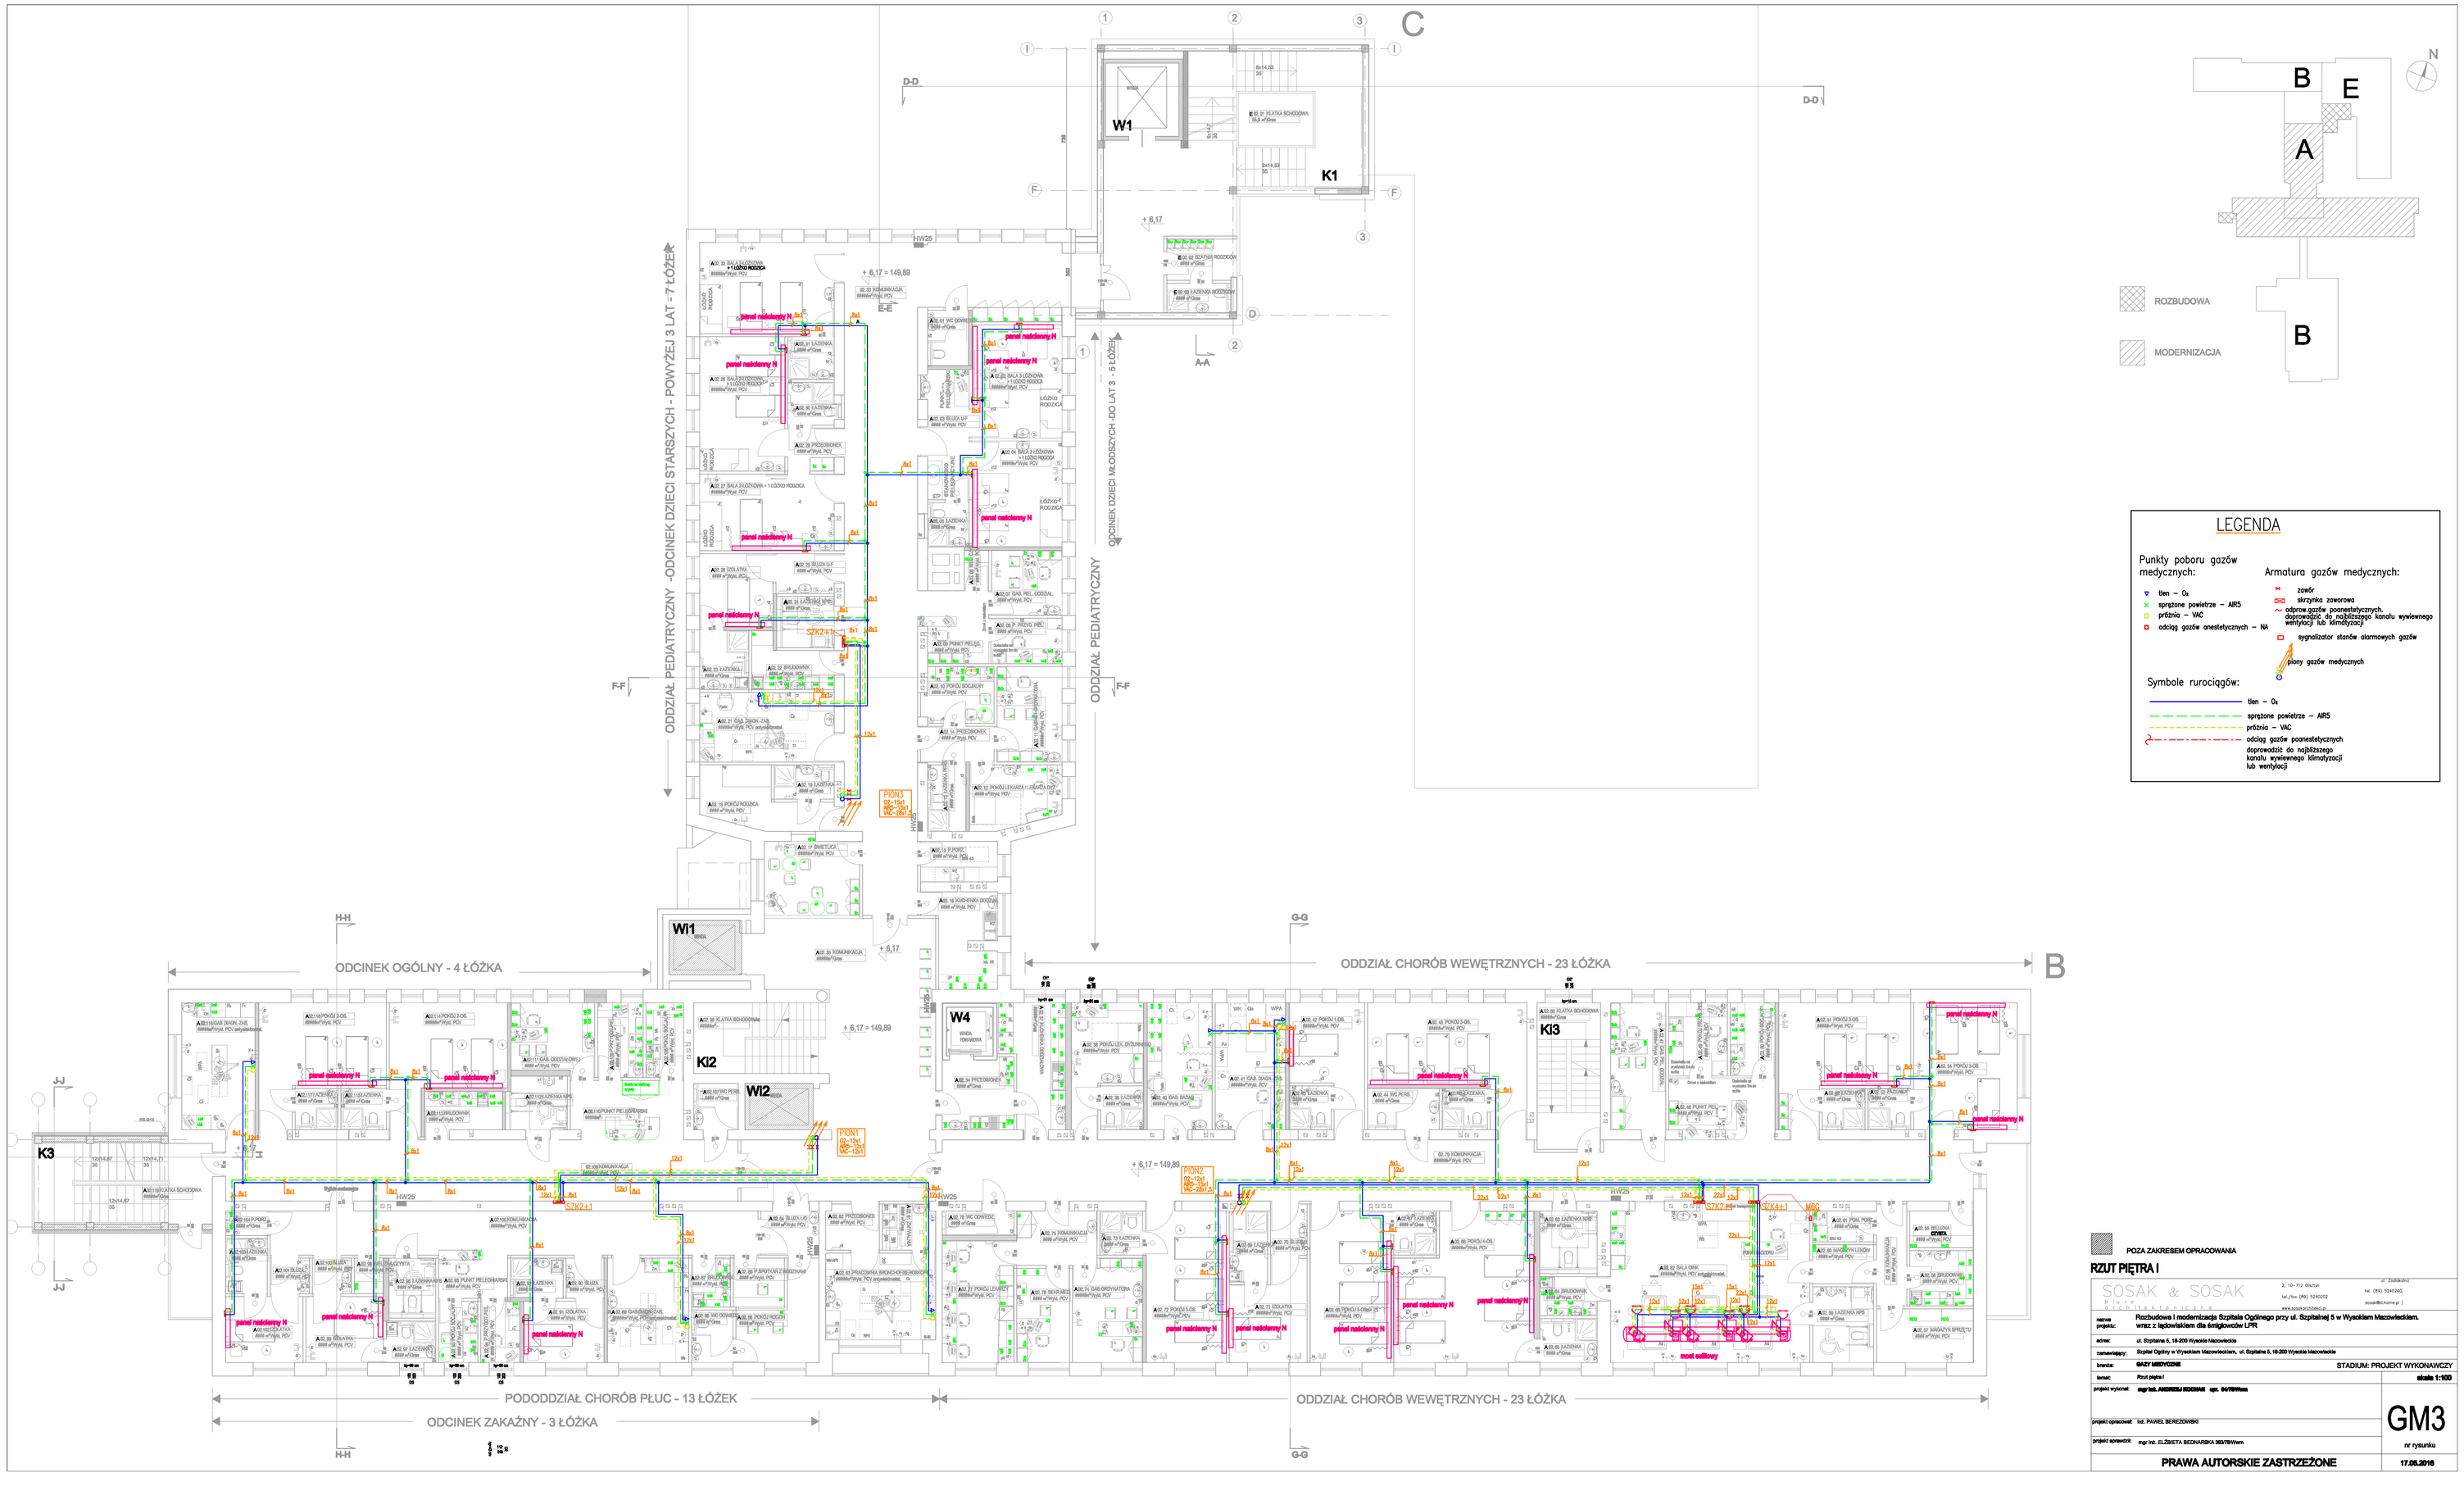

LEGENDA

Punkty poboru gazów medycznych:

- tlen – O_2
- sprężone powietrze – AIR 5
- próżnia – VAC
- odciąg gazów anestetycznych – NA

Armatura gazów medycznych:

- zawór
- skrzynka zaworowa
- odprow.gazów poanestetycznych. doprowadzić do najbliższego kanału wywiewnego wentylacji lub klimatyzacji
- sygnalizator stanów alarmowych gazów
- obony gazów medycznych

Symbole rurociągów:

- tlen – O_2
- sprężone powietrze – AIR 5
- próżnia – VAC
- odciąg gazów poanestetycznych doprowadzić do najbliższego kanału wywiewnego klimatyzacji lub wentylacji

POZA ZAKRESEM OPRACOWANIA

RZUT PIĘTRA I

SOSAK & SOSAK
S. Sosak
ul. Żołnierska 7
10-752 Olsztyn
tel. (89) 5340240, tel./fax (89) 5340202
www.sosakarchitekci.pl
biuro@archisosak.pl

nazwa projektu:	Rozbudowa i modernizacja Szpitala Ogólnego przy ul. Szpitalnej 5 w Wyszkowie Mazowieckiem. wraz z lądowiskiem dla śmigłowców LPR
adres:	ul. Szpitalna 5, 18-300 Wyszkowie Mazowieckie
zamawiający:	Szpital Ogólny w Wyszkowie Mazowieckiem, ul. Szpitalna 5, 18-300 Wyszkowie Mazowieckie
branża:	BADY MEDYCZNE — STADIUM: PROJEKT WYKONAWCZY
temat:	Rzut piętra I — skala 1:100
projekt wykonał:	mgr inż. ANDRZEJ BIZDRAK upr. 04/79/Wlkm
projekt sprawdził:	mgr inż. ELŻBIETA BEDKARSKA 393/79/Wlkm
projekt opracował:	inż. PAWEŁ BEREZOWSKI
	GM3 — nr rysunku

PRAWA AUTORSKIE ZASTRZEŻONE

17.05.2016