


II ET
REA

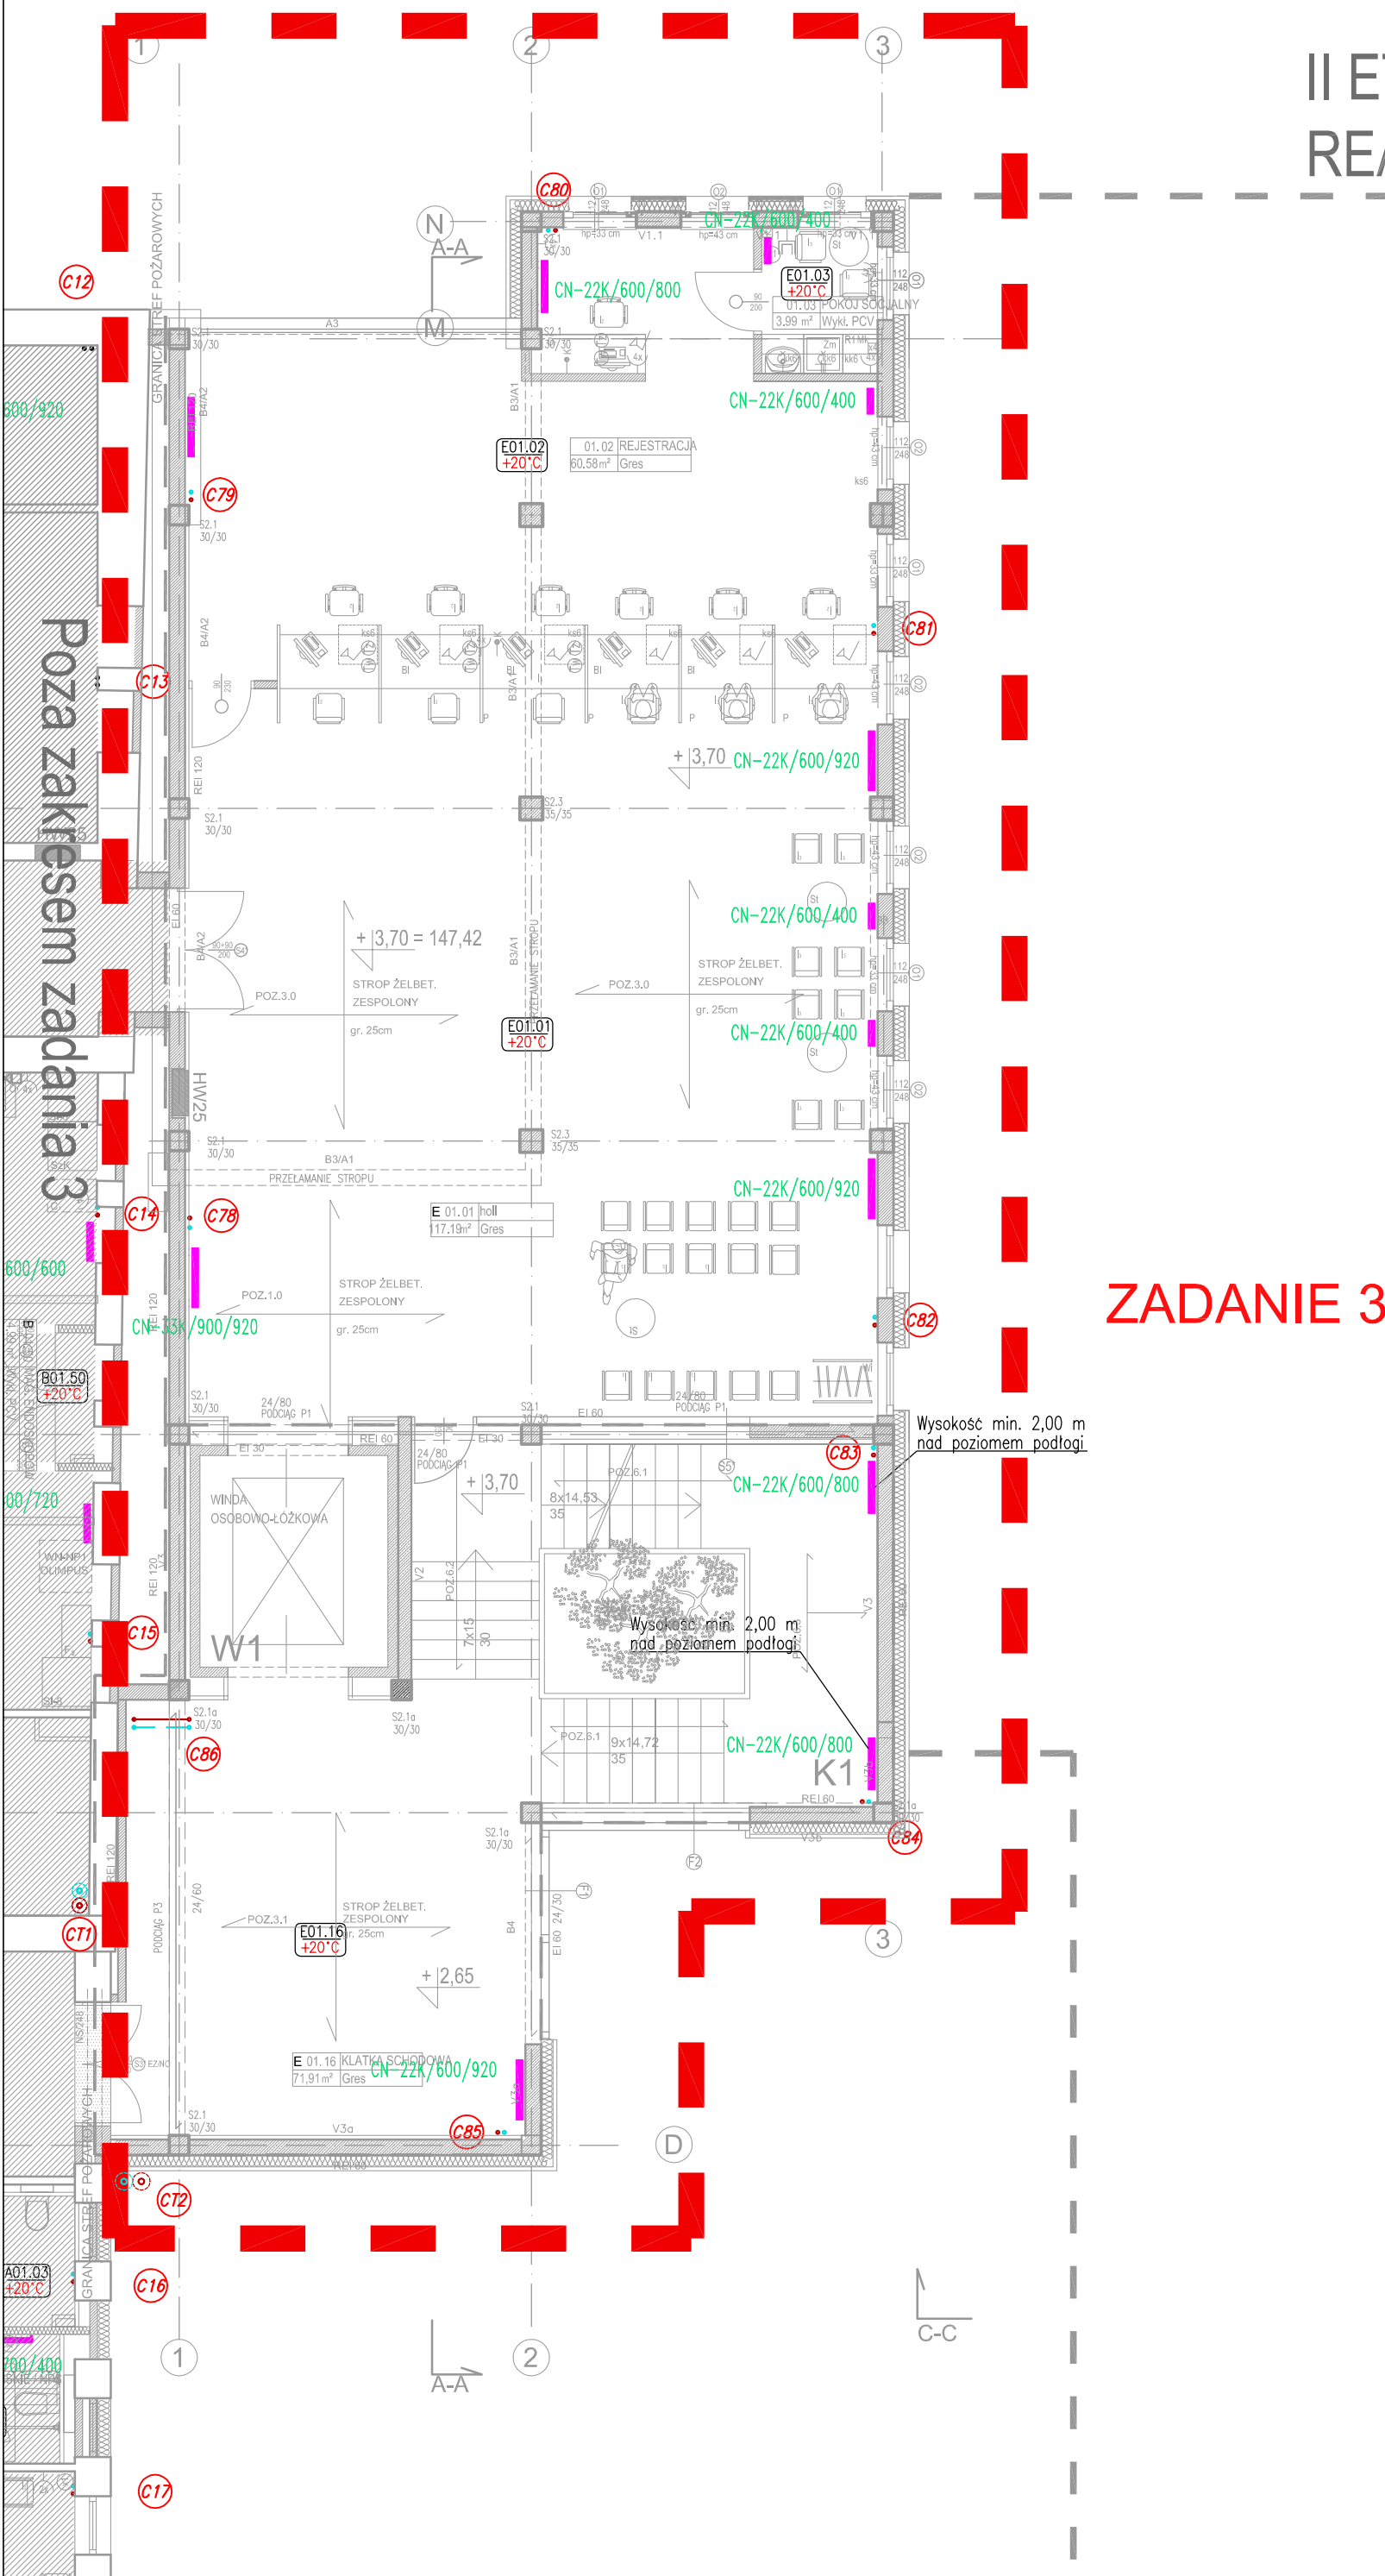

OZNACZENIA I UWAGI:

- CO ZASILANIE
- - - CO POWRÓT
- A00.18
+24°C - oznaczenie pomieszczenia.
- C01 - oznaczenie pionu centralnego ogrzewania.
- CNH-20/600/600 - grzejnik stalowy płytowy higieniczny typ 20 podłączenie boczne. wysokość H = 600 mm, długość L = 600 mm Przy grzejniku zamontowany zawór termostat. z nastawą wstępną.
- CNHC-20/600/600 - grzejnik stalowy płytowy higieniczny ocynkowany typ 20 podłączenie boczne. wysokość H = 600 mm, długość L = 600 mm Przy grzejniku zamontowany zawór termostat. z nastawą wstępną.
- CN-22K/300/920 - grzejnik stalowy płytowy typ 22 podłączenie boczne. wysokość H = 300 mm, długość L = 920 mm Przy grzejniku zamontowany zawór termostat. z nastawą wstępną.
- CNC-22K/300/920 - grzejnik stalowy płytowy ocynkowany typ 22 podłączenie boczne. wysokość H = 300 mm, długość L = 920 mm Przy grzejniku zamontowany zawór termostat. z nastawą wstępną.
- STAN/700/400 - grzejnik łazienkowy wysokość H = 700 mm, długość L = 400mm Przy grzejniku zamontowany zawór termostat. z nastawą wstępną.
- Kurtyna powietrzna z nagrzewnicą wodną.

ZADANIE 3

Wysokość min. 2,00 m nad poziomem podłogi

Wysokość min. 2,00 m nad poziomem podłogi

ROZBUDOWA I MODERNIZACJA SZPITALA OGÓLNEGO PRZY
ul. SZPITALNEJ 5 W WYSOKIEM MAZOWIECKIEM
WRAZ Z ŁĄDOWISKIEM DLA ŚMIGŁOWCÓW LPR

SOSAK & SOSAK
biuro architektoniczne

10-712 Olsztyn, ul. Żodakalna 2
tel./fax. (89) 52 40 240/(89) 52 40 202

BIURO USŁUG PROJEKTOWYCH
KUTYNA

02-125 Warszawa, ul. Korotyńskiego 34 m 57
BIURO: 03-755 Warszawa, ul. Żąbkowska 38A

tel./fax. 22-67-34-34, 22-616-92-10 email: kutyne@interia.pl

INWESTOR | SZPITAL OGÓLNY
w WYSOKIEM MAZOWIECKIEM
18-200 Wysokie Mazowieckie, ul. Szpitalna 5

OBIEKT | SZPITAL OGÓLNY
w WYSOKIEM MAZOWIECKIEM
18-200 Wysokie Mazowieckie, ul. Szpitalna 5

NAZWA PROJEKTU | ZADANIE 3 INSTALACJE C.O. I C.T.

NAZWA RYSUNKU | RYSUNEK ZAMIENNY FRAGMENTU
RZUTU WYSOKIEGO PARTERU

SKALA | 1:100 | **DATA** | maj 2017

ZESPÓŁ AUTORSKI	Nr upraw.	podpis
mgr inż. Eligiusz Kutyna	Wa 402/93	
inż. Janusz Żurawik	Wa 179/94	
mgr inż. Michał Jankowski		

SANITARNA | **WYKONAWCZA** | 00 | 02
branza | faza | rewizja | Nr rysunku