SCHEMAT IDEOWY
TABLICY ROZDZIELCZEJ URZĄDZEŃ PPOŻ
R-PPOŻ-1

proj. tablica rozdzielcza
w obudowie p/t, IP44, 6x24 mod.
niski parter, blok A, rozdzielnia elektryczna

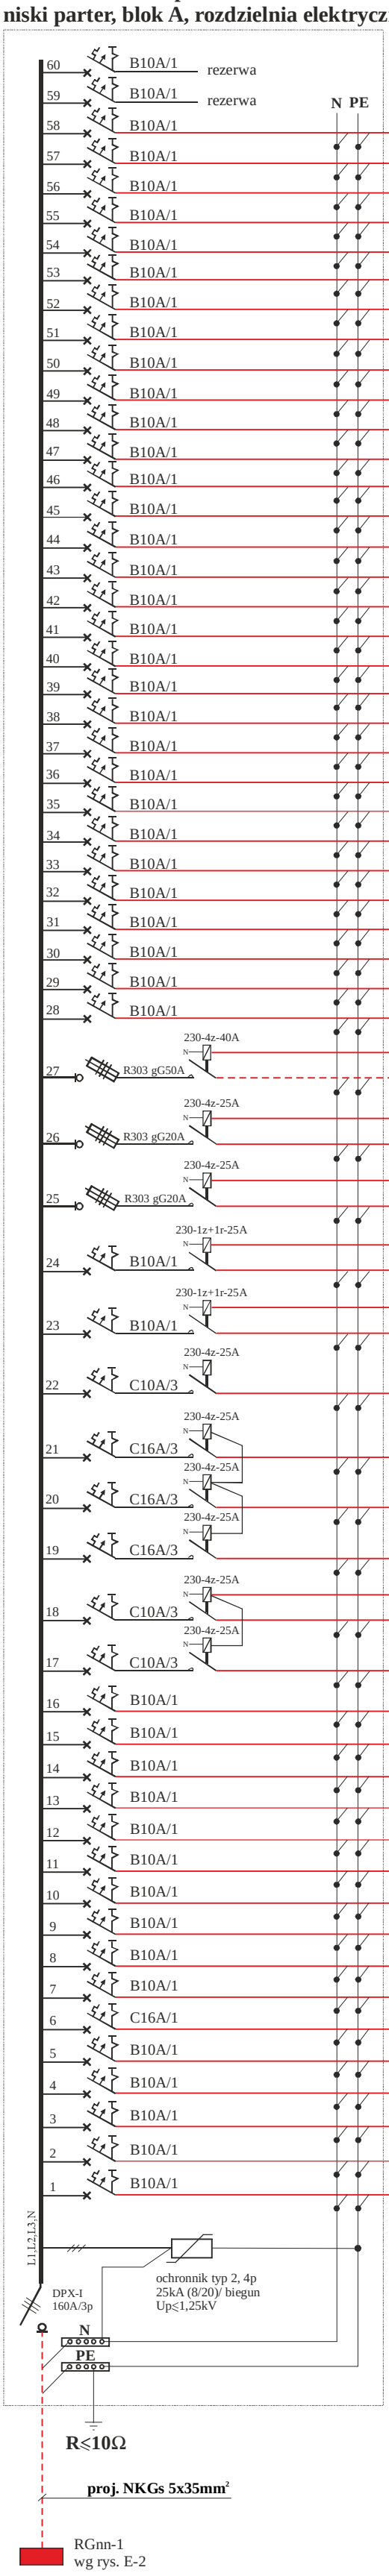

0,1 kW klapa p.poż. - 2 piętro
0,1 kW klapa p.poż. - 2 piętro
0,1 kW klapa p.poż. - 2 piętro
0,1 kW klapa p.poż. - 2 piętro
0,1 kW klapa p.poż. - 2 piętro
0,1 kW klapa p.poż. - 2 piętro
0,1 kW klapa p.poż. - 2 piętro
0,1 kW klapa p.poż. - 1 piętro
0,1 kW klapa p.poż. - 1 piętro
0,1 kW klapa p.poż. - 1 piętro
0,1 kW klapa p.poż. - 1 piętro
0,1 kW klapa p.poż. - 1 piętro
0,1 kW klapa p.poż. - 1 piętro
0,1 kW klapa p.poż. - wysoki parter
0,1 kW klapa p.poż. - wysoki parter
0,1 kW klapa p.poż. - wysoki parter
0,1 kW klapa p.poż. - wysoki parter
0,1 kW klapa p.poż. - wysoki parter
0,1 kW klapa p.poż. - wysoki parter
0,1 kW klapa p.poż. - wysoki parter
0,1 kW klapa p.poż. - wysoki parter
0,1 kW klapa p.poż. - wysoki parter
0,1 kW klapa p.poż. - wysoki parter
0,1 kW klapa p.poż. - wysoki parter
0,1 kW klapa p.poż. - wysoki parter
0,1 kW klapa p.poż. - wysoki parter
0,1 kW klapa p.poż. - niski parter
0,1 kW klapa p.poż. - niski parter
0,1 kW klapa p.poż. - niski parter
0,1 kW klapa p.poż. - niski parter
17,8 kW ISMAY-FC-2.47 - dach bud. A
5,4 kW ISMAY-FC-1.17 - dach bud. A
5,4 kW ISMAY-FC-1.17 - dach bud. A
0,2 kW klapa upustowa MCR Prolight C110
0,2 kW klapa upustowa MCR Prolight C110
1,3 kW wentylator wywiewny - kl. Ki2
6,2 kW wentylator napowietrzający F3- kl. K1
6,2 kW wentylator napowietrzający F3- kl. K1
6,2 kW wentylator napowietrzający F3- kl. K1
2,4 kW wentylator napowietrzający F2- kl. Ki1
0,5 kW sterownik FSG 3 - A02.35
2,4 kW wentylator napowietrzający F2- kl. Ki1
0,5 kW sterownik FSG 2 - A01.16
0,5 kW sterownik FSG 1 - A00.22
0,3 kW zasilacz buforowy SSP - A03.05
0,3 kW zasilacz buforowy SSP - A03.110
0,3 kW zasilacz buforowy SSP - A02.33
0,3 kW zasilacz buforowy SSP - B01.56
0,3 kW zasilacz buforowy SSP - B01.46
0,3 kW zasilacz buforowy SSP - A00.26
0,3 kW zasilacz buforowy SSP - B00.15
2,0 kW centrala DSO - B00.14
0,5 kW centrala oddymiania SR - klatka Ki2
0,5 kW centrala oddymiania OD5 - klatka K3
0,5 kW centrala oddymiania OD4 - klatka Ki3
0,5 kW centrala oddymiania OD3 - klatka Ki1
0,5 kW centrala oddymiania OD1 - klatka K1

BILANS MOCY

P_i=64,6 kW, k_j=0,85
$P_s=P_i \times k_j$=55 kW

pradma TWÓJ BIZNES PŁYNIE Z PRĄDEM
ul.. Trylińskiego14
10-683 Olsztyn
NIP:848-177-10-79
+48503-303-066
biuro@pradma.pl
www.pradma.pl

ZADANIE:	Rozbudowa i modernizacja Szpitala Ogólnego przy ul.Szpitalnej 5 w Wysokiem Mazowieckiem
TEMAT:	Schemat ideowy R-PPOŻ-1
SKALA: b/s	NR RYS.: E-91 — DATA: 05.2016
PROJEKTANT:	mgr inż. Dariusz Naruszewicz upr.bud. nr WAM/0068/PWOE/11 — podpis
SPRAWDZIŁ:	mgr inż. Michał Jakubik upr.bud. nrWAM/0081/PWOE/13 — podpis
OPRACOWAŁ:	mgr inż. Przemysław Kulesza — podpis