


# SCHEMAT IDEOWY TABLICY ROZDZIELCZEJ NIEREZERWOWANEJ TRN-1

**proj. tablica rozdzielcza  
w obudowie p/t, IP44, 4x12 mod.  
niski parter, blok A, pom. techniczne, magazyny  
strefa przyjmowania czystej i brudnej bielizny**

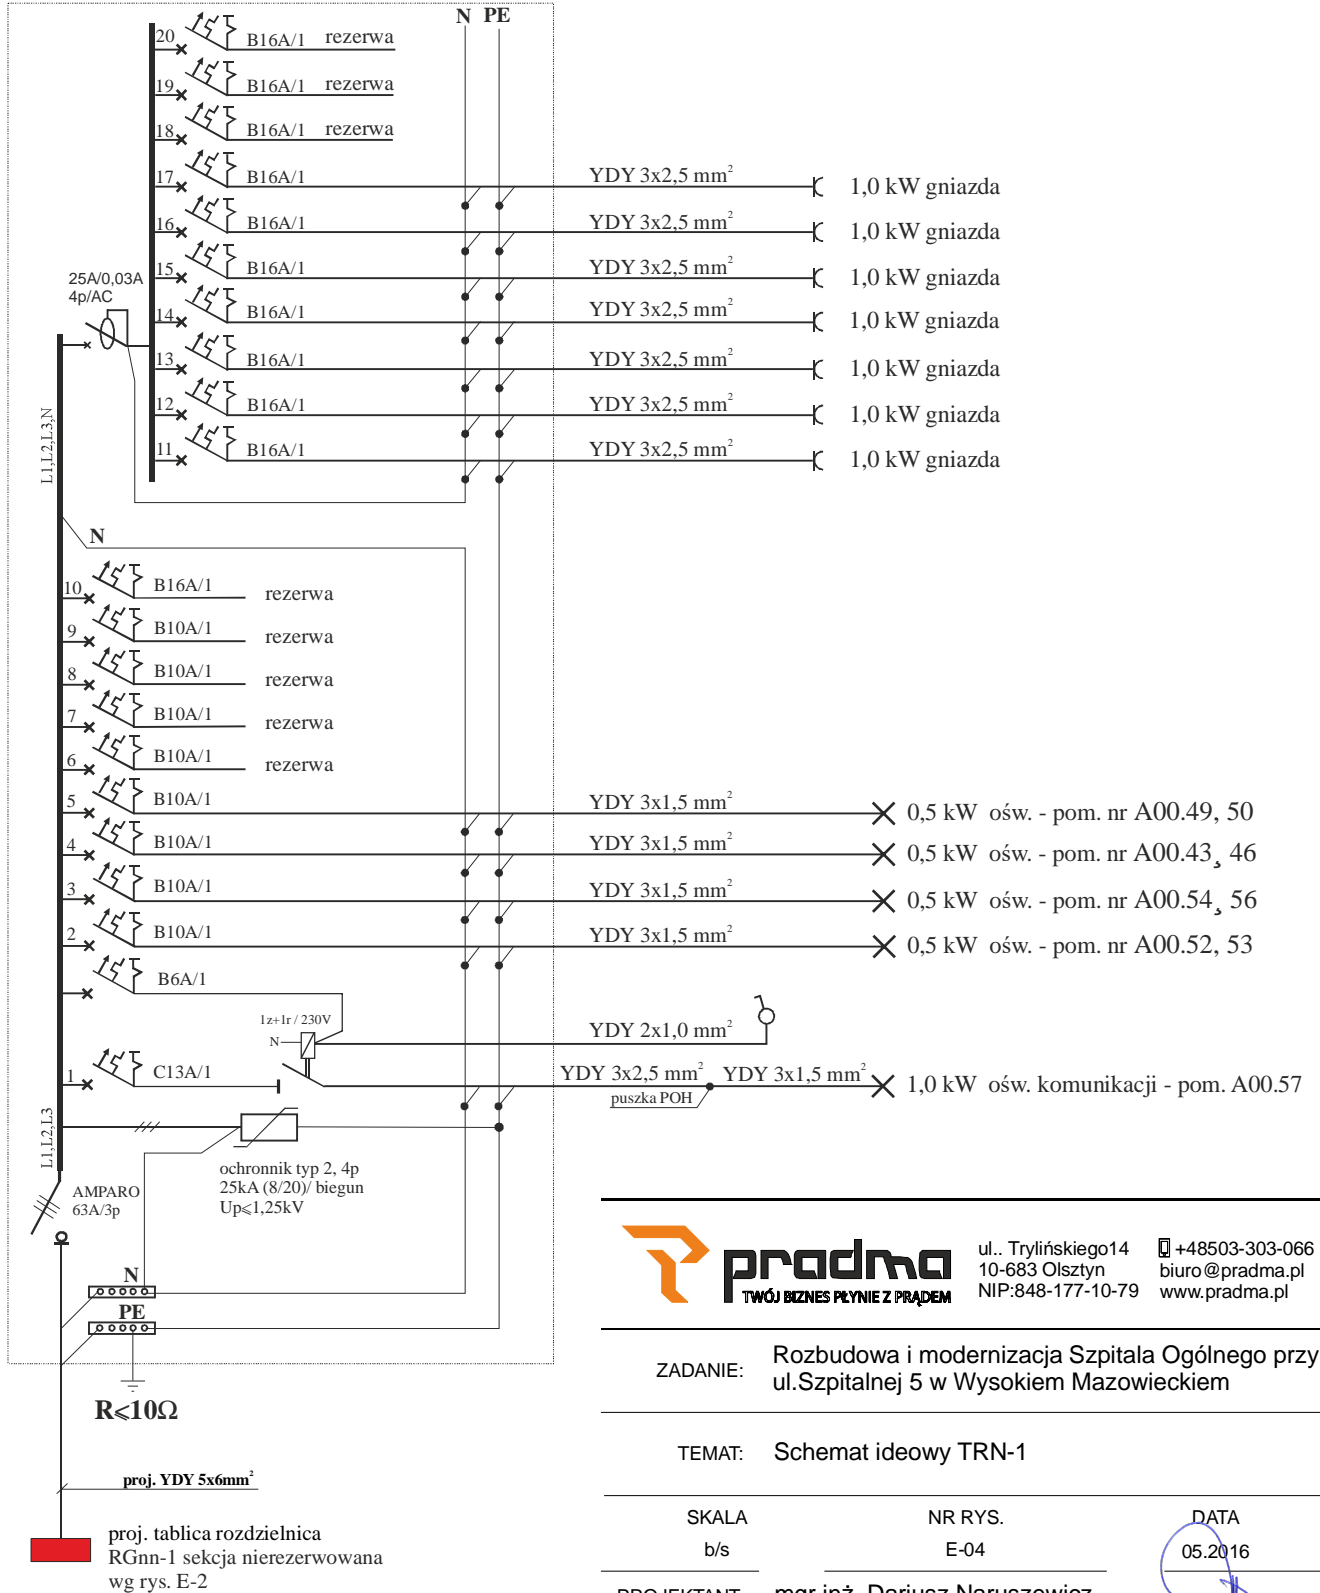

$R < 10\Omega$

proj. YDY 5x6mm<sup>2</sup>

proj. tablica rozdzielnicza  
RGnn-1 sekcja nierezzerwowana  
wg rys. E-2

## BILANS MOCY

$$P_i = 8,5 \text{ kW}, k_j = 0,65$$

$$P_s = P_i \times k_j = 6 \text{ kW}$$



ul. Trylińskiego 14  
10-683 Olsztyn  
NIP: 848-177-10-79  
+48503-303-066  
biuro@pradma.pl  
www.pradma.pl

ZADANIE: Rozbudowa i modernizacja Szpitala Ogólnego przy ul. Szpitalnej 5 w Wysokiem Mazowieckiem

TEMAT: Schemat ideowy TRN-1

SKALA  
b/s

NR RYS.  
E-04

DATA  
05.2016

PROJEKTANT: mgr inż. Dariusz Naruszewicz  
upr.bud. nr WAM/0068/PWOWE/11

podpis

SPRAWDZIŁ: mgr inż. Michał Jakubik  
upr.bud. nr WAM/0081/PWOWE/13

podpis

OPRACOWAŁ: mgr inż. Przemysław Kulesza

podpis