


# SCHEMAT IDEOWY TABLICY ROZDZIELCZEJ NIEREZERWOWANEJ TRN-5

**proj. tablica rozdzielcza  
w obudowie p/t, IP44, 3x12 mod.  
wysoki parter, blok B,  
poradnia położniczo-ginekologiczna**

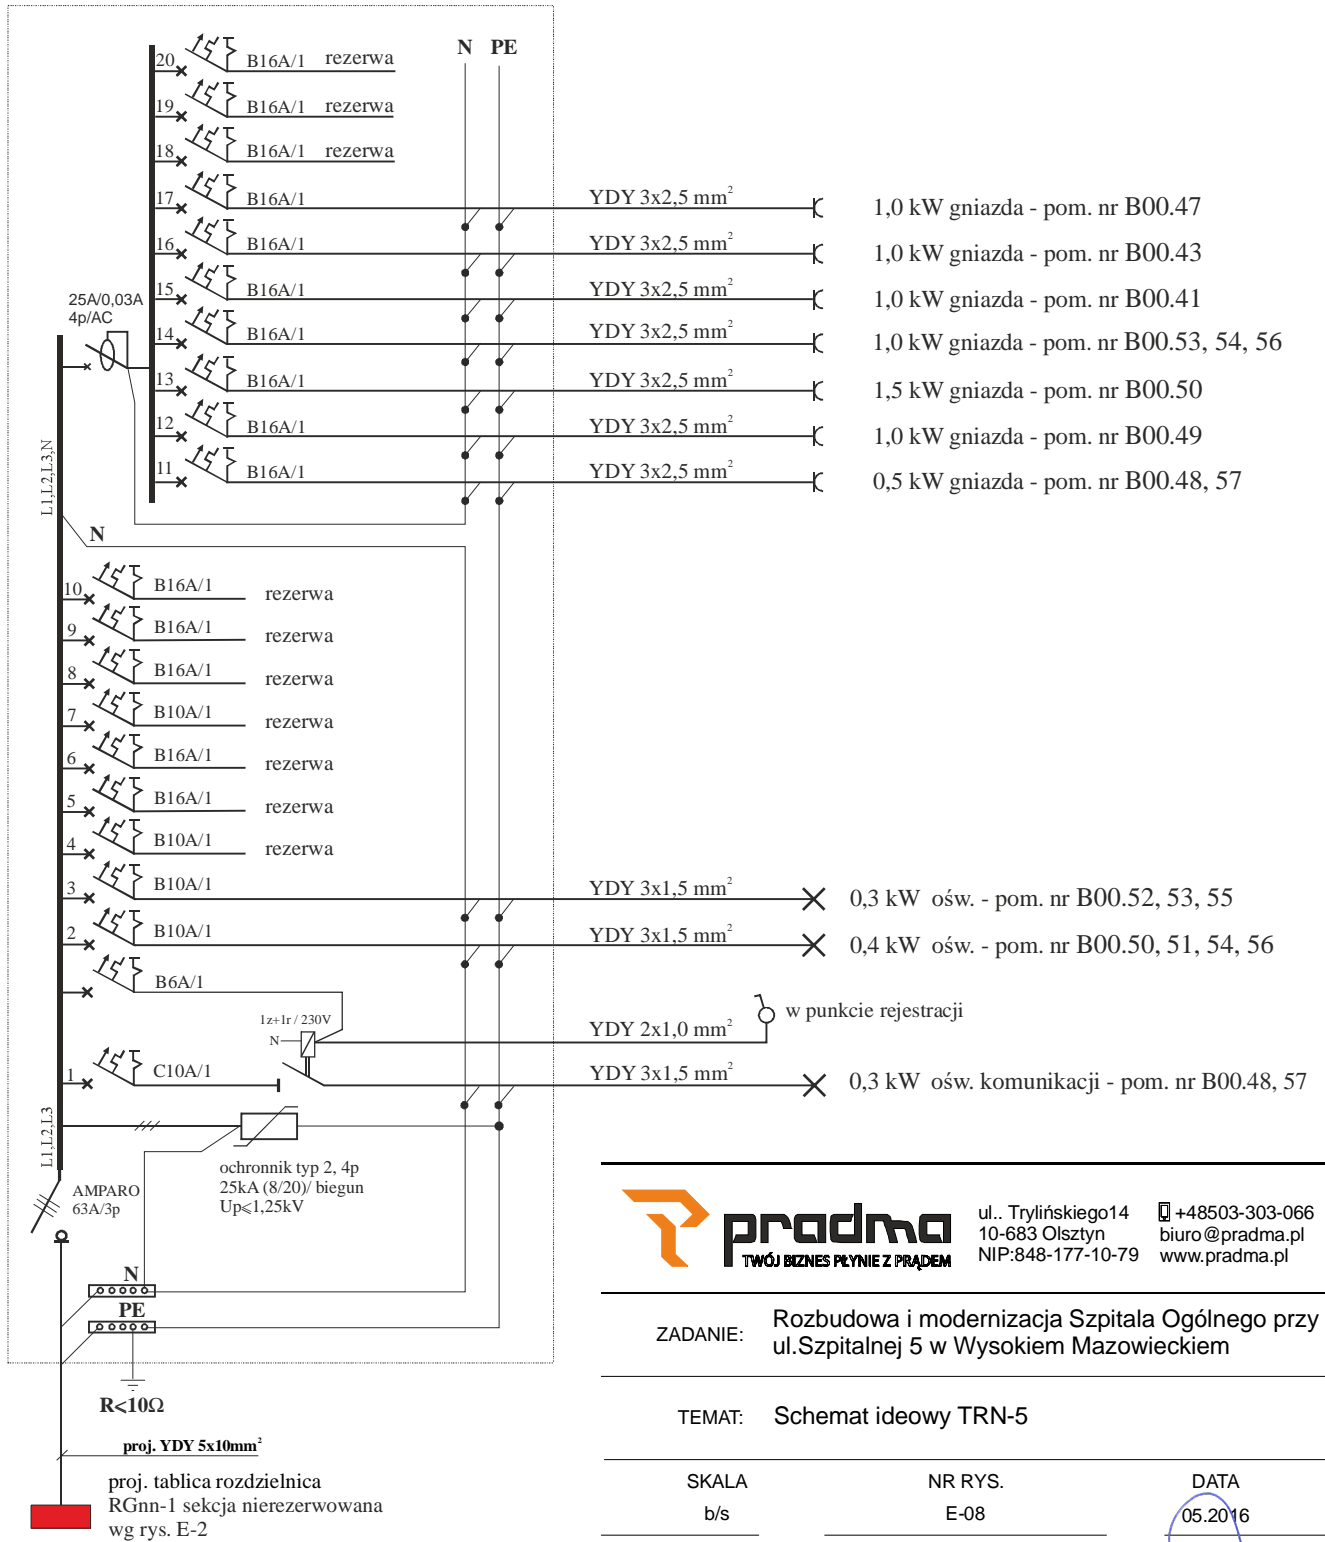

<b>BILANS MOCY</b>
$P_i = 8,0 \text{ kW}, k_i = 0,65$
$P_s = P_i \times k_i = 5 \text{ kW}$



ul. Trylińskiego 14  
10-683 Olsztyn  
NIP: 848-177-10-79

☎ +48503-303-066  
✉ biuro@pradma.pl  
www.pradma.pl

ZADANIE: Rozbudowa i modernizacja Szpitala Ogólnego przy ul. Szpitalnej 5 w Wysokiem Mazowieckiem

TEMAT: Schemat ideowy TRN-5

SKALA  
b/s

NR RYS.  
E-08

DATA  
05.2016

PROJEKTANT: mgr inż. Dariusz Naruszewicz  
upr.bud. nr WAM/0068/PWOWE/11

podpis

SPRAWDZIŁ: mgr inż. Michał Jakubik  
upr.bud. nr WAM/0081/PWOWE/13

podpis

OPRACOWAŁ: mgr inż. Przemysław Kulesza

podpis