


SCHEMAT IDEOWY TABLICY ROZDZIELCZEJ NIEREZERWOWANEJ TRN-3

**proj. tablica rozdzielcza
w obudowie p/t, IP44, 4x12 mod.
niski parter, blok A, gabinety nocnej i świątecznej
opieki zdrowotnej, izba przyjęć**

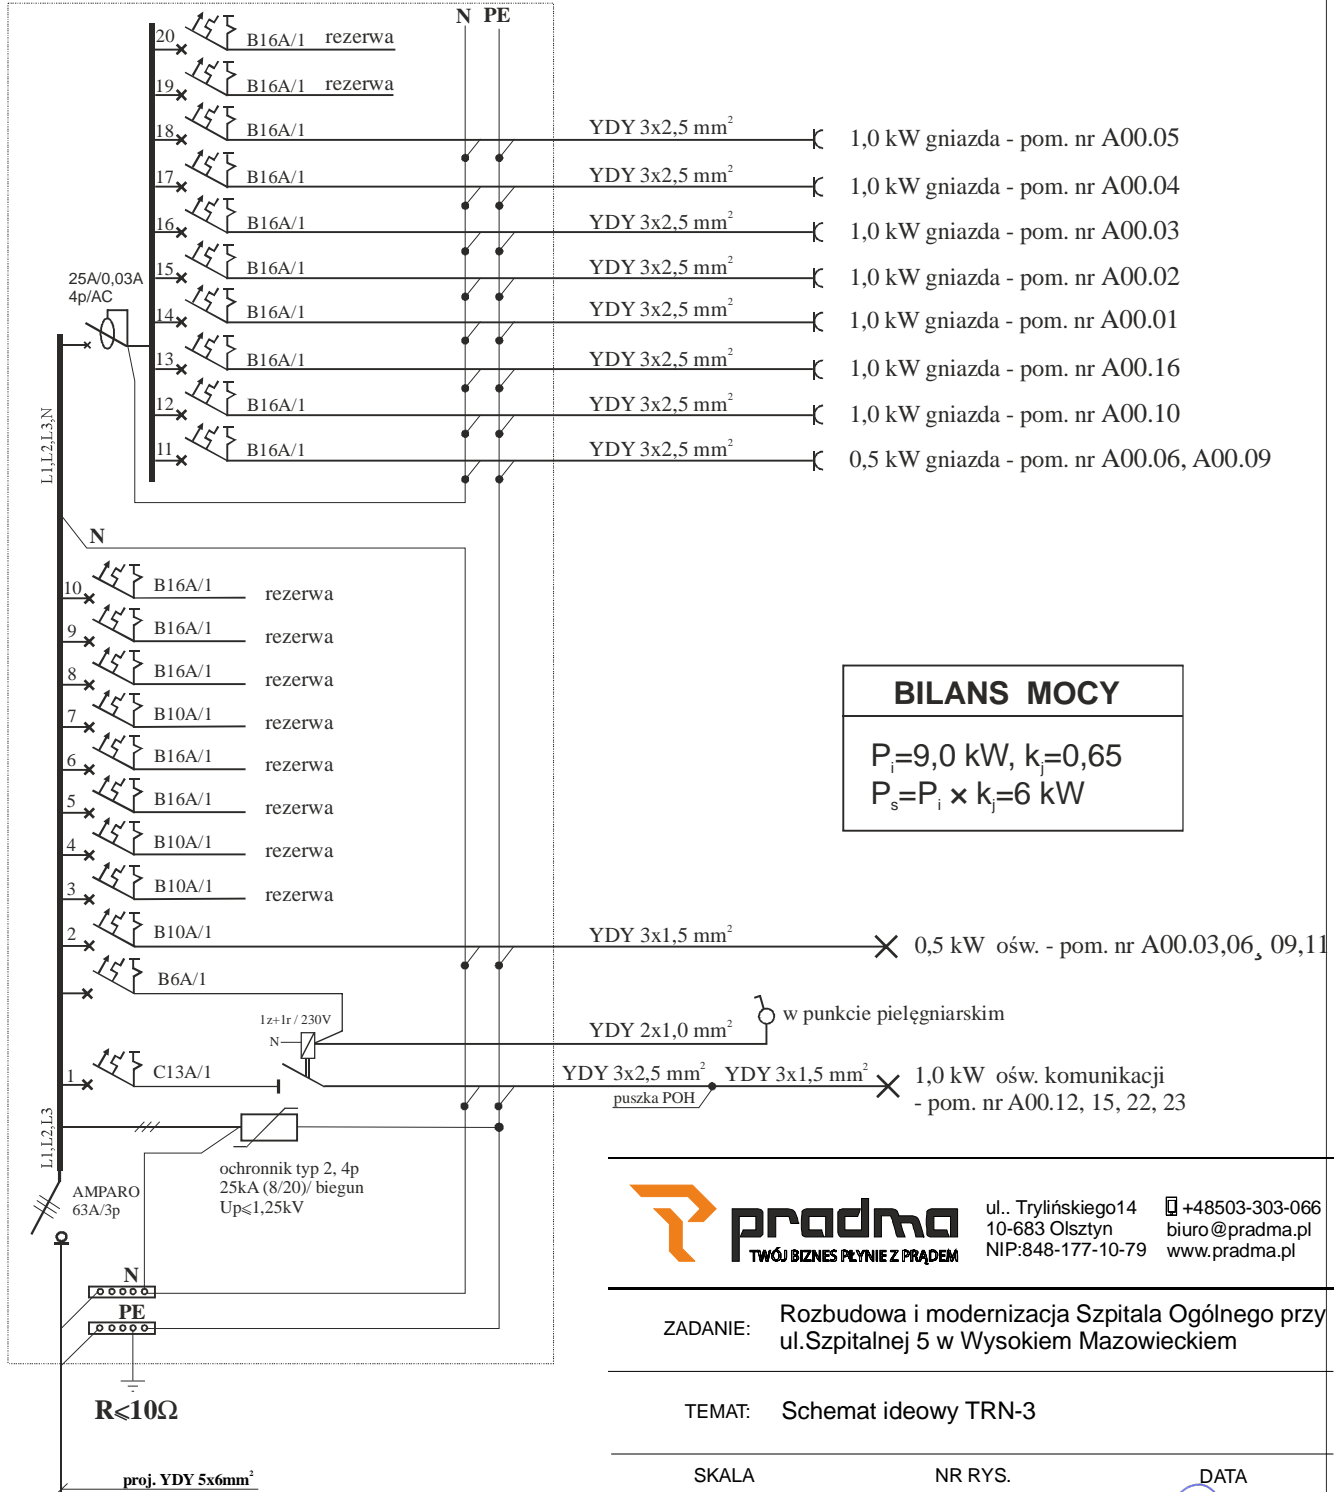

proj. tablica rozdzielcza
RGnn-1 sekcja nierezzerwowana
wg rys. E-2



ul.. Trylińskiego14 ☎ +48503-303-066
10-683 Olsztyn biuro@pradma.pl
NIP:848-177-10-79 www.pradma.pl

ZADANIE: Rozbudowa i modernizacja Szpitala Ogólnego przy ul.Szpitalnej 5 w Wysokiem Mazowieckiem

TEMAT: Schemat ideowy TRN-3

SKALA
b/s

NR RYS.
E-06

DATA
05.2016

PROJEKTANT: mgr inż. Dariusz Naruszewicz
upr.bud. nr WAM/0068/PWOWE/11

podpis

SPRAWDZIŁ: mgr inż. Michał Jakubik
upr.bud. nrWAM/0081/PWOWE/13

podpis

OPRACOWAŁ: mgr inż. Przemysław Kulesza

podpis