


SCHEMAT IDEOWY TABLICY ROZDZIELCZEJ NIEREZERWOWANEJ

proj. tablica rozdzielcza w obudowie p/t, IP44, 3x12 mod. TRN-4
niski parter, blok B, pediatryczna izba przyjęć

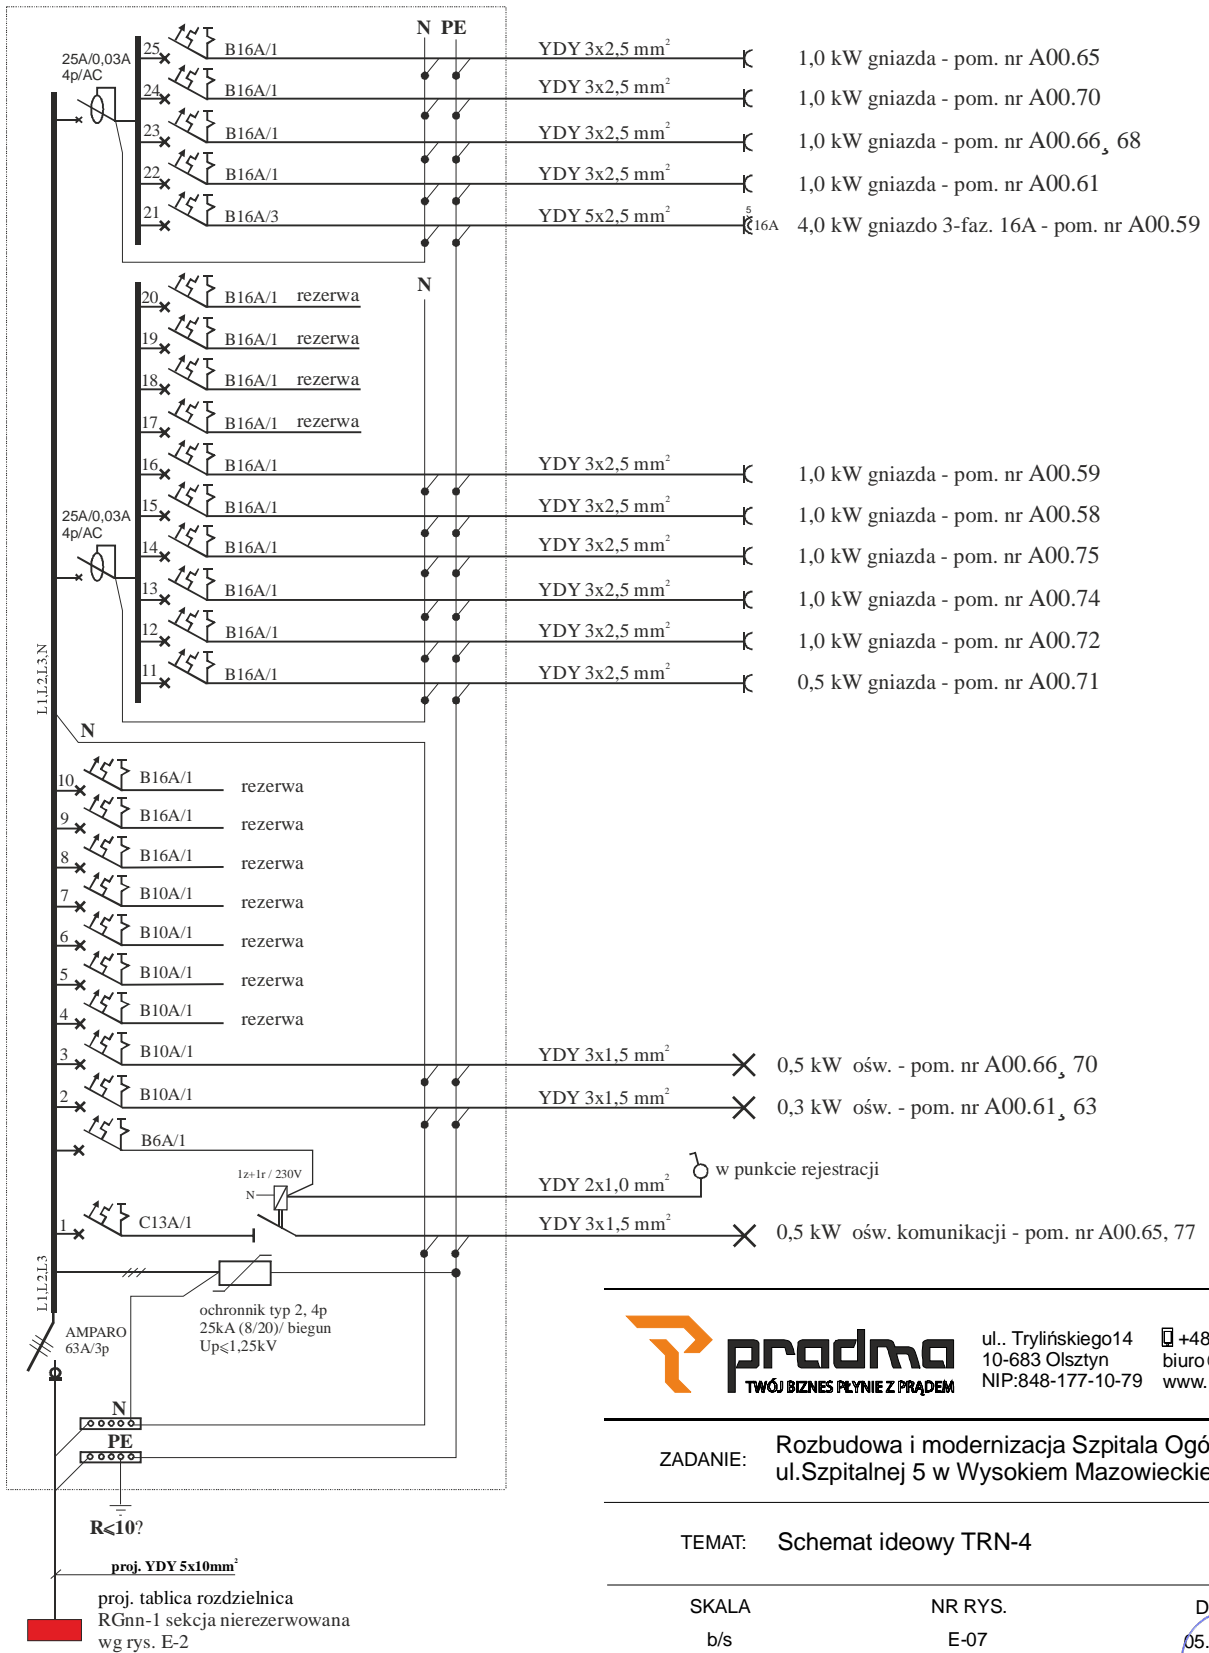

BILANS MOCY

$$P_i = 14,8 \text{ kW}, k_i = 0,65$$

$$P_s = P_i \times k_i = 10 \text{ kW}$$



ul. Trylińskiego 14 +48503-303-066
10-683 Olsztyn biuro@pradma.pl
NIP: 848-177-10-79 www.pradma.pl

ZADANIE: Rozbudowa i modernizacja Szpitala Ogólnego przy ul. Szpitalnej 5 w Wysokiem Mazowieckiem

TEMAT: Schemat ideowy TRN-4

SKALA
b/s

NR RYS.
E-07

DATA
05.2016

PROJEKTANT: mgr inż. Dariusz Naruszewicz
upr.bud. nr WAM/0068/PWOE/11

SPRAWDZIŁ: mgr inż. Michał Jakubik
upr.bud. nr WAM/0081/PWOE/13

OPRACOWAŁ: mgr inż. Przemysław Kulesza

podpis

podpis

podpis