


SCHEMAT IDEOWY TABLICY ROZDZIELCZEJ NIEREZERWOWANEJ TRN-8

**proj. tablica rozdzielcza
w obudowie p/t, IP44, 3x12 mod.
wysoki parter, blok A,
oddział intensywnej terapii**

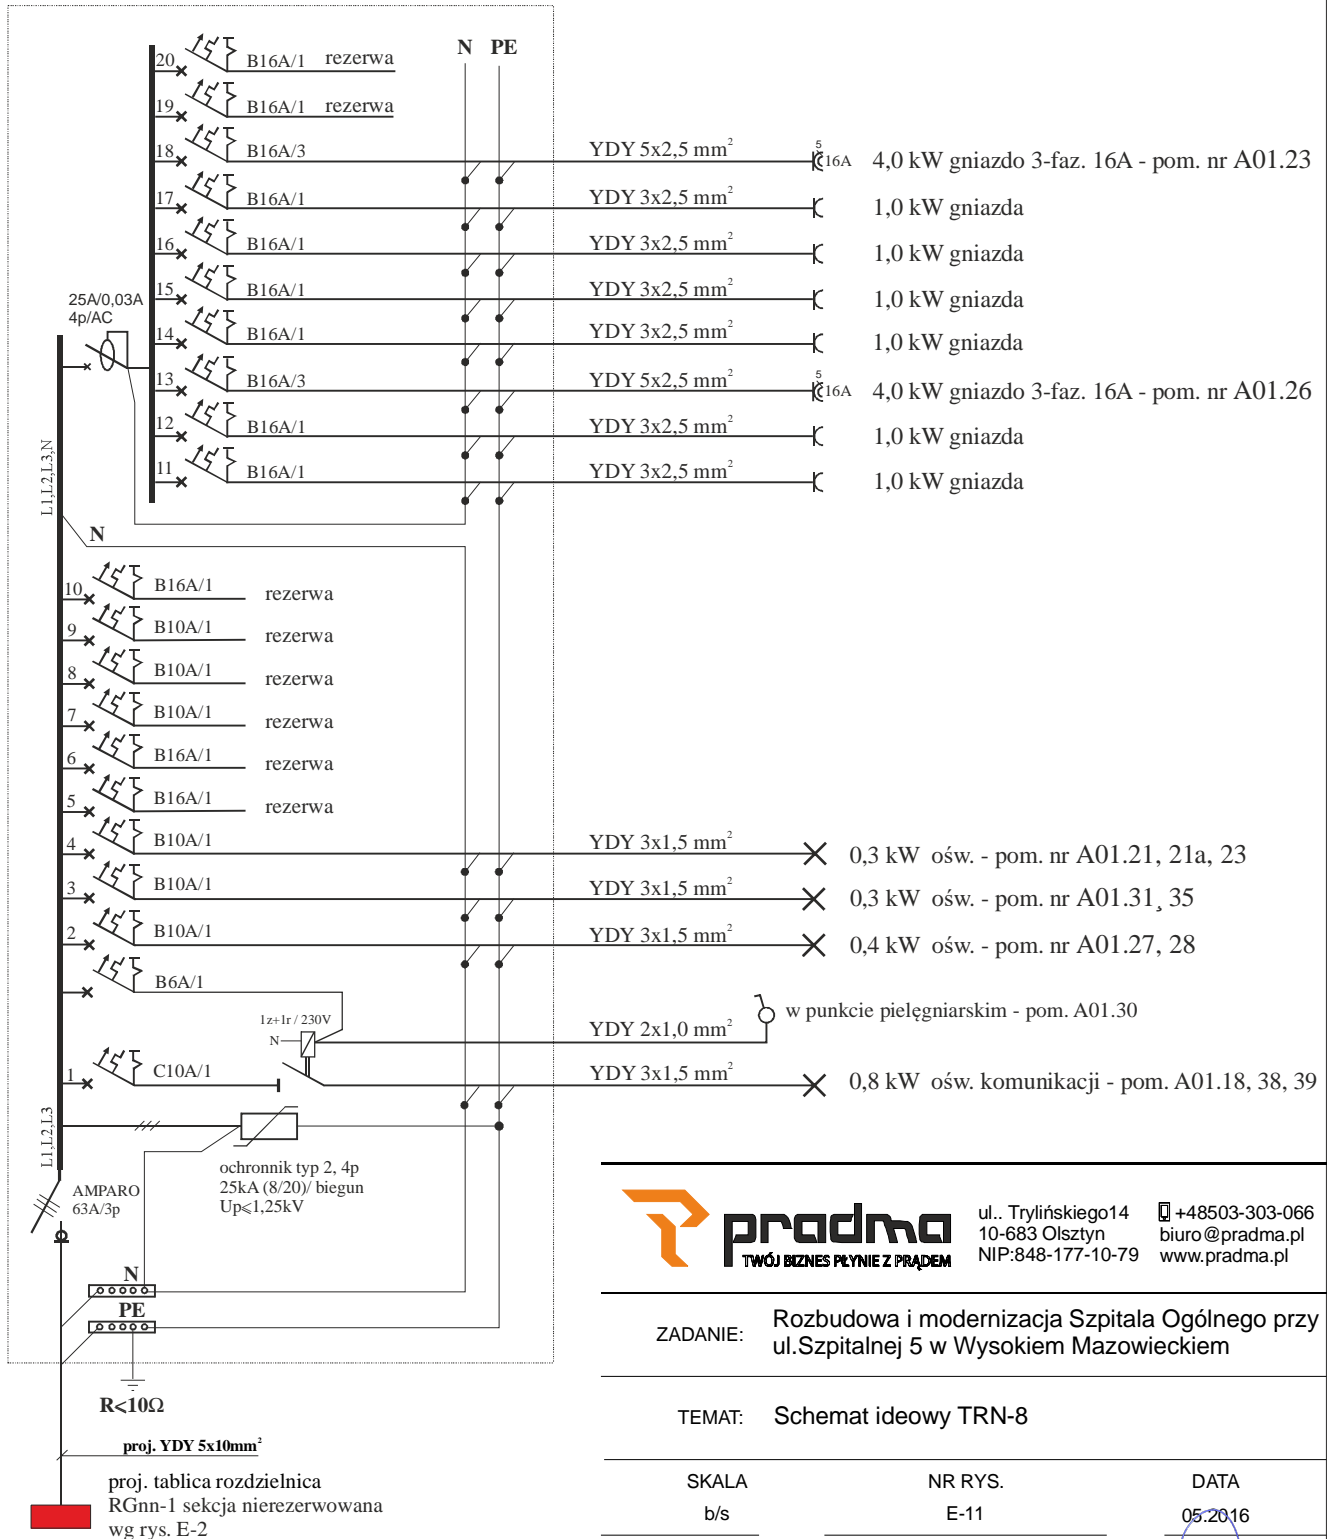

BILANS MOCY
$P_i = 15,8 \text{ kW}, k_i = 0,65$
$P_s = P_i \times k_i = 10 \text{ kW}$

pradma
TWÓJ BIZNES PLYNIE Z PRĄDEM

ul. Trylińskiego 14
10-683 Olsztyn
NIP: 848-177-10-79

+48503-303-066
biuro@pradma.pl
www.pradma.pl

ZADANIE: Rozbudowa i modernizacja Szpitala Ogólnego przy ul. Szpitalnej 5 w Wysokiem Mazowieckiem

TEMAT: Schemat ideowy TRN-8

SKALA	NR RYS.	DATA
b/s	E-11	05.2016

PROJEKTANT: mgr inż. Dariusz Naruszewicz
upr.bud. nr WAM/0068/PWOWE/11

SPRAWDZIŁ: mgr inż. Michał Jakubik
upr.bud. nr WAM/0081/PWOWE/13

OPRACOWAŁ: mgr inż. Przemysław Kulesza

podpis

 podpis

 podpis