


SCHEMAT IDEOWY TABLICY ROZDZIELCZEJ NIEREZERWOWANEJ TRN-6

**proj. tablica rozdzielcza
w obudowie p/t, IP44, 3x12 mod.
niski parter, blok B, apteka**

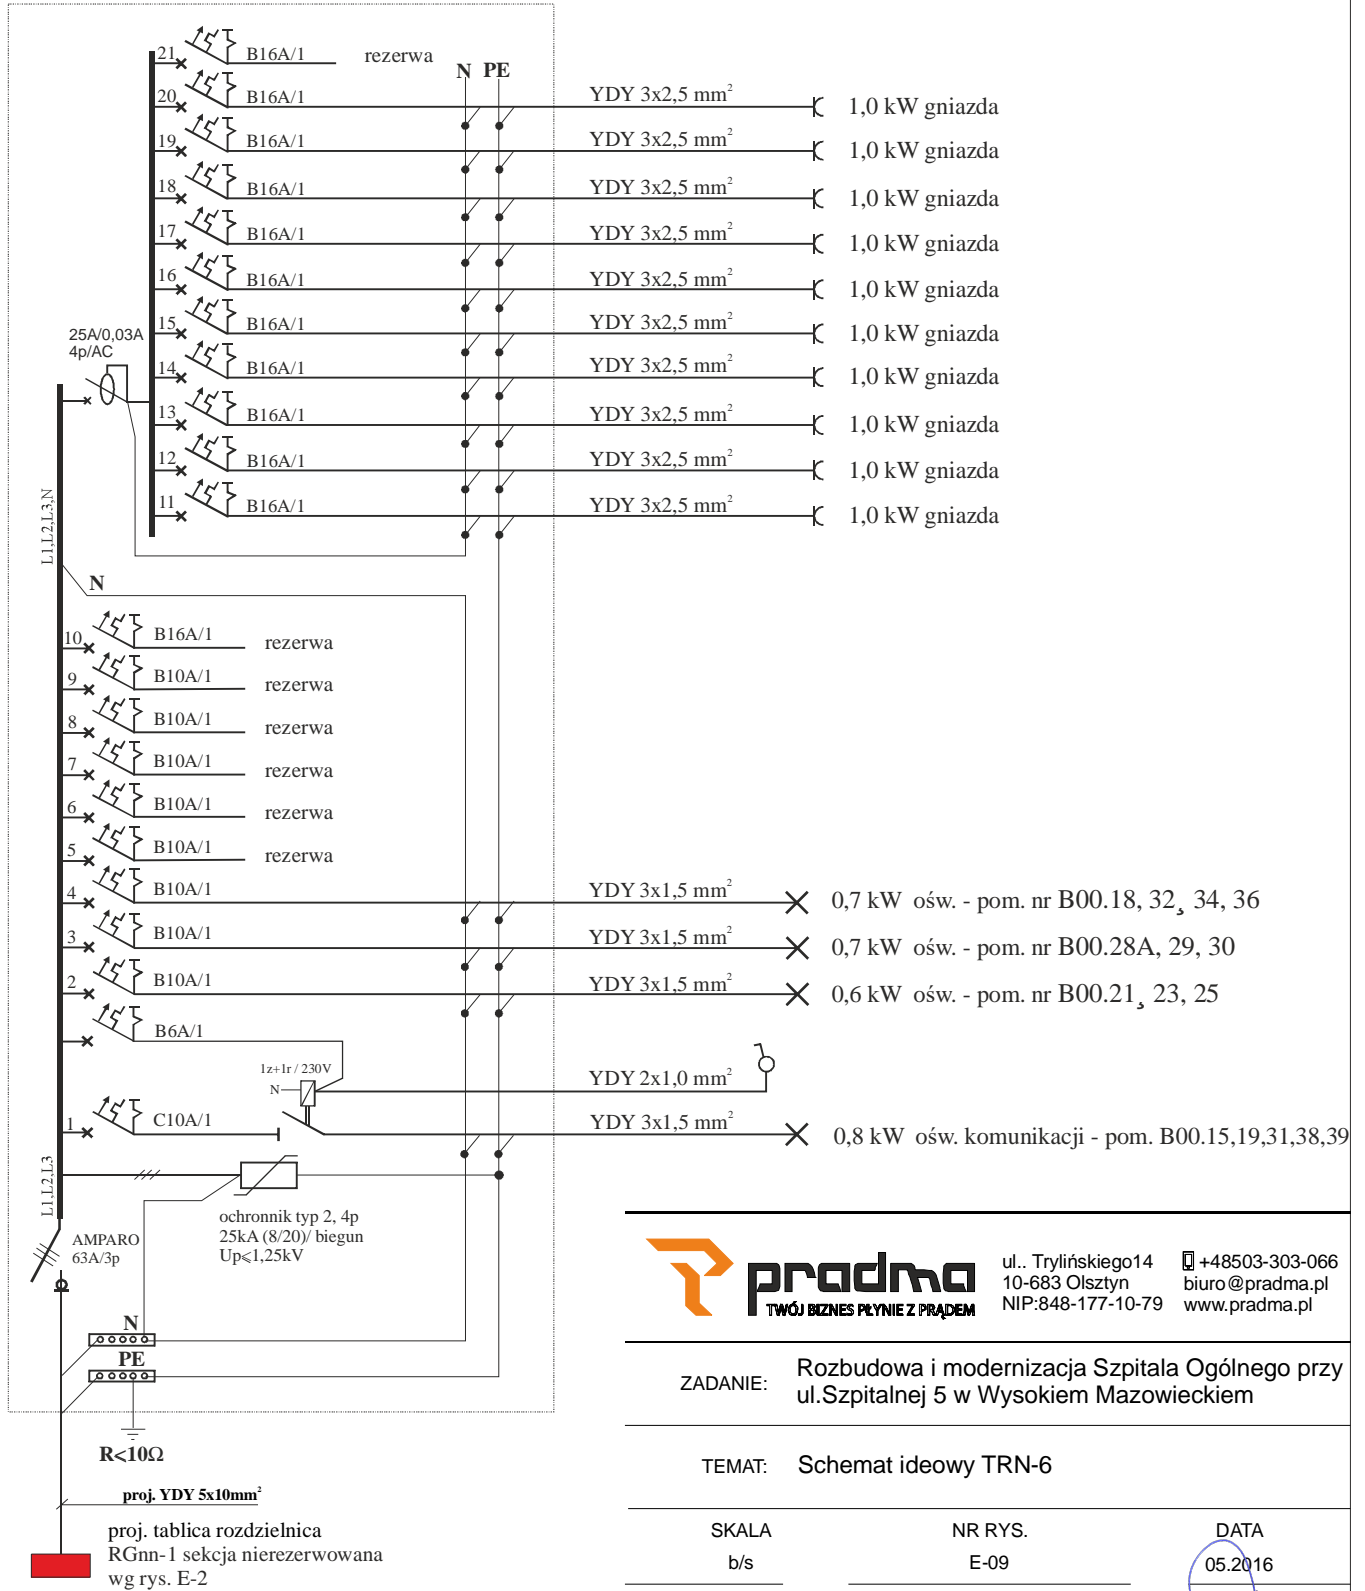

ul. Trylińskiego 14
10-683 Olsztyn
NIP: 848-177-10-79

+48503-303-066
biuro@pradma.pl
www.pradma.pl

ZADANIE: Rozbudowa i modernizacja Szpitala Ogólnego przy ul. Szpitalnej 5 w Wysokiem Mazowieckiem

TEMAT: Schemat ideowy TRN-6

SKALA
b/s

NR RYS.
E-09

DATA
05.2016

PROJEKTANT: mgr inż. Dariusz Naruszewicz
upr.bud. nr WAM/0068/PW/OE/11

podpis

SPRAWDZIŁ: mgr inż. Michał Jakubik
upr.bud. nr WAM/0081/PW/OE/13

podpis

OPRACOWAŁ: mgr inż. Przemysław Kulesza

podpis