


## SCHEMAT IDEOWY TABLICY ROZDZIELCZEJ NIEREZERWOWANEJ TRN-9

**proj. tablica rozdzielcza  
w obudowie p/t, IP44, 6x12 mod.  
wysoki parter, blok A,  
oddział chirurgii urazowo-ortopedycznej**

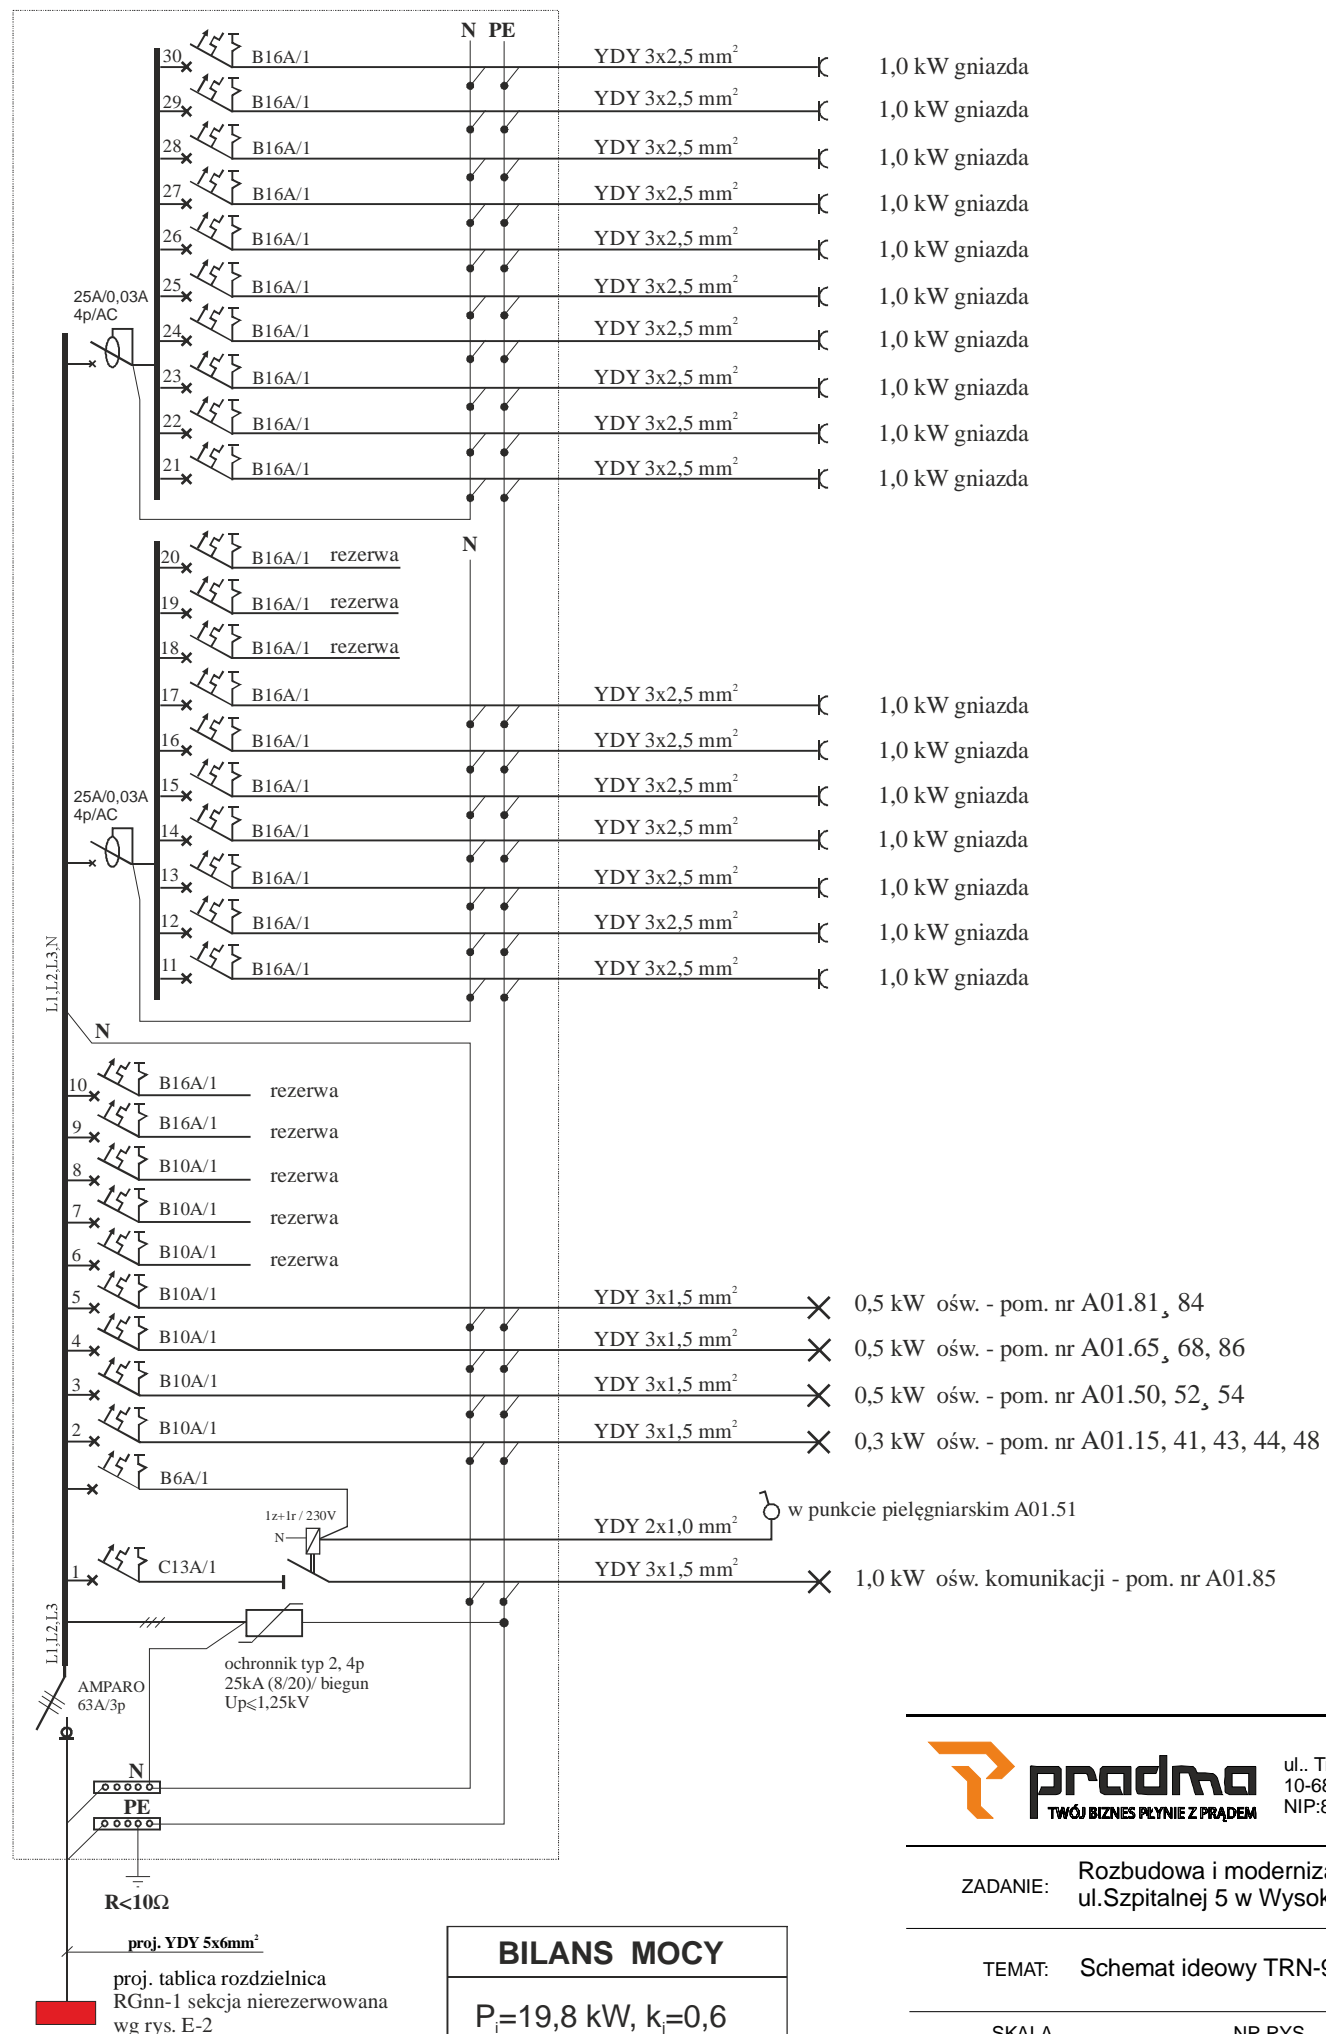

### BILANS MOCY

$$P_i = 19,8 \text{ kW}, k_j = 0,6$$

$$P_s = P_i \times k_j = 12 \text{ kW}$$



ul. Trylińskiego 14 +48503-303-066  
10-683 Olsztyn biuro@pradma.pl  
NIP: 848-177-10-79 www.pradma.pl

ZADANIE: Rozbudowa i modernizacja Szpitala Ogólnego przy ul. Szpitalnej 5 w Wysokim Mazowieckiem

TEMAT: Schemat ideowy TRN-9

SKALA  
b/s

NR RYS.  
E-12

DATA  
05.2016

PROJEKTANT: mgr inż. Dariusz Naruszewicz  
upr.bud. nr WAM/0068/PWOE/11

SPRAWDZIŁ: mgr inż. Michał Jakubik  
upr.bud. nr WAM/0081/PWOE/13

OPRACOWAŁ: mgr inż. Przemysław Kulesza

podpis