


SCHEMAT IDEOWY TABLICY ROZDZIELCZEJ NIEREZERWOWANEJ TRN-12

**proj. tablica rozdzielcza
w obudowie p/t, IP44, 4x12 mod.
wysoki parter, blok B, laboratorium
mikrobiologiczne i analityczne**

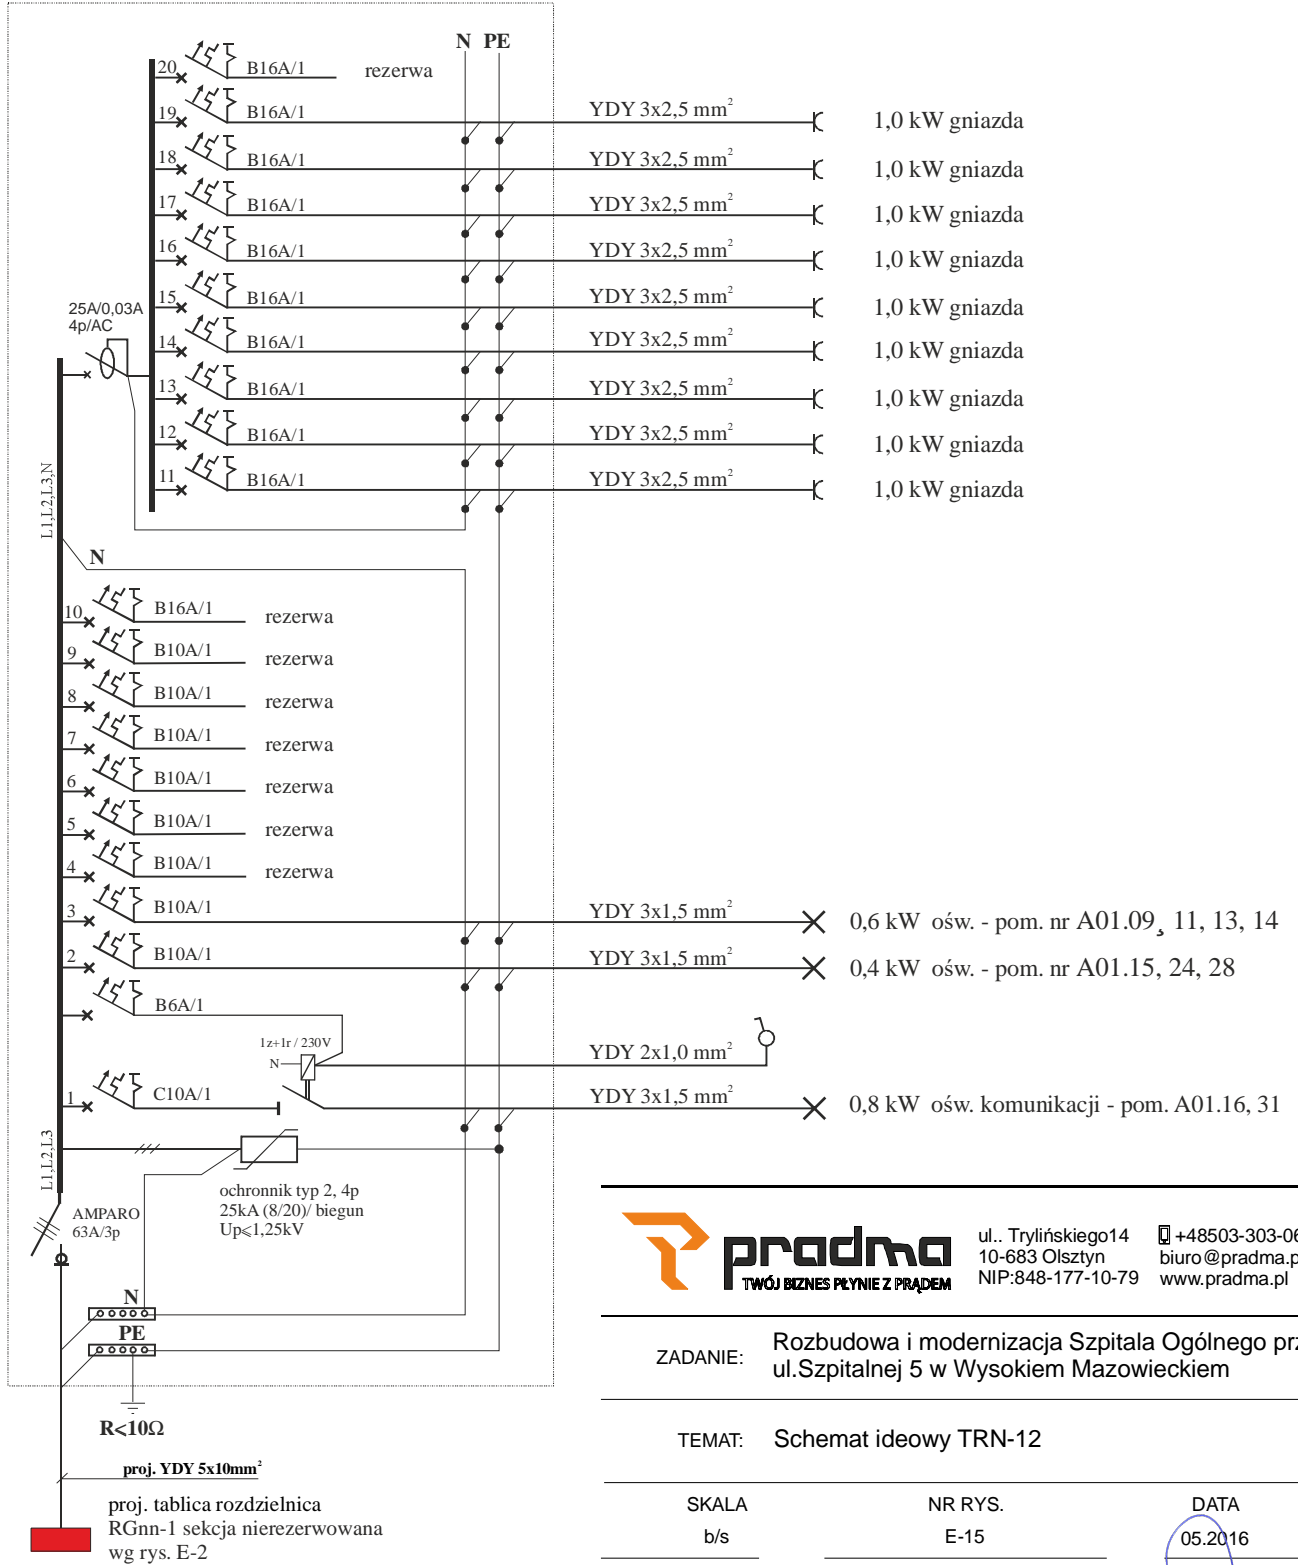

BILANS MOCY
$P_i = 10,8 \text{ kW}, k_f = 0,7$ $P_s = P_i \times k_f = 7 \text{ kW}$

ul. Trylińskiego 14
 10-683 Olsztyn
 NIP: 848-177-10-79

☎ +48503-303-066
 biuro@pradma.pl
 www.pradma.pl

ZADANIE:	Rozbudowa i modernizacja Szpitala Ogólnego przy ul. Szpitalnej 5 w Wysokim Mazowieckiem
TEMAT:	Schemat ideowy TRN-12
SKALA b/s	NR RYS. E-15
PROJEKTANT:	DATA 05.2016
SPRAWDZIŁ:	mgr inż. Dariusz Naruszewicz upr.bud. nr WAM/0068/PW0E/11 <i>[Signature]</i> podpis
OPRACOWAŁ:	mgr inż. Michał Jakubik upr.bud. nr WAM/0081/PW0E/13 <i>[Signature]</i> podpis
	mgr inż. Przemysław Kulesza <i>[Signature]</i> podpis