


# SCHEMAT IDEOWY TABLICY ROZDZIELCZEJ NIEREZERWOWANEJ TRN-13

**proj. tablica rozdzielcza  
w obudowie p/t, IP44, 3x12 mod.  
1 piętro, blok A,  
pododdział chrób płuc, odcinek zakaźny**

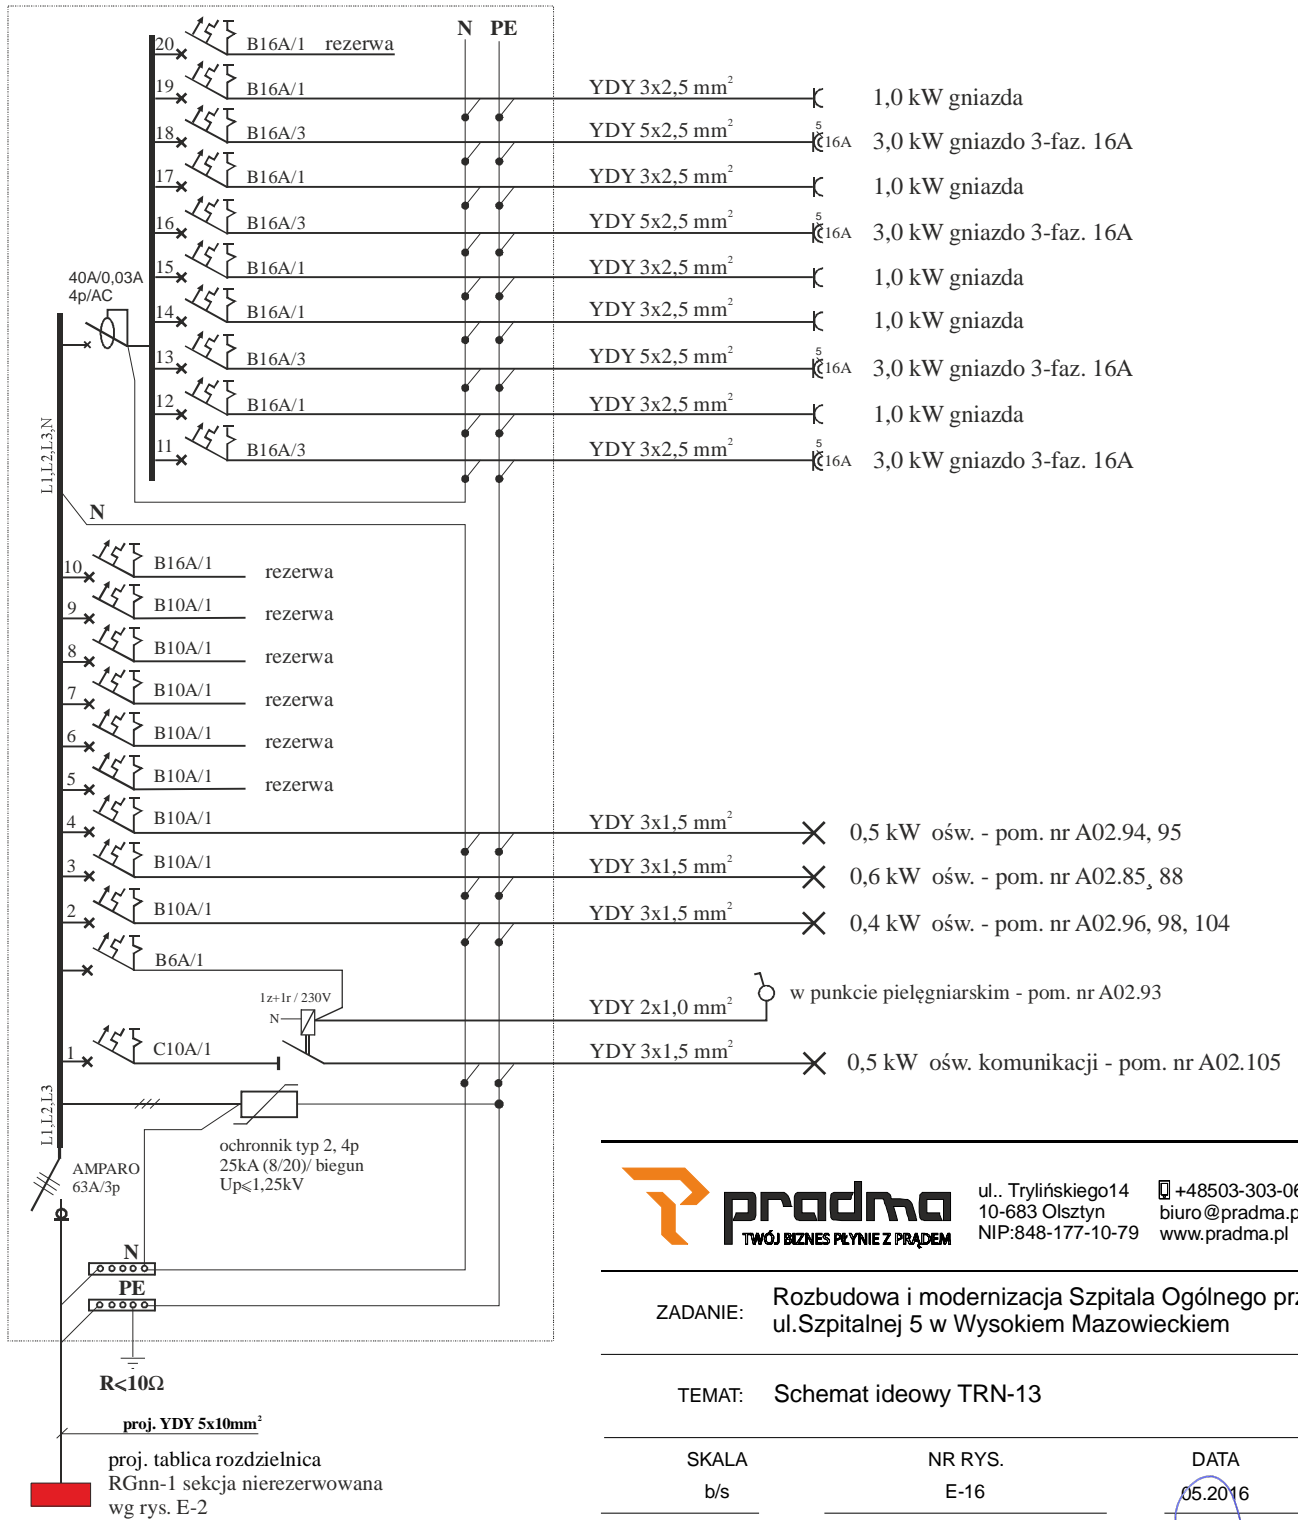

proj. tablica rozdzielnic  
RGnn-1 sekcja nierezerwowana  
wg rys. E-2

**BILANS MOCY**

$P_i = 19,0 \text{ kW}, k_f = 0,65$

$P_s = P_i \times k_f = 12 \text{ kW}$

ul. Trylińskiego 14  
10-683 Olsztyn  
NIP: 848-177-10-79

+48503-303-066  
biuro@pradma.pl  
www.pradma.pl

ZADANIE: Rozbudowa i modernizacja Szpitala Ogólnego przy ul. Szpitalnej 5 w Wysokiem Mazowieckiem

TEMAT: Schemat ideowy TRN-13

SKALA b/s	NR RYS. E-16	DATA 05.2016
--------------	-----------------	-----------------

PROJEKTANT: mgr inż. Dariusz Naruszewicz  
upr.bud. nr WAM/0068/PWOWE/11

SPRAWDZIŁ: mgr inż. Michał Jakubik  
upr.bud. nr WAM/0081/PWOWE/13

OPRACOWAŁ: mgr inż. Przemysław Kulesza

podpis  
  
 podpis  
  
 podpis