



SCHEMAT IDEOWY TABLICY ROZDZIELCZEJ NIEREZERWOWANEJ TRN-15

proj. tablica rozdzielcza
1 piętro, blok A, oddział chorób wewnętrznych
w obudowie p/t, IP44, 6x12 mod.

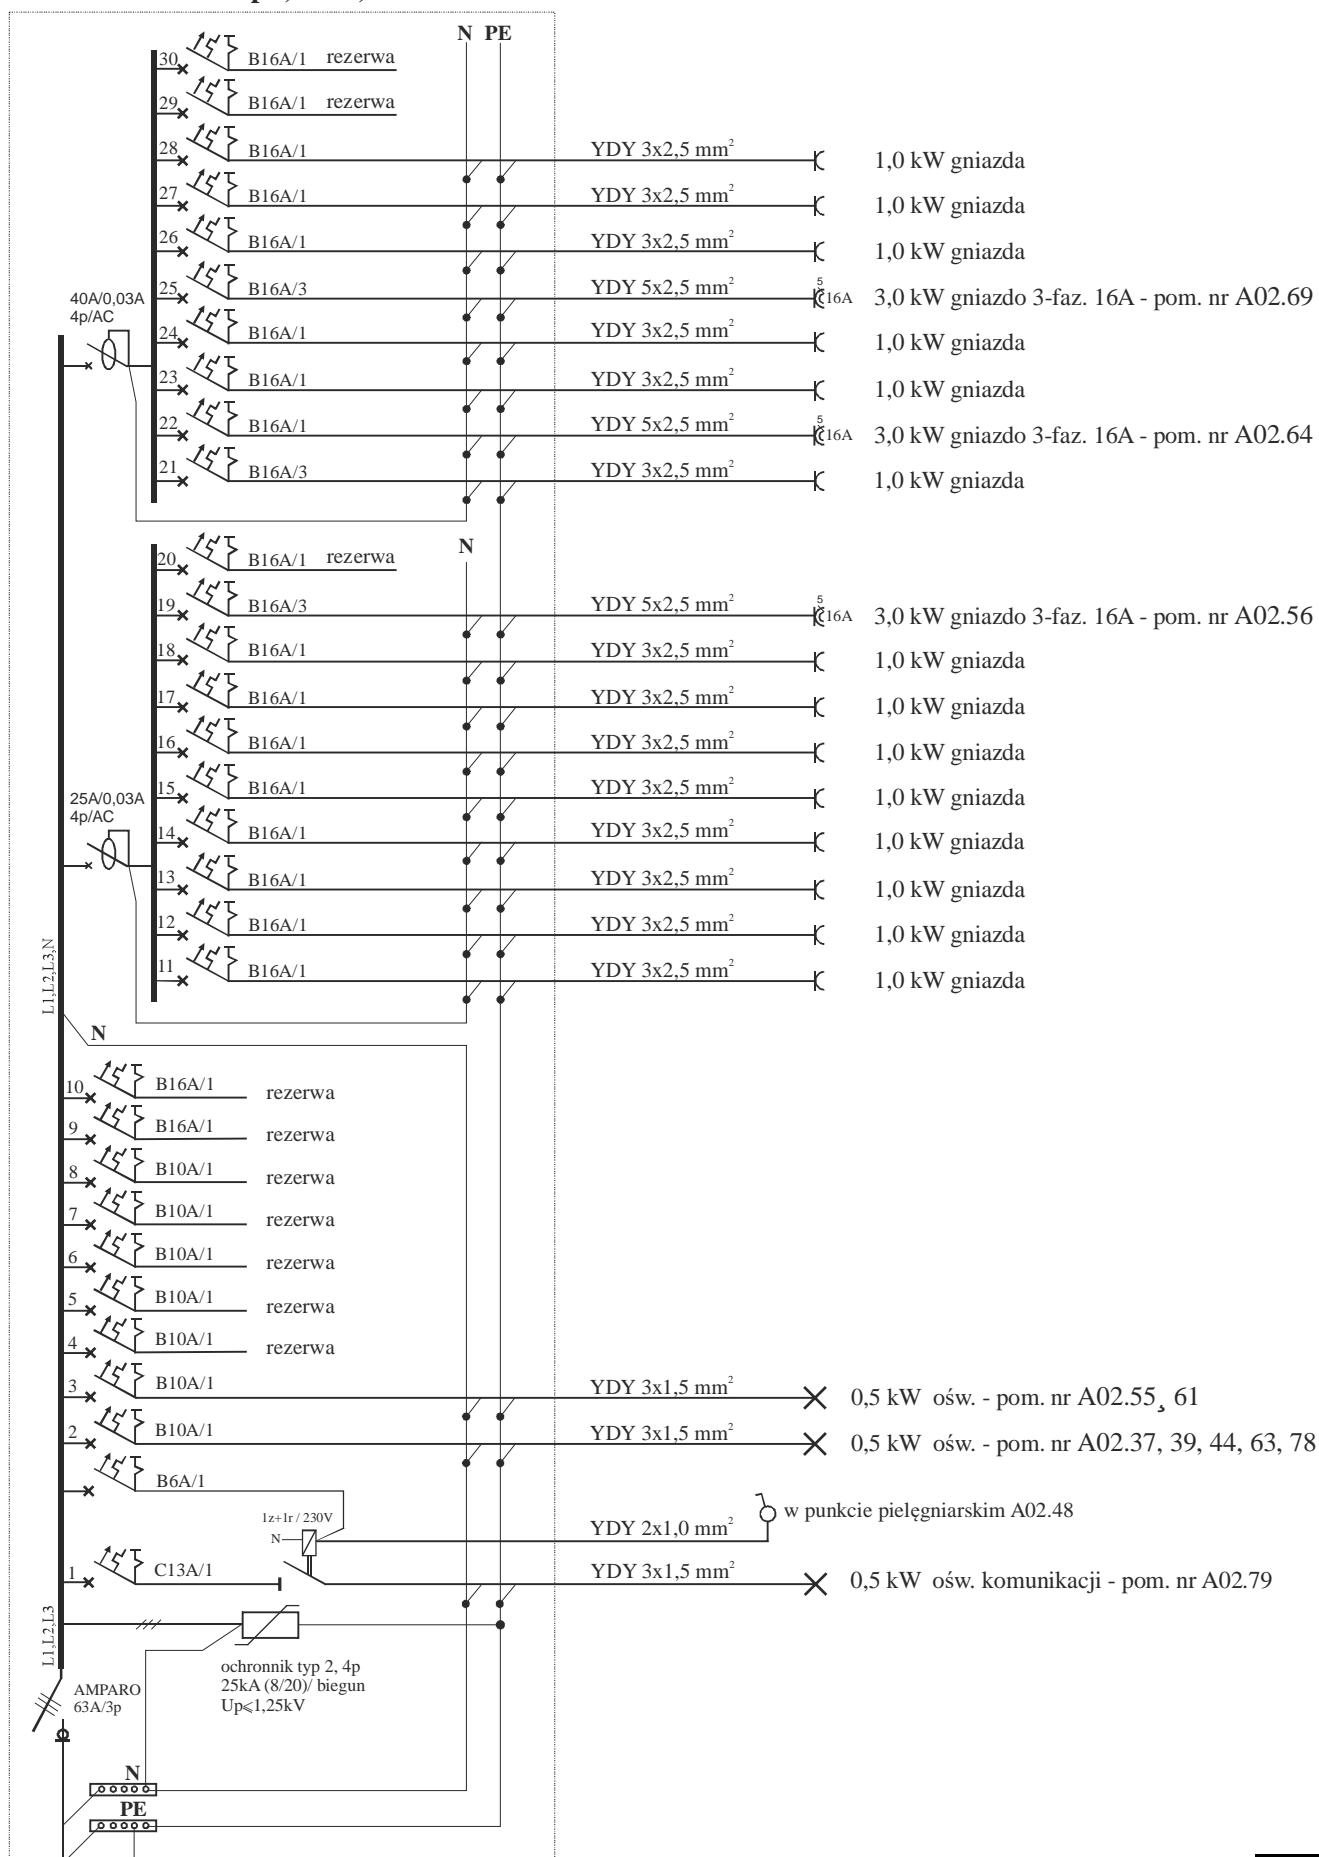

$R < 10 \Omega$
proj. YDY 5x10mm²
proj. tablica rozdzielnicza
RGnn-1 sekcja nierezerwowana
wg rys. E-2

BILANS MOCY
$P_i = 24,5 \text{ kW}, k_f = 0,6$
$P_s = P_i \times k_f = 15 \text{ kW}$



ul. Trylińskiego 14 +48503-303-066
10-683 Olsztyn biuro@pradma.pl
NIP: 848-177-10-79 www.pradma.pl

ZADANIE: Rozbudowa i modernizacja Szpitala Ogólnego przy ul. Szpitalnej 5 w Wysokiem Mazowieckiem

TEMAT: Schemat ideowy TRN-15

SKALA b/s	NR RYS. E-18	DATA 05.2016
PROJEKTANT:	mgr inż. Dariusz Naruszewicz upr.bud. nr WAM/0068/PWOE/11	
SPRAWDZIŁ:	mgr inż. Michał Jakubik upr.bud. nr WAM/0081/PWOE/13	
OPRACOWAŁ:	mgr inż. Przemysław Kulesza	