


# SCHEMAT IDEOWY TABLICY ROZDZIELCZEJ NIEREZERWOWANEJ TRN-10

**proj. tablica rozdzielcza  
w obudowie p/t, IP44, 6x12 mod.  
wysoki parter, blok B, strefa wejścia  
pracowania endoskopowa**

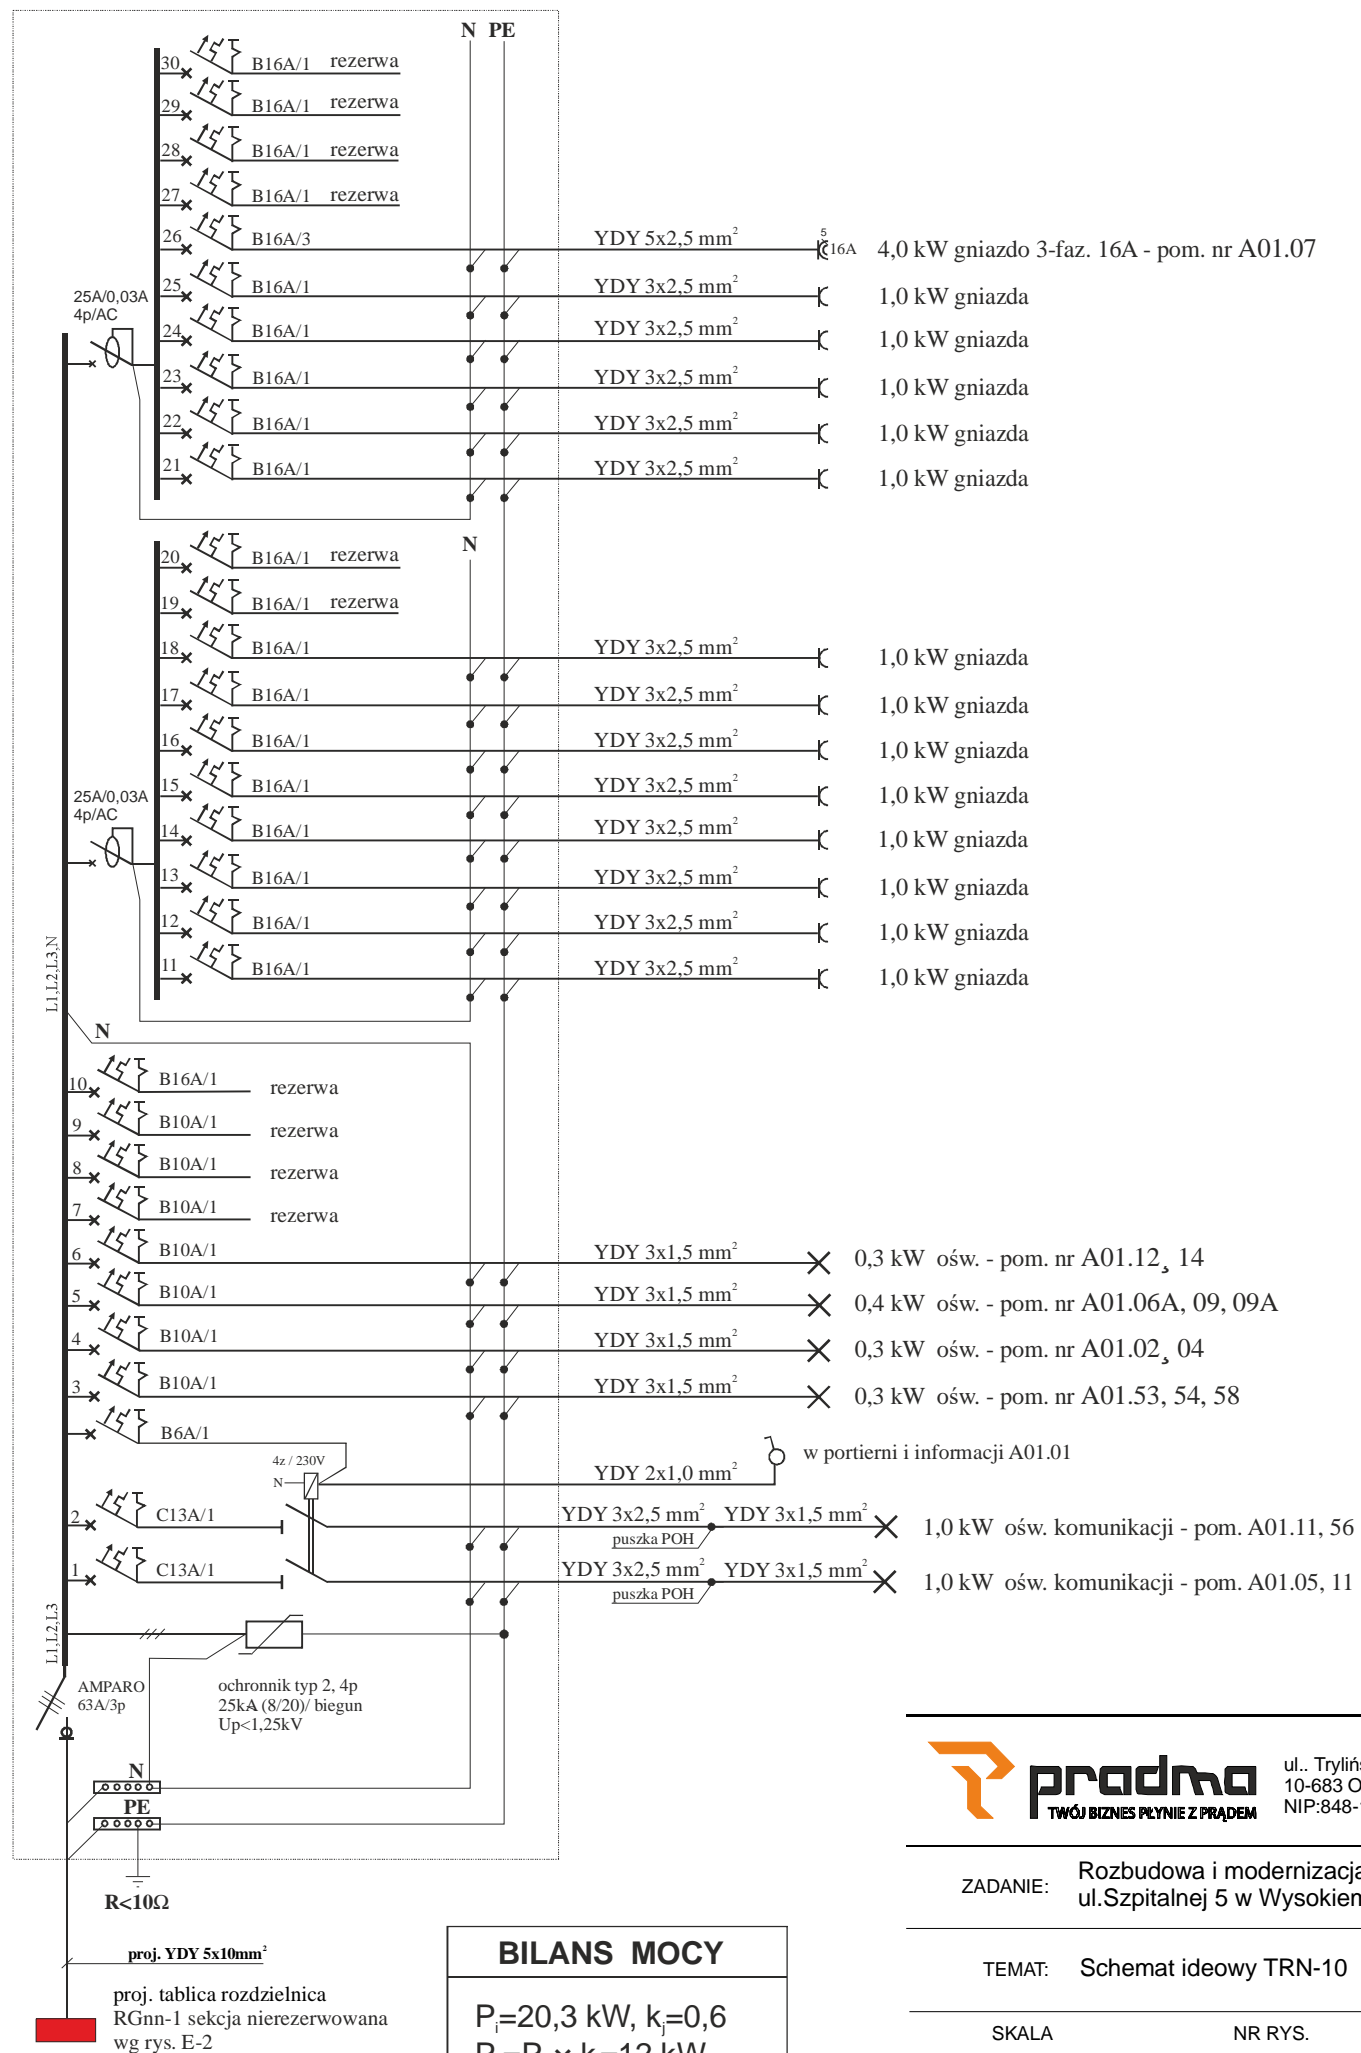

**pradma**  
TWÓJ BIZNES PŁYNIE Z PRĄDEM
ul. Trylińskiego 14  
10-683 Olsztyn  
NIP: 848-177-10-79
+48503-303-066  
biuro@pradma.pl  
www.pradma.pl

ZADANIE: Rozbudowa i modernizacja Szpitala Ogólnego przy ul. Szpitalnej 5 w Wysokim Mazowieckiem

TEMAT: Schemat ideowy TRN-10

SKALA b/s	NR RYS. E-13	DATA 05.2016
--------------	-----------------	-----------------

PROJEKTANT: mgr inż. Dariusz Naruszewicz  
upr.bud. nr WAM/0068/PWOWE/11

SPRAWDZIŁ: mgr inż. Michał Jakubik  
upr.bud. nr WAM/0081/PWOWE/13

OPRACOWAŁ: mgr inż. Przemysław Kulesza

podpis  
  
podpis  
  
podpis