


SCHEMAT IDEOWY TABLICY ROZDZIELCZEJ NIEREZERWOWANEJ TRN-16

**proj. tablica rozdzielcza
1 piętro, blok A, oddział pediatryczny
w obudowie p/t, IP44, 6x12 mod.**

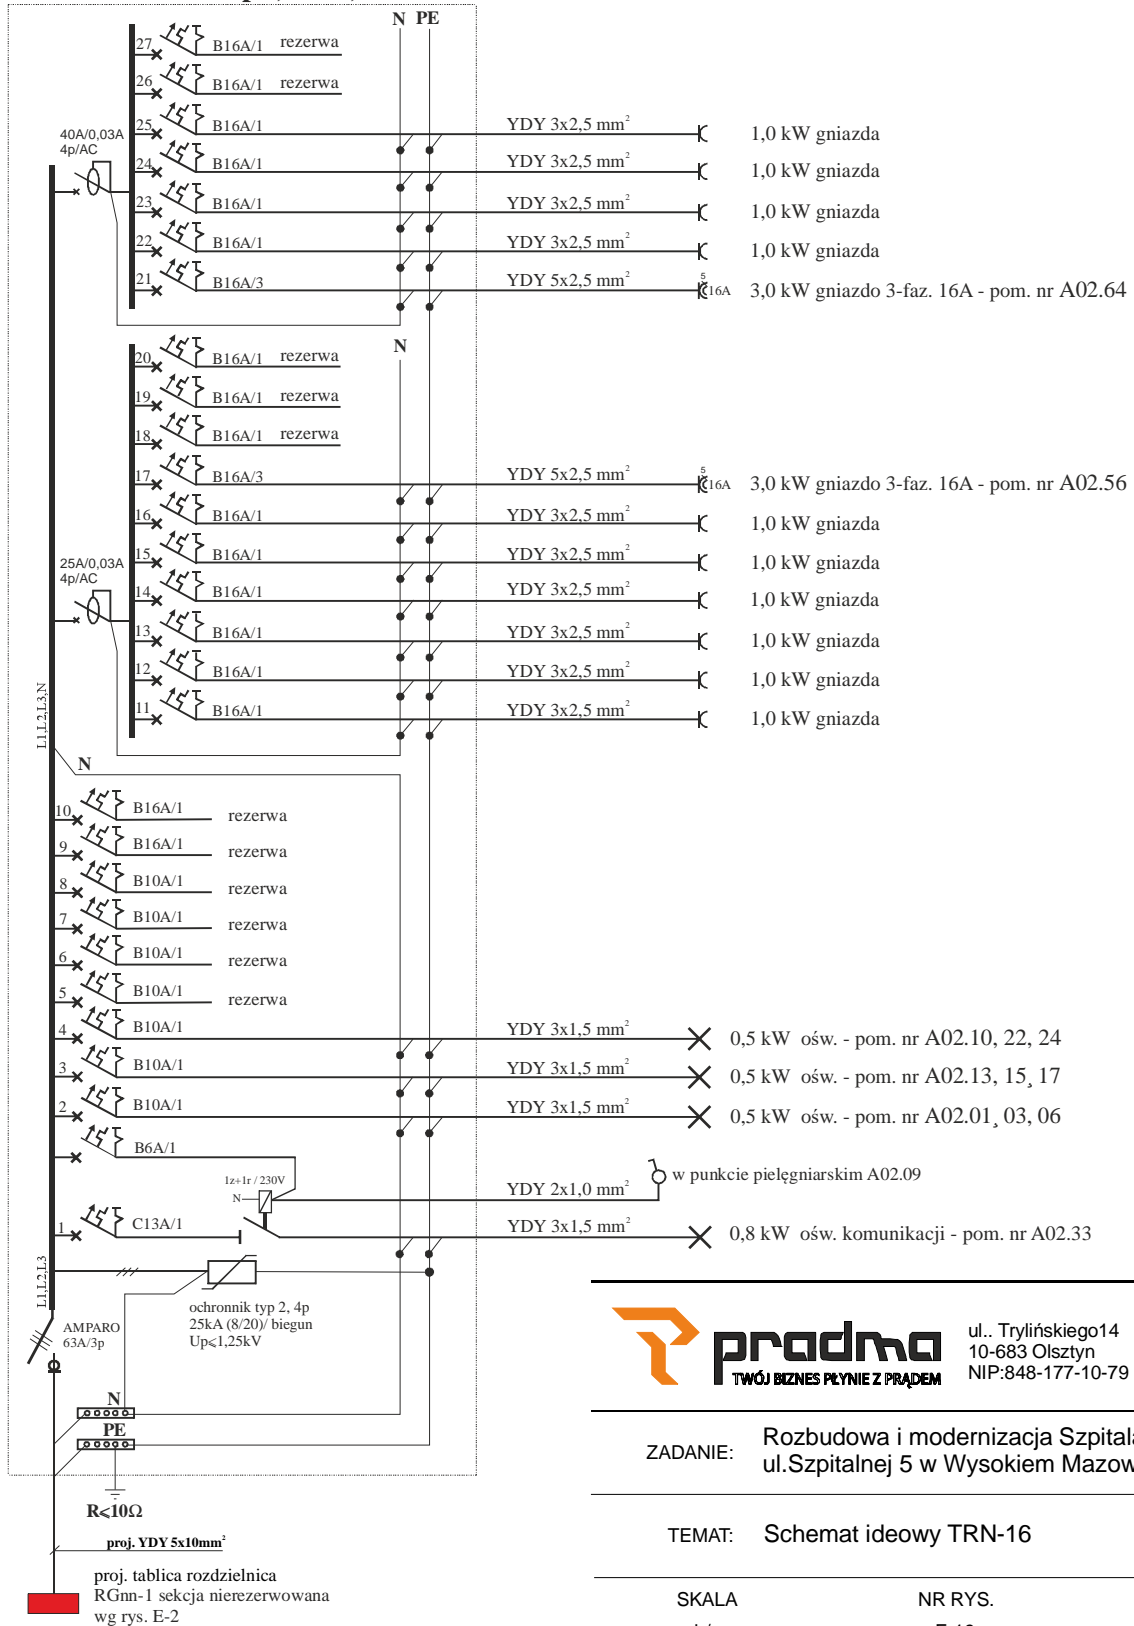

BILANS MOCY
$P_i = 18,3 \text{ kW}, k_i = 0,65$
$P_s = P_i \times k_i = 12 \text{ kW}$



ul. Trylińskiego 14
10-683 Olsztyn
NIP: 848-177-10-79
+48503-303-066
biuro@pradma.pl
www.pradma.pl

ZADANIE:	Rozbudowa i modernizacja Szpitala Ogólnego przy ul. Szpitalnej 5 w Wysokiem Mazowieckiem		
TEMAT:	Schemat ideowy TRN-16		
SKALA b/s	NR RYS. E-19	DATA 05.2016	
PROJEKTANT:	mgr inż. Dariusz Naruszewicz upr.bud. nr WAM/0068/PWOWE/11		
SPRAWDZIŁ:	mgr inż. Michał Jakubik upr.bud. nr WAM/0081/PWOWE/13		
OPRACOWAŁ:	mgr inż. Przemysław Kulesza		