


SCHEMAT IDEOWY TABLICY ROZDZIELCZEJ NIEREZERWOWANEJ TRN-22

**proj. tablica rozdzielcza
w obudowie p/t, IP44, 4x12 mod.
wysoki parter, blok E,
rehabilitacja dzienna i kinezyterapia**

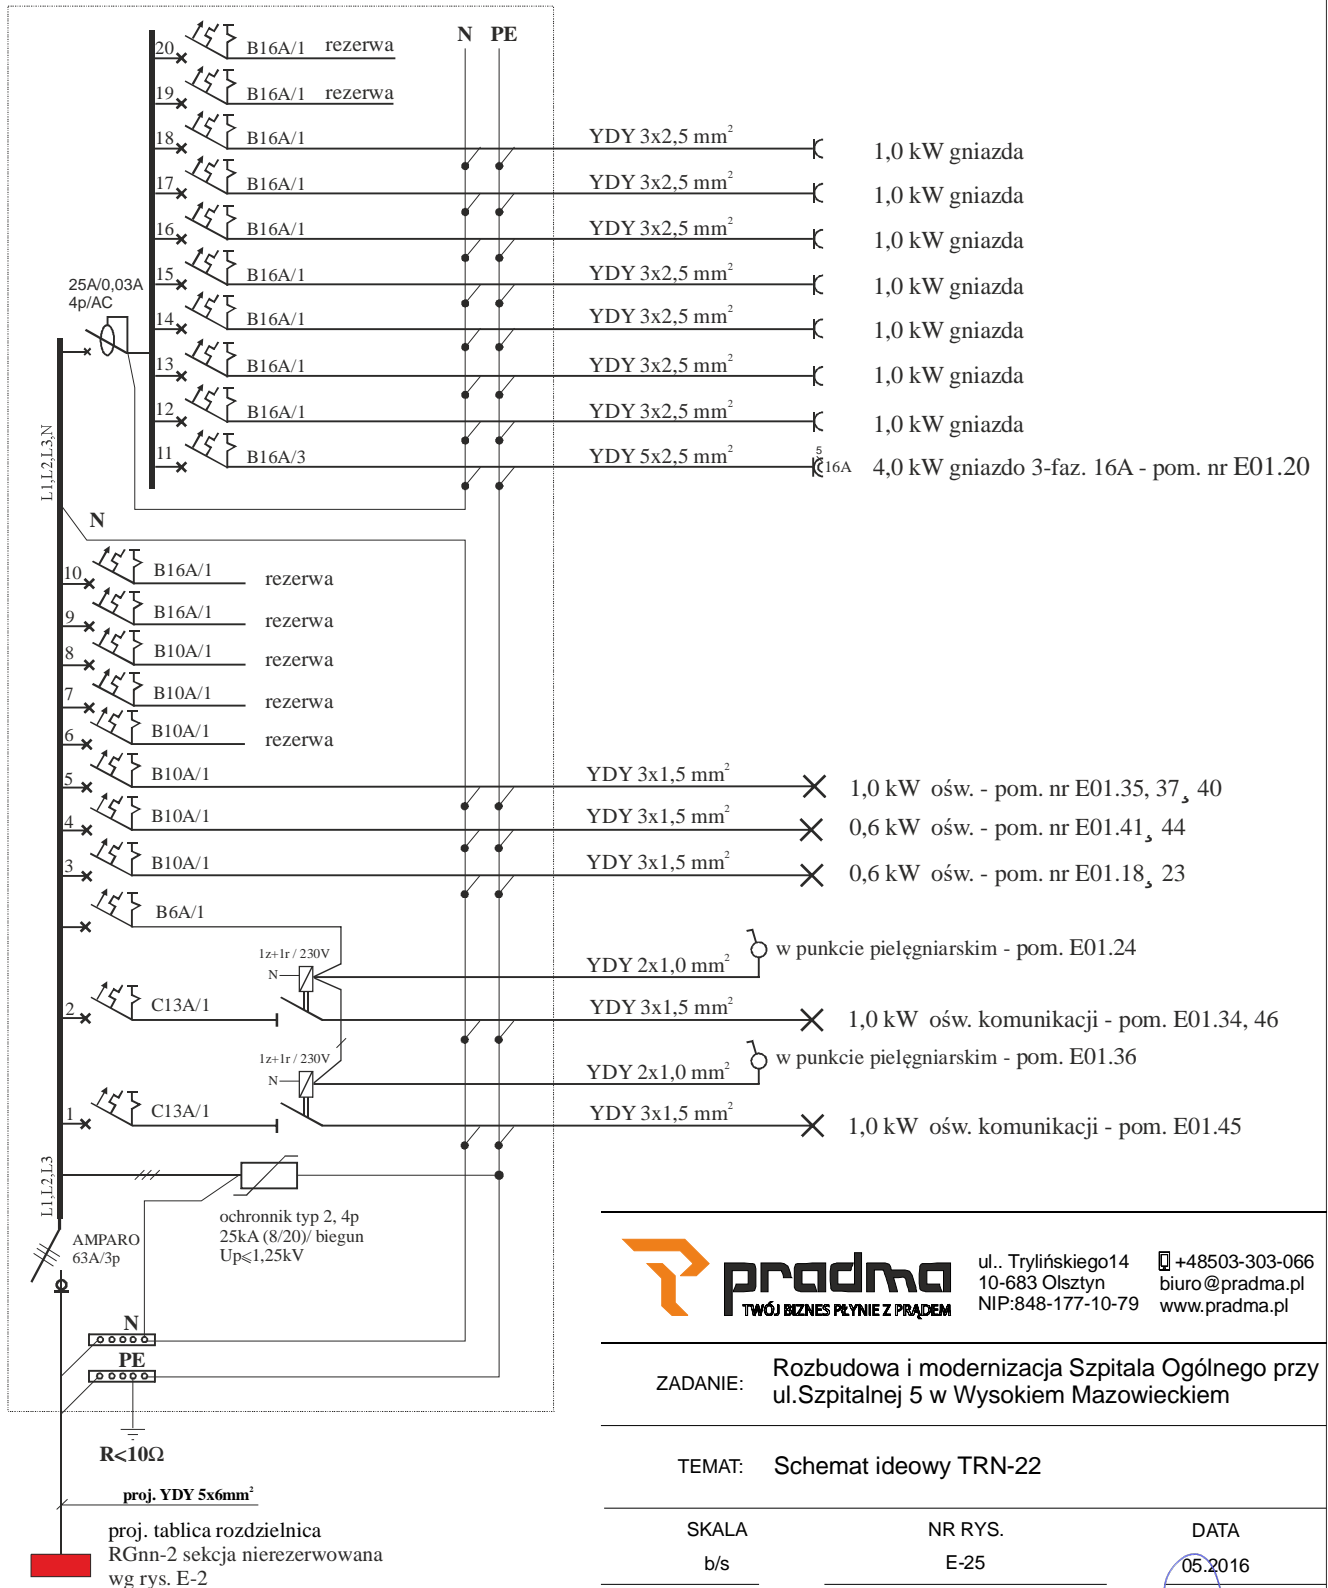

BILANS MOCY

$P_i = 15,2 \text{ kW}, k_j = 0,65$
 $P_s = P_i \times k_j = 10 \text{ kW}$

pradma
 TWÓJ BIZNES PŁYNIE Z PRĄDEM

ul.. Trylińskiego 14
 10-683 Olsztyn
 NIP: 848-177-10-79

+48503-303-066
 biuro@pradma.pl
 www.pradma.pl

ZADANIE:	Rozbudowa i modernizacja Szpitala Ogólnego przy ul. Szpitalnej 5 w Wysokiem Mazowieckiem	
TEMAT:	Schemat ideowy TRN-22	
SKALA	NR RYS.	DATA
b/s	E-25	05.2016
PROJEKTANT:	mgr inż. Dariusz Naruszewicz upr.bud. nr WAM/0068/PW/OE/11	
SPRAWDZIŁ:	mgr inż. Michał Jakubik upr.bud. nr WAM/0081/PW/OE/13	
OPRACOWAŁ:	mgr inż. Przemysław Kulesza	