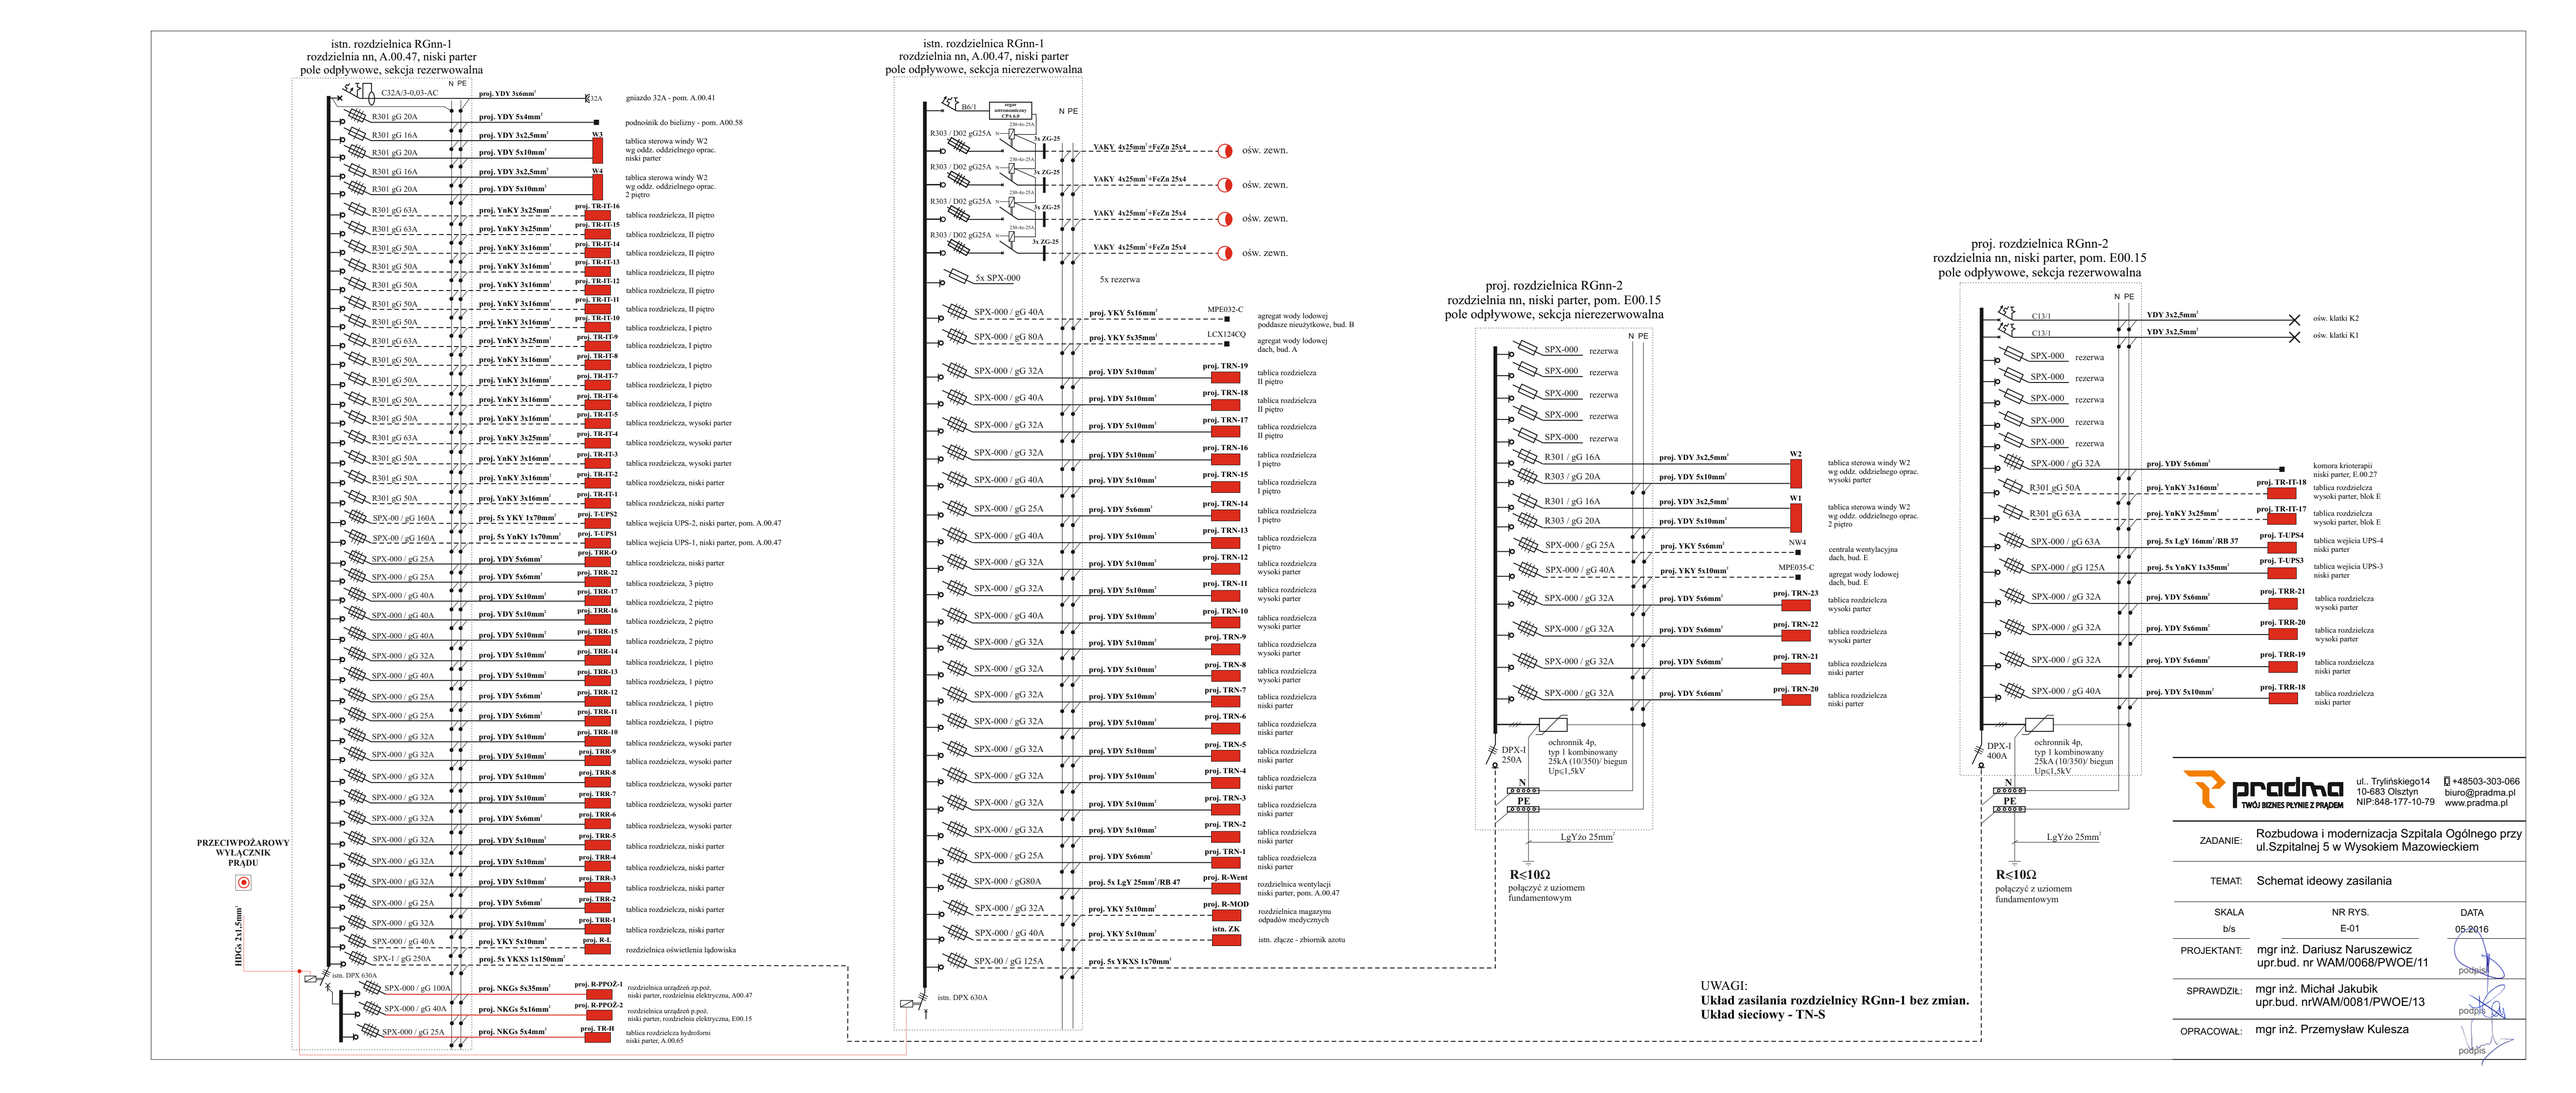
istn. rozdzielnica RGnn-1
rozdzielnia nn, A.00.47, niski parter
pole odpływowe, sekcja rezerwowalna
N PE
C32A/3-0,03-AC
proj. YDY 3x6mm²
32A
gniazdo 32A - pom. A.00.41
R301 gG 20A
proj. YDY 5x4mm²
podnośnik do bielizny - pom. A00.58
R301 gG 16A
proj. YDY 3x2,5mm²
W3
tablica sterowa windy W2 wg oddz. oddzielnego oprac. niski parter
R301 gG 20A
proj. YDY 5x10mm²
R301 gG 16A
proj. YDY 3x2,5mm²
W4
tablica sterowa windy W2 wg oddz. oddzielnego oprac. 2 piętro
R301 gG 20A
proj. YDY 5x10mm²
R301 gG 63A
proj. YnKY 3x25mm²
proj. TR-IT-16
tablica rozdzielcza, II piętro
R301 gG 63A
proj. YnKY 3x25mm²
proj. TR-IT-15
tablica rozdzielcza, II piętro
R301 gG 50A
proj. YnKY 3x16mm²
proj. TR-IT-14
tablica rozdzielcza, II piętro
R301 gG 50A
proj. YnKY 3x16mm²
proj. TR-IT-13
tablica rozdzielcza, II piętro
R301 gG 50A
proj. YnKY 3x16mm²
proj. TR-IT-12
tablica rozdzielcza, II piętro
R301 gG 50A
proj. YnKY 3x16mm²
proj. TR-IT-11
tablica rozdzielcza, II piętro
R301 gG 50A
proj. YnKY 3x16mm²
proj. TR-IT-10
tablica rozdzielcza, I piętro
R301 gG 63A
proj. YnKY 3x25mm²
proj. TR-IT-9
tablica rozdzielcza, I piętro
R301 gG 50A
proj. YnKY 3x16mm²
proj. TR-IT-8
tablica rozdzielcza, I piętro
R301 gG 50A
proj. YnKY 3x16mm²
proj. TR-IT-7
tablica rozdzielcza, I piętro
R301 gG 50A
proj. YnKY 3x16mm²
proj. TR-IT-6
tablica rozdzielcza, I piętro
R301 gG 50A
proj. YnKY 3x16mm²
proj. TR-IT-5
tablica rozdzielcza, wysoki parter
R301 gG 63A
proj. YnKY 3x25mm²
proj. TR-IT-4
tablica rozdzielcza, wysoki parter
R301 gG 50A
proj. YnKY 3x16mm²
proj. TR-IT-3
tablica rozdzielcza, wysoki parter
R301 gG 50A
proj. YnKY 3x16mm²
proj. TR-IT-2
tablica rozdzielcza, niski parter
R301 gG 50A
proj. YnKY 3x16mm²
proj. TR-IT-1
tablica rozdzielcza, niski parter
SPX-00 / gG 160A
proj. 5x YKY 1x70mm²
proj. T-UPS1
tablica wejścia UPS-2, niski parter, pom. A.00.47
SPX-00 / gG 160A
proj. 5x YnKY 1x70mm²
proj. T-UPS1
tablica wejścia UPS-1, niski parter, pom. A.00.47
SPX-000 / gG 25A
proj. YDY 5x6mm²
proj. TRR-O
tablica rozdzielcza, niski parter
SPX-000 / gG 25A
proj. YDY 5x6mm²
proj. TRR-22
tablica rozdzielcza, 3 piętro
SPX-000 / gG 40A
proj. YDY 5x10mm²
proj. TRR-17
tablica rozdzielcza, 2 piętro
SPX-000 / gG 40A
proj. YDY 5x10mm²
proj. TRR-16
tablica rozdzielcza, 2 piętro
SPX-000 / gG 40A
proj. YDY 5x10mm²
proj. TRR-15
tablica rozdzielcza, 2 piętro
SPX-000 / gG 32A
proj. YDY 5x10mm²
proj. TRR-14
tablica rozdzielcza, 1 piętro
SPX-000 / gG 40A
proj. YDY 5x10mm²
proj. TRR-13
tablica rozdzielcza, 1 piętro
SPX-000 / gG 25A
proj. YDY 5x6mm²
proj. TRR-12
tablica rozdzielcza, 1 piętro
SPX-000 / gG 25A
proj. YDY 5x6mm²
proj. TRR-11
tablica rozdzielcza, 1 piętro
SPX-000 / gG 32A
proj. YDY 5x10mm²
proj. TRR-10
tablica rozdzielcza, wysoki parter
SPX-000 / gG 32A
proj. YDY 5x10mm²
proj. TRR-9
tablica rozdzielcza, wysoki parter
SPX-000 / gG 32A
proj. YDY 5x10mm²
proj. TRR-8
tablica rozdzielcza, wysoki parter
SPX-000 / gG 32A
proj. YDY 5x10mm²
proj. TRR-7
tablica rozdzielcza, wysoki parter
SPX-000 / gG 32A
proj. YDY 5x6mm²
proj. TRR-6
tablica rozdzielcza, wysoki parter
SPX-000 / gG 32A
proj. YDY 5x10mm²
proj. TRR-5
tablica rozdzielcza, niski parter
SPX-000 / gG 32A
proj. YDY 5x10mm²
proj. TRR-4
tablica rozdzielcza, niski parter
SPX-000 / gG 32A
proj. YDY 5x10mm²
proj. TRR-3
tablica rozdzielcza, niski parter
SPX-000 / gG 25A
proj. YDY 5x6mm²
proj. TRR-2
tablica rozdzielcza, niski parter
SPX-000 / gG 32A
proj. YDY 5x10mm²
proj. TRR-1
tablica rozdzielcza, niski parter
SPX-000 / gG 40A
proj. YKY 5x10mm²
proj. R-L
rozdzielnica oświetlenia lądowiska
SPX-1 / gG 250A
proj. 5x YKXS 1x150mm²
PRZECIWPOŻAROWY WYŁĄCZNIK PRĄDU
HDGs 3x1,5mm²
istn. DPX 630A
SPX-000 / gG 100A
proj. NKGs 5x35mm²
proj. R-PPOŻ-1
rozdzielnica urządzeń zp poż. niski parter, rozdzielnia elektryczna, A00.47
SPX-000 / gG 40A
proj. NKGs 5x16mm²
proj. R-PPOŻ-2
rozdzielnica urządzeń p.poż. niski parter, rozdzielnia elektryczna, E00.15
SPX-000 / gG 25A
proj. NKGs 5x4mm²
proj. TR-H
tablica rozdzielcza hydroforni niski parter, A.00.65
istn. rozdzielnica RGnn-1
rozdzielnia nn, A.00.47, niski parter
pole odpływowe, sekcja nierezerwowalna
IB6/1
moduł automatyki CPA 6.0
N PE
R303 / D02 gG25A
230-4x-25A
3x ZG-25
YAKY 4x25mm²+FeZn 25x4
ośw. zewn.
5x SPX-000
5x rezerwa
SPX-000 / gG 40A
proj. YKY 5x16mm²
MPE032-C
agregat wody lodowej poddasze nieużytkowe, bud. B
SPX-000 / gG 80A
proj. YKY 5x35mm²
LCX124CQ
agregat wody lodowej dach, bud. A
SPX-000 / gG 32A
proj. YDY 5x10mm²
proj. TRN-19
tablica rozdzielcza II piętro
SPX-000 / gG 40A
proj. YDY 5x10mm²
proj. TRN-18
tablica rozdzielcza II piętro
SPX-000 / gG 32A
proj. YDY 5x10mm²
proj. TRN-17
tablica rozdzielcza II piętro
SPX-000 / gG 32A
proj. YDY 5x10mm²
proj. TRN-16
tablica rozdzielcza I piętro
SPX-000 / gG 40A
proj. YDY 5x10mm²
proj. TRN-15
tablica rozdzielcza I piętro
SPX-000 / gG 25A
proj. YDY 5x6mm²
proj. TRN-14
tablica rozdzielcza I piętro
SPX-000 / gG 40A
proj. YDY 5x10mm²
proj. TRN-13
tablica rozdzielcza I piętro
SPX-000 / gG 32A
proj. YDY 5x10mm²
proj. TRN-12
tablica rozdzielcza wysoki parter
SPX-000 / gG 32A
proj. YDY 5x10mm²
proj. TRN-11
tablica rozdzielcza wysoki parter
SPX-000 / gG 40A
proj. YDY 5x10mm²
proj. TRN-10
tablica rozdzielcza wysoki parter
SPX-000 / gG 32A
proj. YDY 5x10mm²
proj. TRN-9
tablica rozdzielcza wysoki parter
SPX-000 / gG 32A
proj. YDY 5x10mm²
proj. TRN-8
tablica rozdzielcza niski parter
SPX-000 / gG 32A
proj. YDY 5x10mm²
proj. TRN-7
tablica rozdzielcza niski parter
SPX-000 / gG 32A
proj. YDY 5x10mm²
proj. TRN-6
tablica rozdzielcza niski parter
SPX-000 / gG 32A
proj. YDY 5x10mm²
proj. TRN-5
tablica rozdzielcza niski parter
SPX-000 / gG 32A
proj. YDY 5x10mm²
proj. TRN-4
tablica rozdzielcza niski parter
SPX-000 / gG 32A
proj. YDY 5x10mm²
proj. TRN-3
tablica rozdzielcza niski parter
SPX-000 / gG 32A
proj. YDY 5x10mm²
proj. TRN-2
tablica rozdzielcza niski parter
SPX-000 / gG 25A
proj. YDY 5x6mm²
proj. TRN-1
tablica rozdzielcza niski parter
SPX-000 / gG80A
proj. 5x LgY 25mm²/RB 47
proj. R-Went
rozdzielnica wentylacji niski parter, pom. A.00.47
SPX-000 / gG 32A
proj. YKY 5x10mm²
proj. R-MOD
rozdzielnica magazynu odpadów medycznych
SPX-000 / gG 40A
proj. YKY 5x10mm²
istn. ZK
istn. złącze - zbiornik azotu
SPX-00 / gG 125A
proj. 5x YKXS 1x70mm²
istn. DPX 630A
proj. rozdzielnica RGnn-2
rozdzielnia nn, niski parter, pom. E00.15
pole odpływowe, sekcja nierezerwowalna
N PE
SPX-000 rezerwa
R301 / gG 16A
proj. YDY 3x2,5mm²
W2
tablica sterowa windy W2 wg oddz. oddzielnego oprac. wysoki parter
R303 / gG 20A
proj. YDY 5x10mm²
R301 / gG 16A
proj. YDY 3x2,5mm²
W1
tablica sterowa windy W2 wg oddz. oddzielnego oprac. 2 piętro
R303 / gG 20A
proj. YDY 5x10mm²
SPX-000 / gG 25A
proj. YKY 5x6mm²
NW4
centrala wentylacyjna dach, bud. E
SPX-000 / gG 40A
proj. YKY 5x10mm²
MPE035-C
agregat wody lodowej dach, bud. E
SPX-000 / gG 32A
proj. YDY 5x6mm²
proj. TRN-23
tablica rozdzielcza wysoki parter
SPX-000 / gG 32A
proj. YDY 5x6mm²
proj. TRN-22
tablica rozdzielcza wysoki parter
SPX-000 / gG 32A
proj. YDY 5x6mm²
proj. TRN-21
tablica rozdzielcza niski parter
SPX-000 / gG 32A
proj. YDY 5x6mm²
proj. TRN-20
tablica rozdzielcza niski parter
DPX-1 250A
ochronnik 4p, typ 1 kombinowany 25kA (10/350)/ biegun Up≤1,5kV
N
PE
LgYżo 25mm²
R≤10Ω
połączyć z uziomem fundamentowym
proj. rozdzielnica RGnn-2
rozdzielnia nn, niski parter, pom. E00.15
pole odpływowe, sekcja rezerwowalna
N PE
C13/1
YDY 3x2,5mm²
ośw. klatki K2
C13/1
YDY 3x2,5mm²
ośw. klatki K1
SPX-000 rezerwa
SPX-000 / gG 32A
proj. YDY 5x6mm²
proj. TR-IT-18
komora krioterapii niski parter, E.00.27
R301 gG 50A
proj. YnKY 3x16mm²
proj. TR-IT-17
tablica rozdzielcza wysoki parter, blok E
R301 gG 63A
proj. YnKY 3x25mm²
proj. TR-IT-17
tablica rozdzielcza wysoki parter, blok E
SPX-000 / gG 63A
proj. 5x LgY 16mm²/RB 37
proj. T-UPS4
tablica wejścia UPS-4 niski parter
SPX-000 / gG 125A
proj. 5x YnKY 1x35mm²
proj. T-UPS3
tablica wejścia UPS-3 niski parter
SPX-000 / gG 32A
proj. YDY 5x6mm²
proj. TRR-21
tablica rozdzielcza wysoki parter
SPX-000 / gG 32A
proj. YDY 5x6mm²
proj. TRR-20
tablica rozdzielcza wysoki parter
SPX-000 / gG 32A
proj. YDY 5x6mm²
proj. TRR-19
tablica rozdzielcza niski parter
SPX-000 / gG 40A
proj. YDY 5x10mm²
proj. TRR-18
tablica rozdzielcza niski parter
DPX-1 400A
ochronnik 4p, typ 1 kombinowany 25kA (10/350)/ biegun Up≤1,5kV
N
PE
LgYżo 25mm²
R≤10Ω
połączyć z uziomem fundamentowym
UWAGI:
Układ zasilania rozdzielnicy RGnn-1 bez zmian.
Układ sieciowy - TN-S
pradma
TWÓJ BIZNES PŁYNIE Z PRĄDEM
ul., Trylińskiego14
10-683 Olsztyn
NIP:848-177-10-79
+48503-309-066
biuro@pradma.pl
www.pradma.pl
ZADANIE:
Rozbudowa i modernizacja Szpitala Ogólnego przy ul.Szpitalnej 5 w Wysokiem Mazowieckiem
TEMAT:
Schemat ideowy zasilania
SKALA
b/s
NR RYS.
E-01
DATA
05.2016
PROJEKTANT:
mgr inż. Dariusz Naruszewicz
upr.bud. nr WAM/0068/PWOE/11
podpis
SPRAWDZIŁ:
mgr inż. Michał Jakubik
upr.bud. nrWAM/0081/PWOE/13
podpis
OPRACOWAŁ:
mgr inż. Przemysław Kulesza
podpis