SCHEMAT IDEOWY
TABLICY ROZDZIELCZEJ NIEREZERWOWANEJ
TRN-2

proj. tablica rozdzielcza
w obudowie p/t, IP44, 4x12 mod.
niski parter, blok A,
strefa przyjmowania posiłków, szatnie

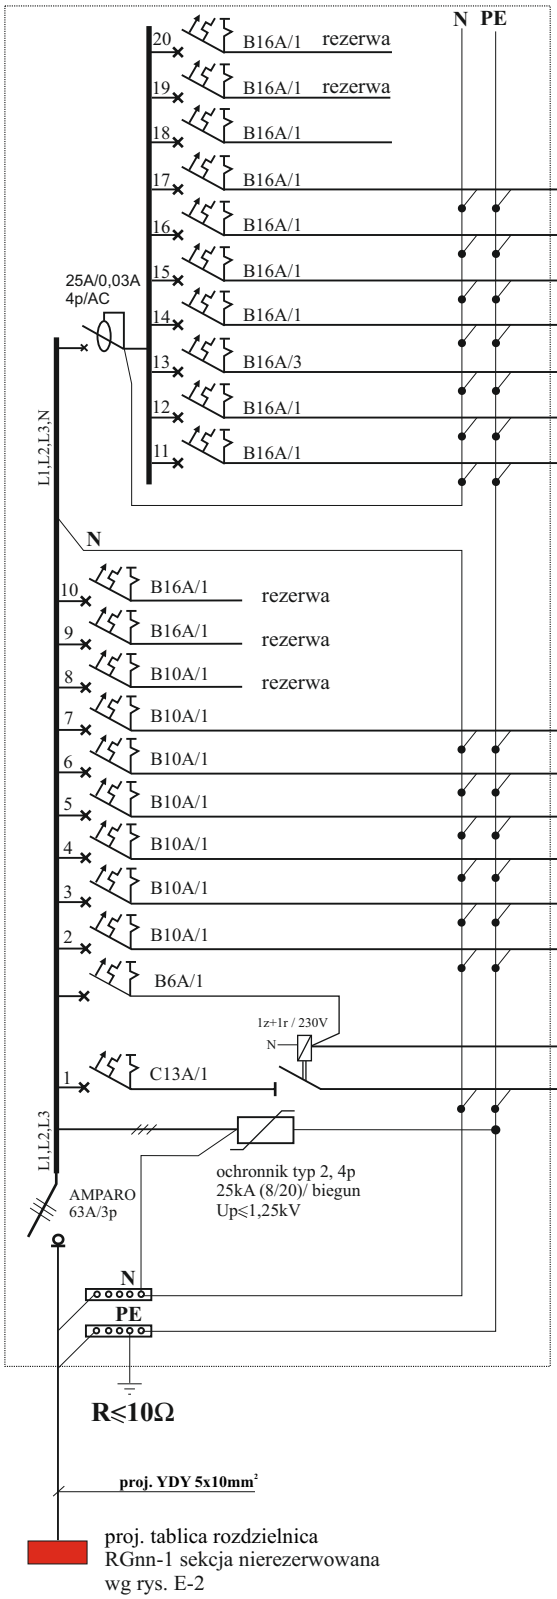

BILANS MOCY

P_i=18,5 kW, k_j=0,7
P_s=P_i × k_j=13 kW

pradma
TWÓJ BIZNES PŁYNIE Z PRĄDEM
ul.. Trylińskiego14
10-683 Olsztyn
NIP:848-177-10-79
+48503-303-066
biuro@pradma.pl
www.pradma.pl

ZADANIE:	Rozbudowa i modernizacja Szpitala Ogólnego przy ul.Szpitalnej 5 w Wysokiem Mazowieckiem
TEMAT:	Schemat ideowy TRB-2

SKALA	NR RYS.	DATA
b/s	E-05	05.2016

PROJEKTANT:	mgr inż. Dariusz Naruszewicz upr.bud. nr WAM/0068/PWOE/11
SPRAWDZIŁ:	mgr inż. Michał Jakubik upr.bud. nrWAM/0081/PWOE/13
OPRACOWAŁ:	mgr inż. Przemysław Kulesza

podpis
podpis
podpis