


SCHEMAT IDEOWY TABLICY ROZDZIELCZEJ NIEREZERWOWANEJ TRN-17

**proj. tablica rozdzielcza
w obudowie p/t, IP44, 5x12 mod.
2 piętro, blok A, oddział ginekologiczny**

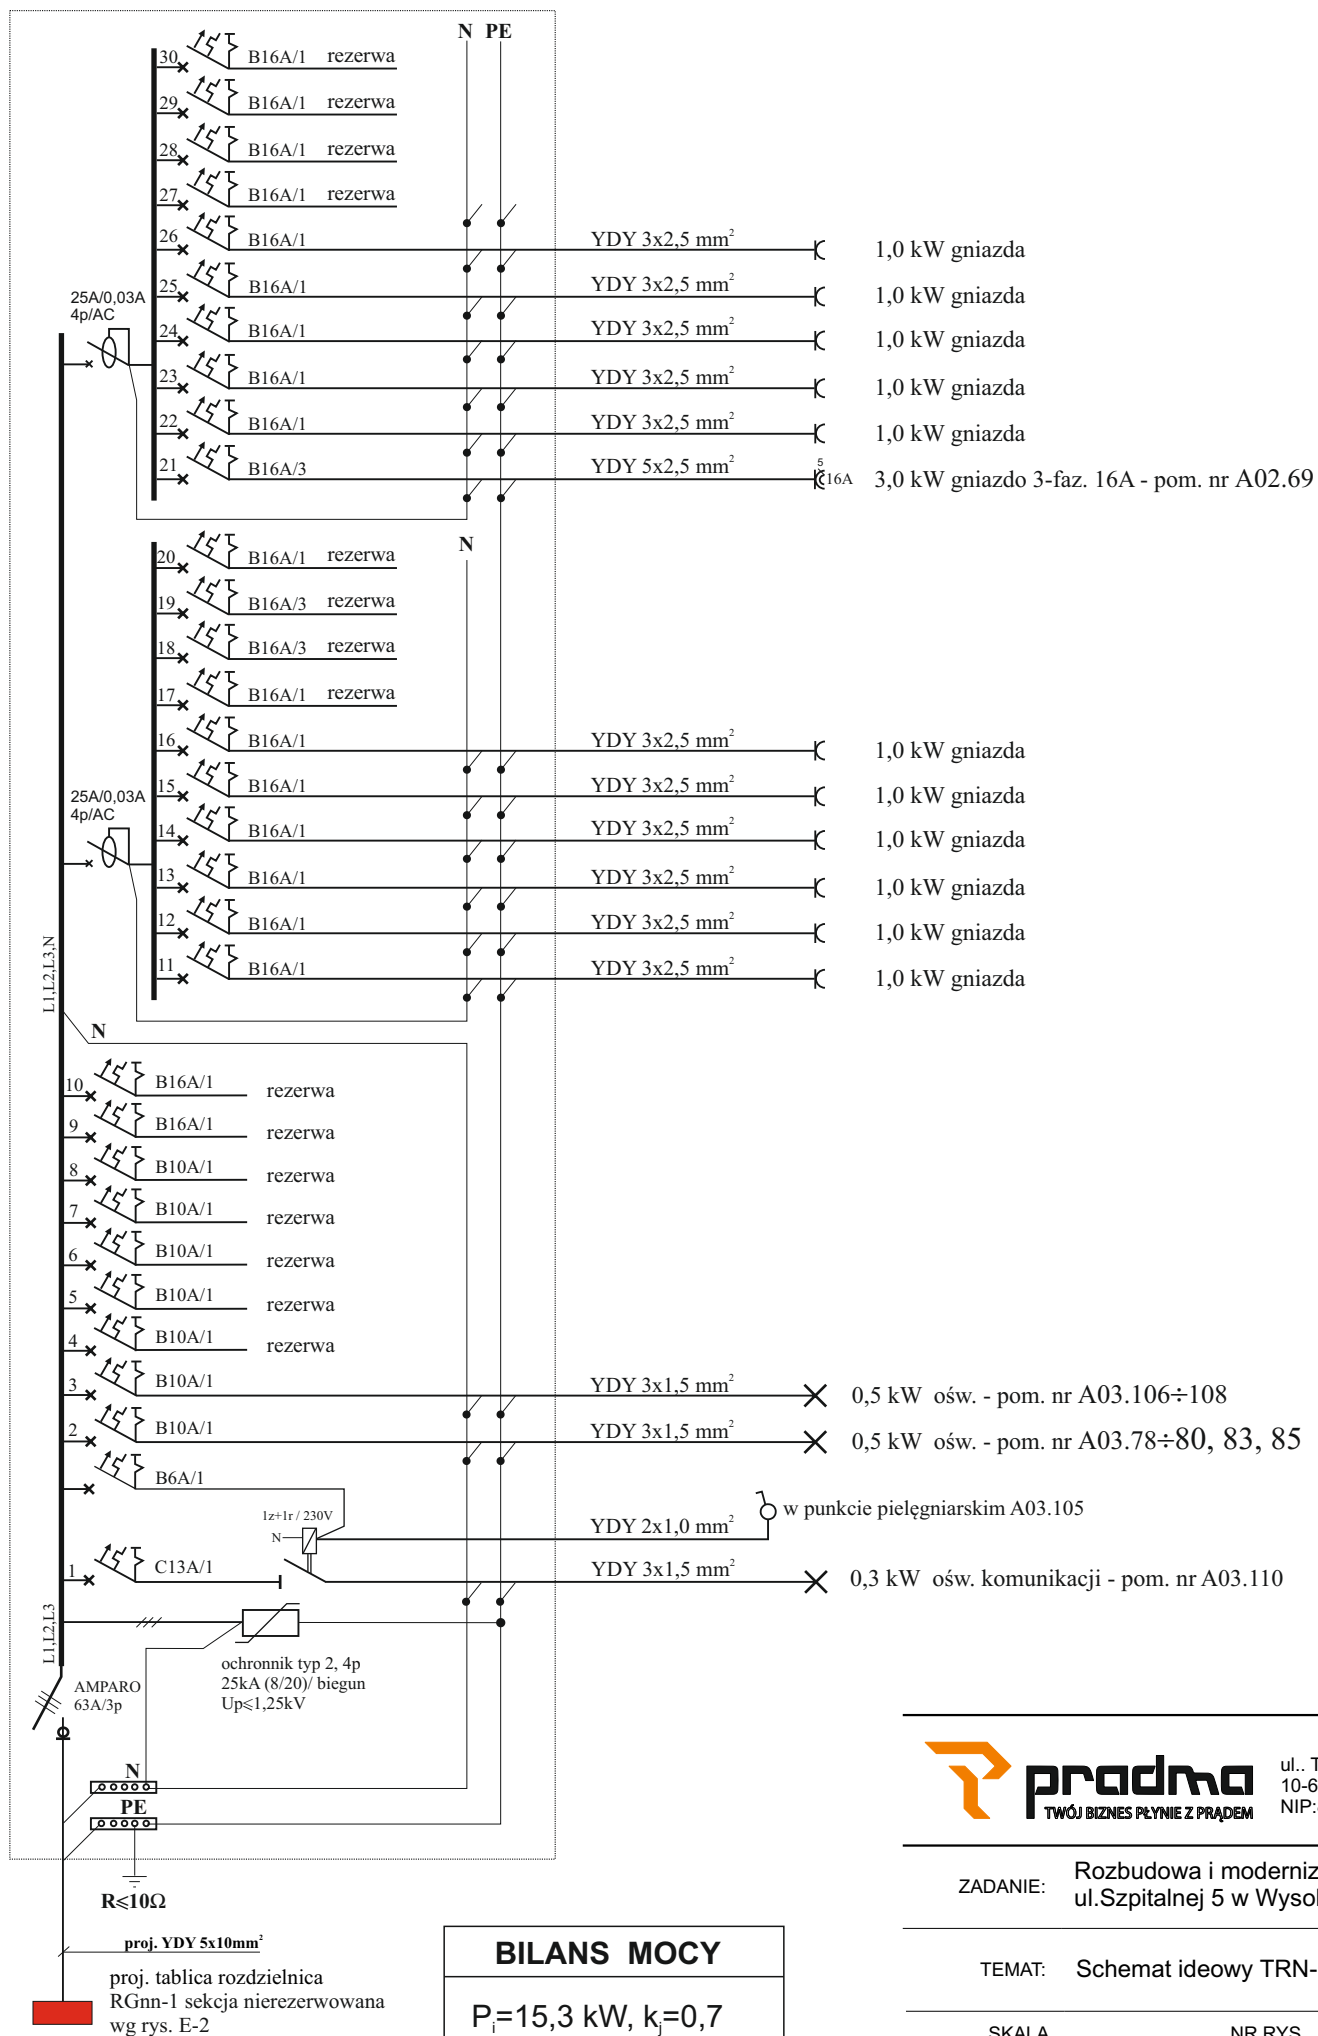

BILANS MOCY
$P_i = 15,3 \text{ kW}, k_j = 0,7$
$P_s = P_i \times k_j = 11 \text{ kW}$

	ul. Trylińskiego 14 10-683 Olsztyn NIP: 848-177-10-79	+48503-303-066 biuro@pradma.pl www.pradma.pl
--	---	--

ZADANIE:	Rozbudowa i modernizacja Szpitala Ogólnego przy ul. Szpitalnej 5 w Wysokiem Mazowieckiem	
TEMAT:	Schemat ideowy TRN-17	
SKALA b/s	NR RYS. E-20	DATA 05.2016
PROJEKTANT:	mgr inż. Dariusz Naruszewicz upr.bud. nr WAM/0068/PWOWE/11	[Signature] podpis
SPRAWDZIŁ:	mgr inż. Michał Jakubik upr.bud. nr WAM/0081/PWOWE/13	[Signature] podpis
OPRACOWAŁ:	mgr inż. Przemysław Kulesza	[Signature] podpis