


## SCHEMAT IDEOWY TABLICY ROZDZIELCZEJ NIEREZERWOWANEJ TRN-18

**proj. tablica rozdzielcza  
w obudowie p/t, IP44, 6x12 mod.  
2 piętro, blok A, oddział ginekologiczny**

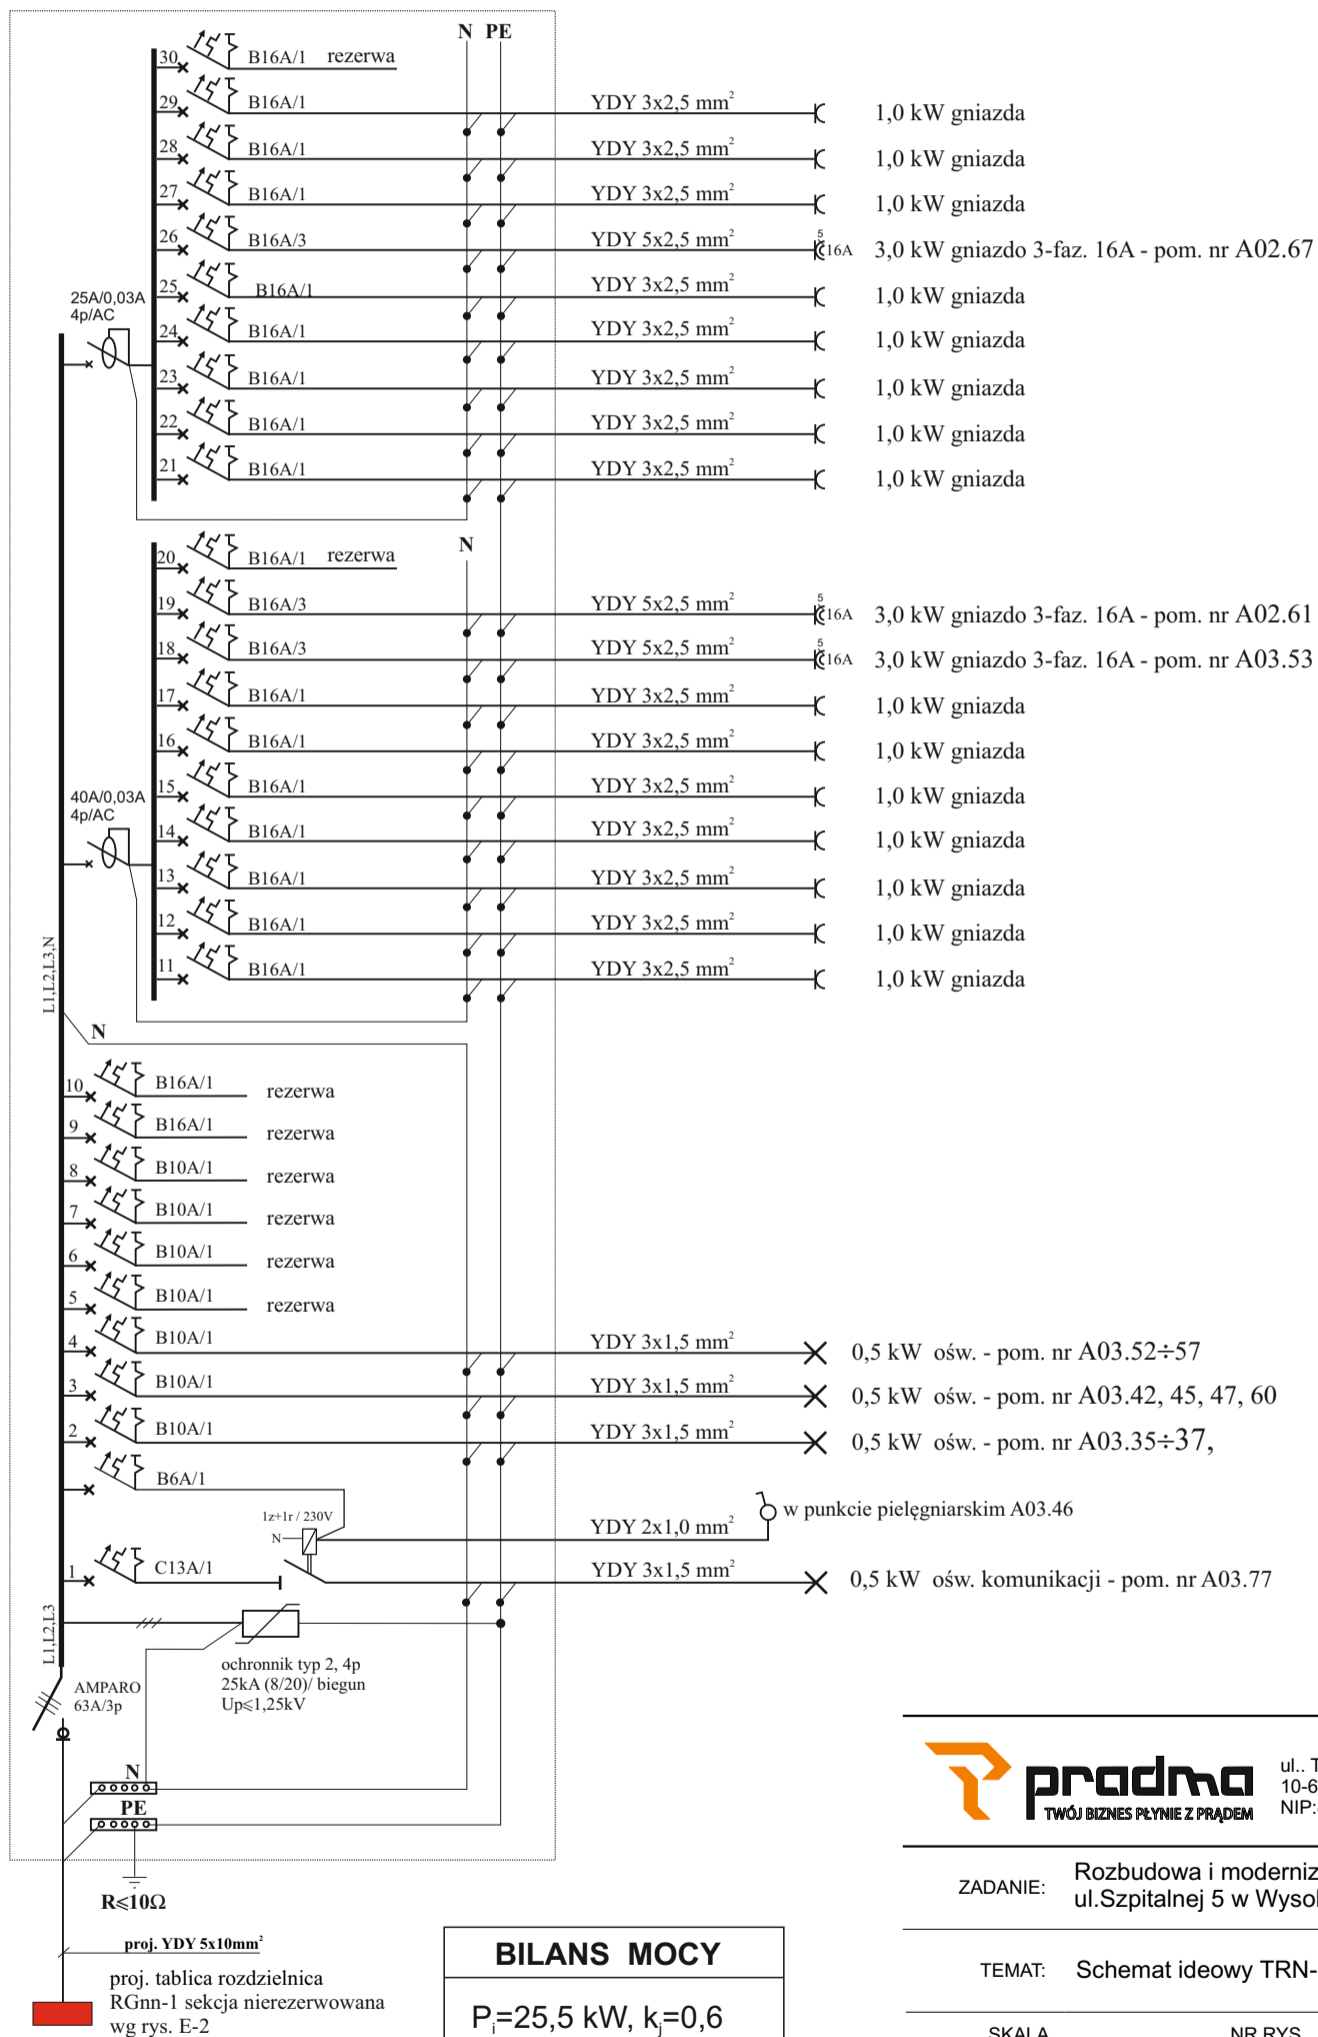

**BILANS MOCY**  
 $P_i=25,5 \text{ kW}, k_j=0,6$   
 $P_s=P_i \times k_j=16 \text{ kW}$

**pradma** ul. Trylińskiego 14 +48503-303-066  
TWÓJ BIZNES PŁYNIE Z PRADEM 10-683 Olsztyn biuro@pradma.pl  
NIP:848-177-10-79 www.pradma.pl

ZADANIE:	Rozbudowa i modernizacja Szpitala Ogólnego przy ul. Szpitalnej 5 w Wysokiem Mazowieckiem		
TEMAT:	Schemat ideowy TRN-18		
SKALA b/s	NR RYS. E-21	DATA 05.2016	
PROJEKTANT:	mgr inż. Dariusz Naruszewicz upr.bud. nr WAM/0068/PWOWE/11		
SPRAWDZIŁ:	mgr inż. Michał Jakubik upr.bud. nr WAM/0081/PWOWE/13		
OPRACOWAŁ:	mgr inż. Przemysław Kulesza		