


SCHEMAT IDEOWY TABLICY ROZDZIELCZEJ REZERWOWANEJ TRR-1

**proj. tablica rozdzielcza
w obudowie p/t, IP44, 4x12 mod.
niski parter, blok A, gabinety nocnej i świątecznej
opieki zdrowotnej, izba przyjęć**

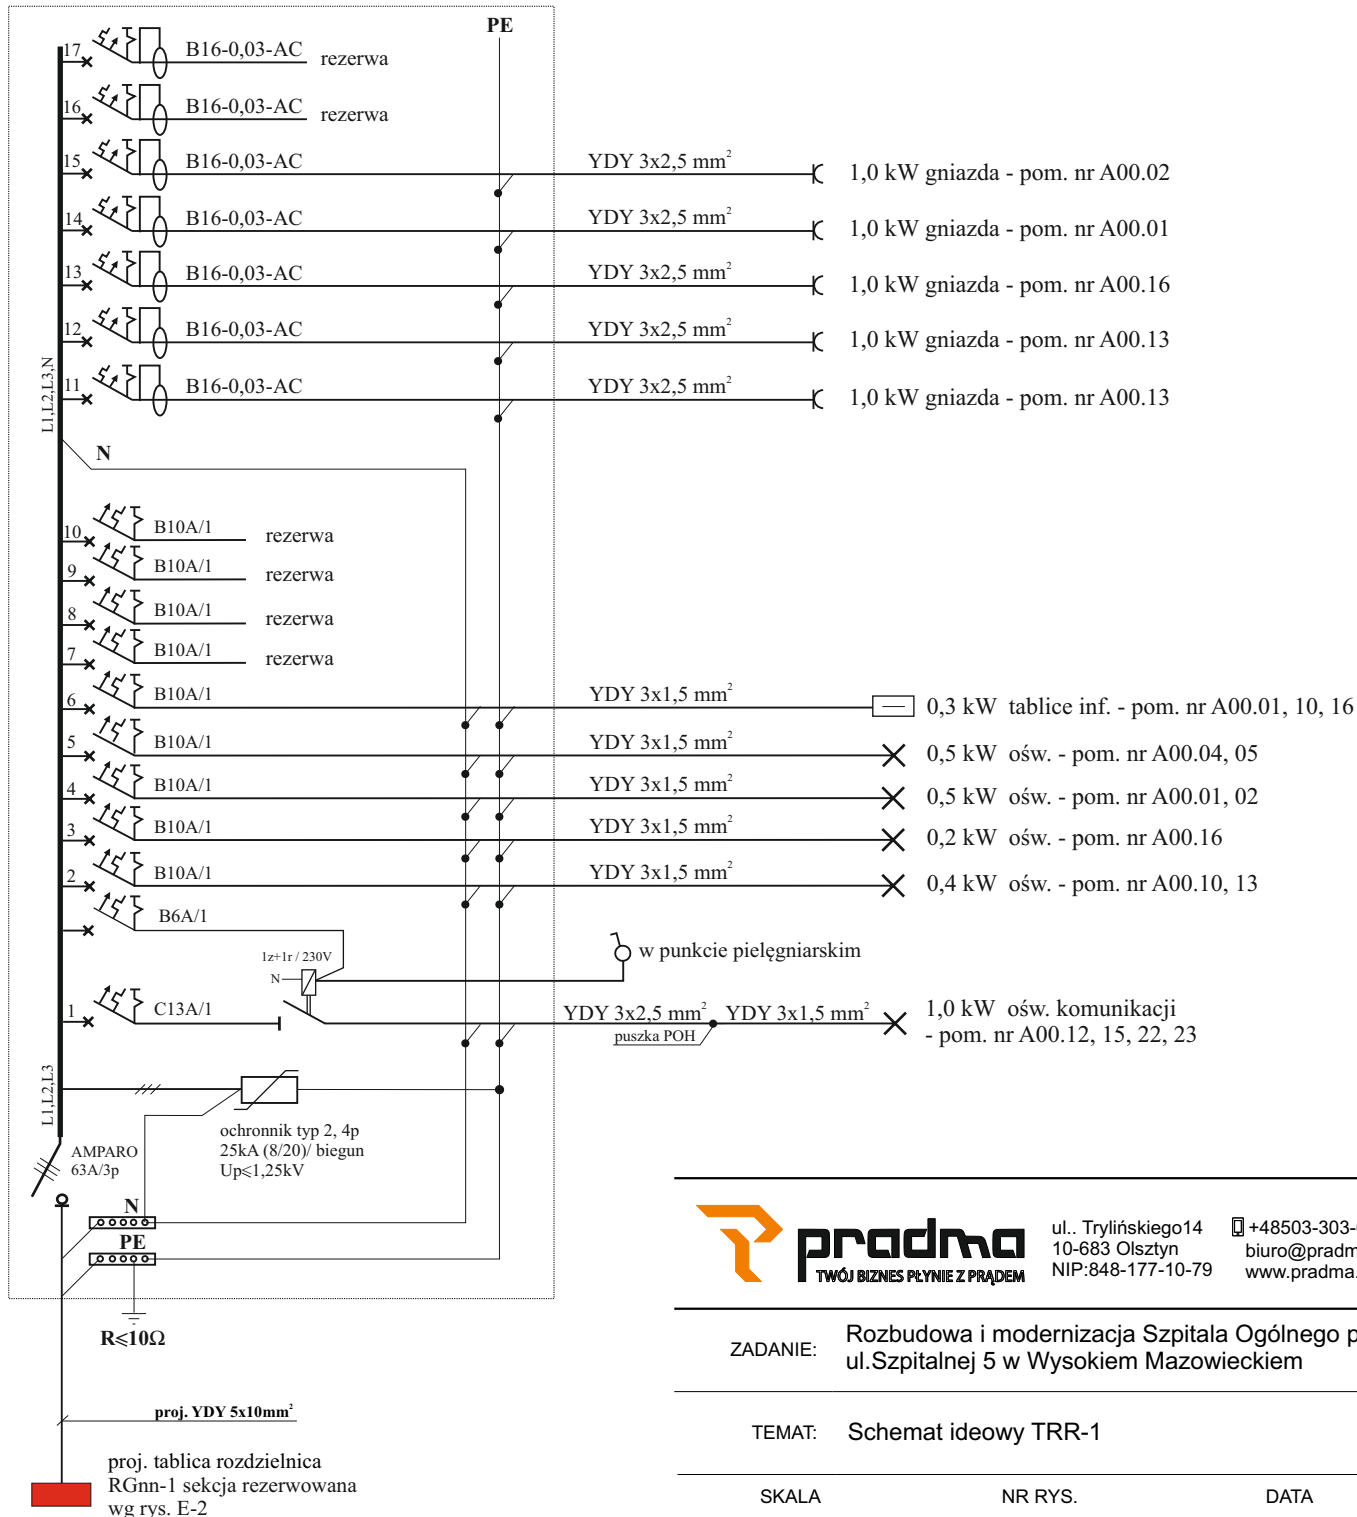

BILANS MOCY
$P_i = 7,7 \text{ kW}, k_f = 0,65$
$P_s = P_i \times k_f = 5 \text{ kW}$

pradma
TWÓJ BIZNES PŁYNIE Z PRĄDEM

ul. Trylińskiego 14
10-683 Olsztyn
NIP: 848-177-10-79

+48503-303-066
biuro@pradma.pl
www.pradma.pl

ZADANIE:	Rozbudowa i modernizacja Szpitala Ogólnego przy ul. Szpitalnej 5 w Wysokiem Mazowieckiem	
TEMAT:	Schemat ideowy TRR-1	
SKALA b/s	NR RYS. E-27	DATA 05.2016
PROJEKTANT:	mgr inż. Dariusz Naruszewicz upr.bud. nr WAM/0068/PWOE/11	 podpis
SPRAWDZIŁ:	mgr inż. Michał Jakubik upr.bud. nr WAM/0081/PWOE/13	 podpis
OPRACOWAŁ:	mgr inż. Przemysław Kulesza	 podpis