


## SCHEMAT IDEOWY TABLICY ROZDZIELCZEJ NIEREZERWOWANEJ TRN-19

**proj. tablica rozdzielcza  
w obudowie p/t, IP44, 5x12 mod.  
2 piętro, blok A, oddział położnictwa i neumatologii**

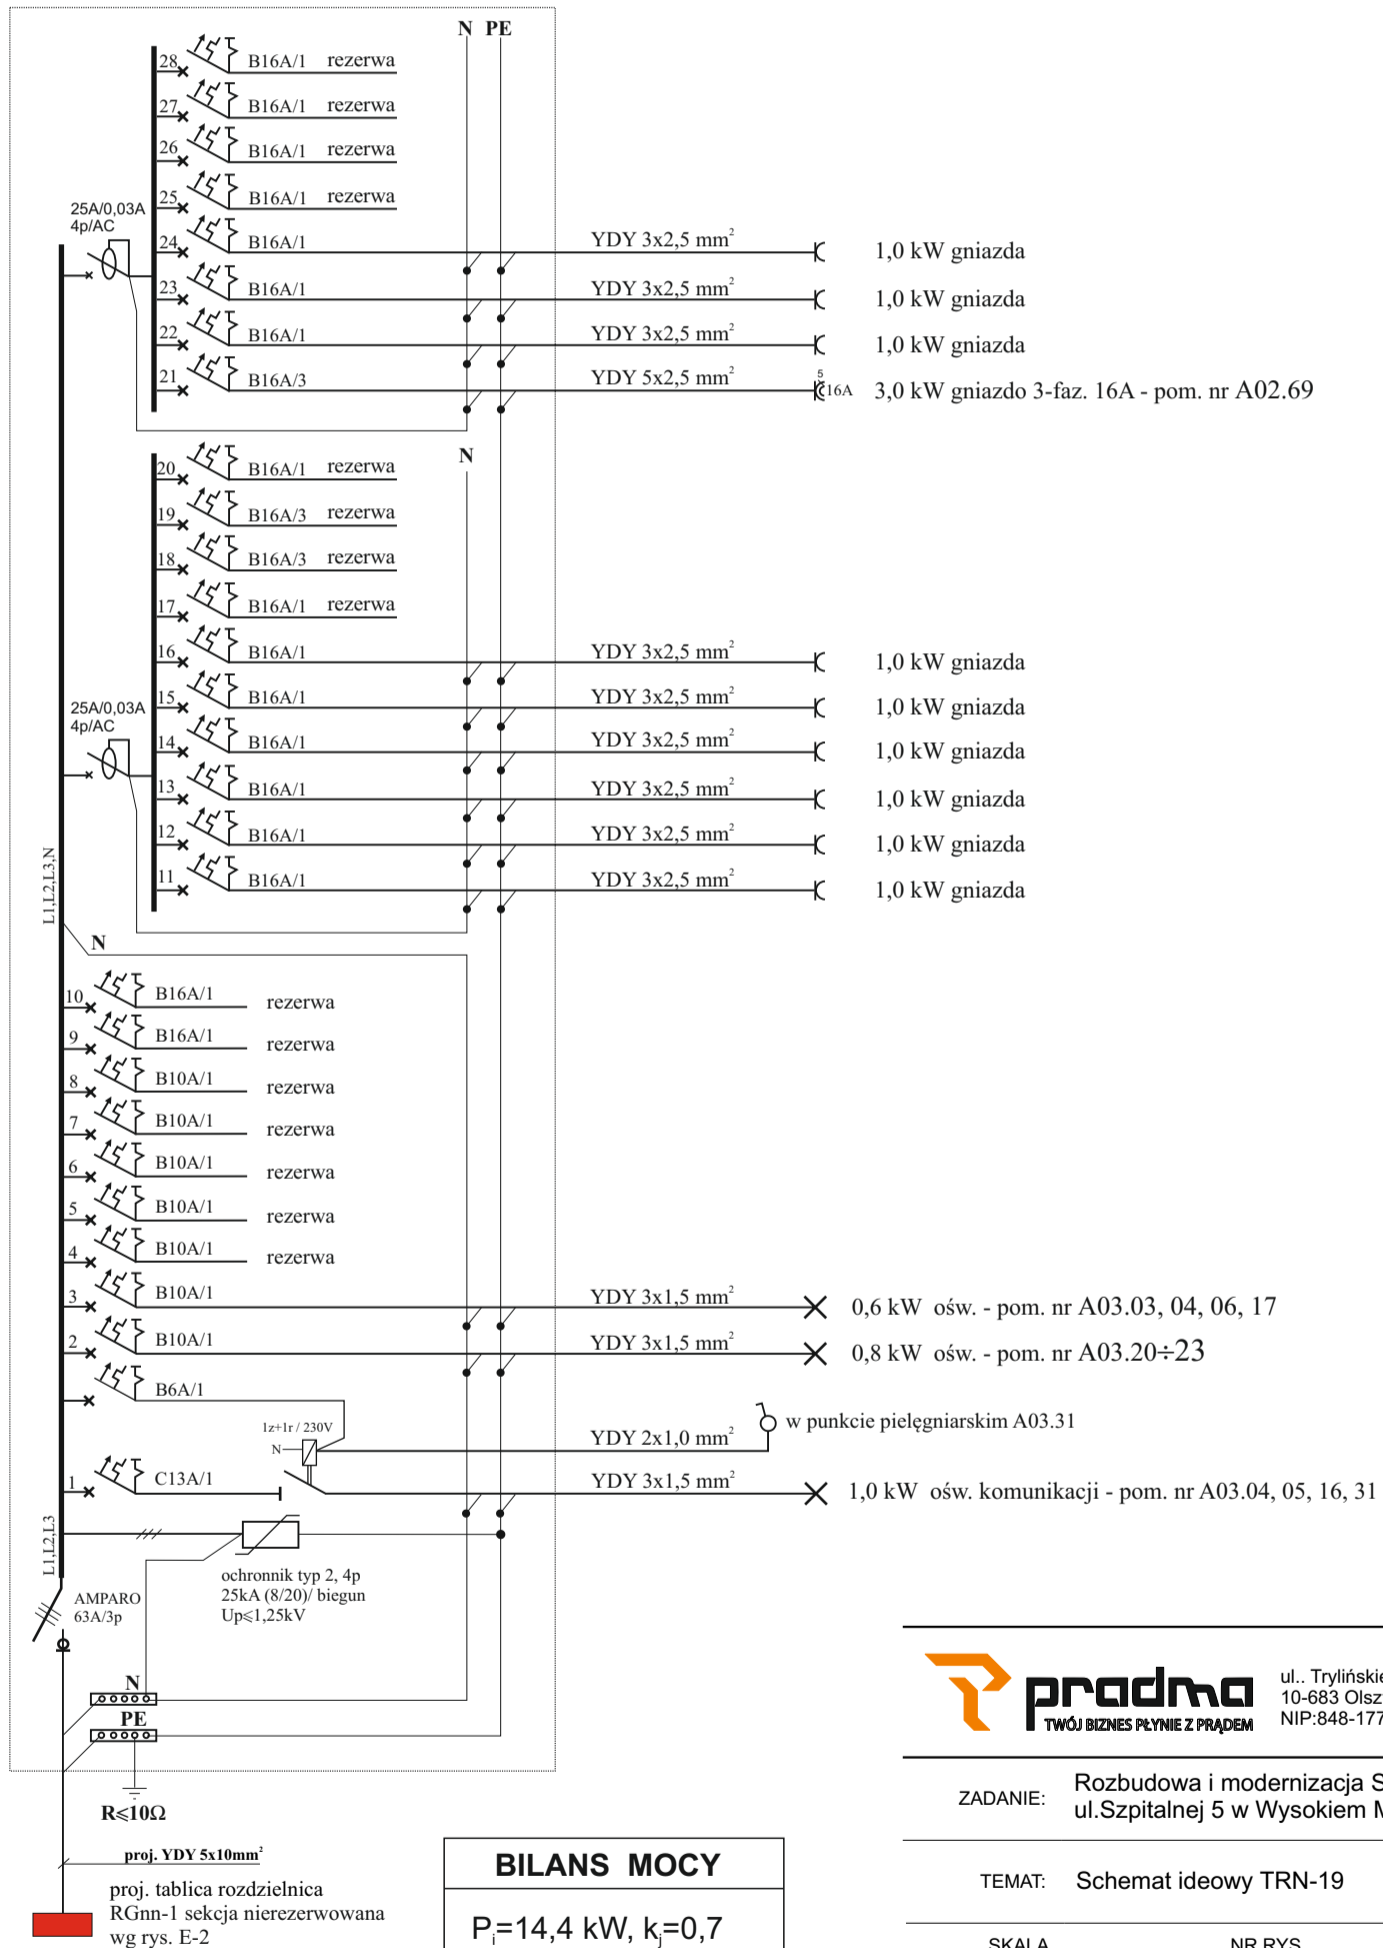

**BILANS MOCY**  
 $P_i = 14,4 \text{ kW}, k_f = 0,7$   
 $P_s = P_i \times k_f = 10 \text{ kW}$

**pradma** ul. Trylińskiego 14 +48503-303-066  
TWÓJ BIZNES PŁYNIE Z PRADEM 10-683 Olsztyn biuro@pradma.pl  
NIP: 848-177-10-79 www.pradma.pl

<b>ZADANIE:</b> Rozbudowa i modernizacja Szpitala Ogólnego przy ul. Szpitalnej 5 w Wysokim Mazowieckiem		
<b>TEMAT:</b> Schemat ideowy TRN-19		
<b>SKALA</b> b/s	<b>NR RYS.</b> E-22	<b>DATA</b> 05.2016
<b>PROJEKTANT:</b>	mgr inż. Dariusz Naruszewicz upr.bud. nr WAM/0068/PWOWE/11	podpis
<b>SPRAWDZIŁ:</b>	mgr inż. Michał Jakubik upr.bud. nr WAM/0081/PWOWE/13	podpis
<b>OPRACOWAŁ:</b>	mgr inż. Przemysław Kulesza	podpis