


## SCHEMAT IDEOWY TABLICY ROZDZIELCZEJ REZERWOWANEJ TRR-7

proj. tablica rozdzielcza  
w obudowie p/t, IP44, 6x12 mod.  
wysoki parter, blok A,  
oddział chirurgii urazowo-ortopedycznej

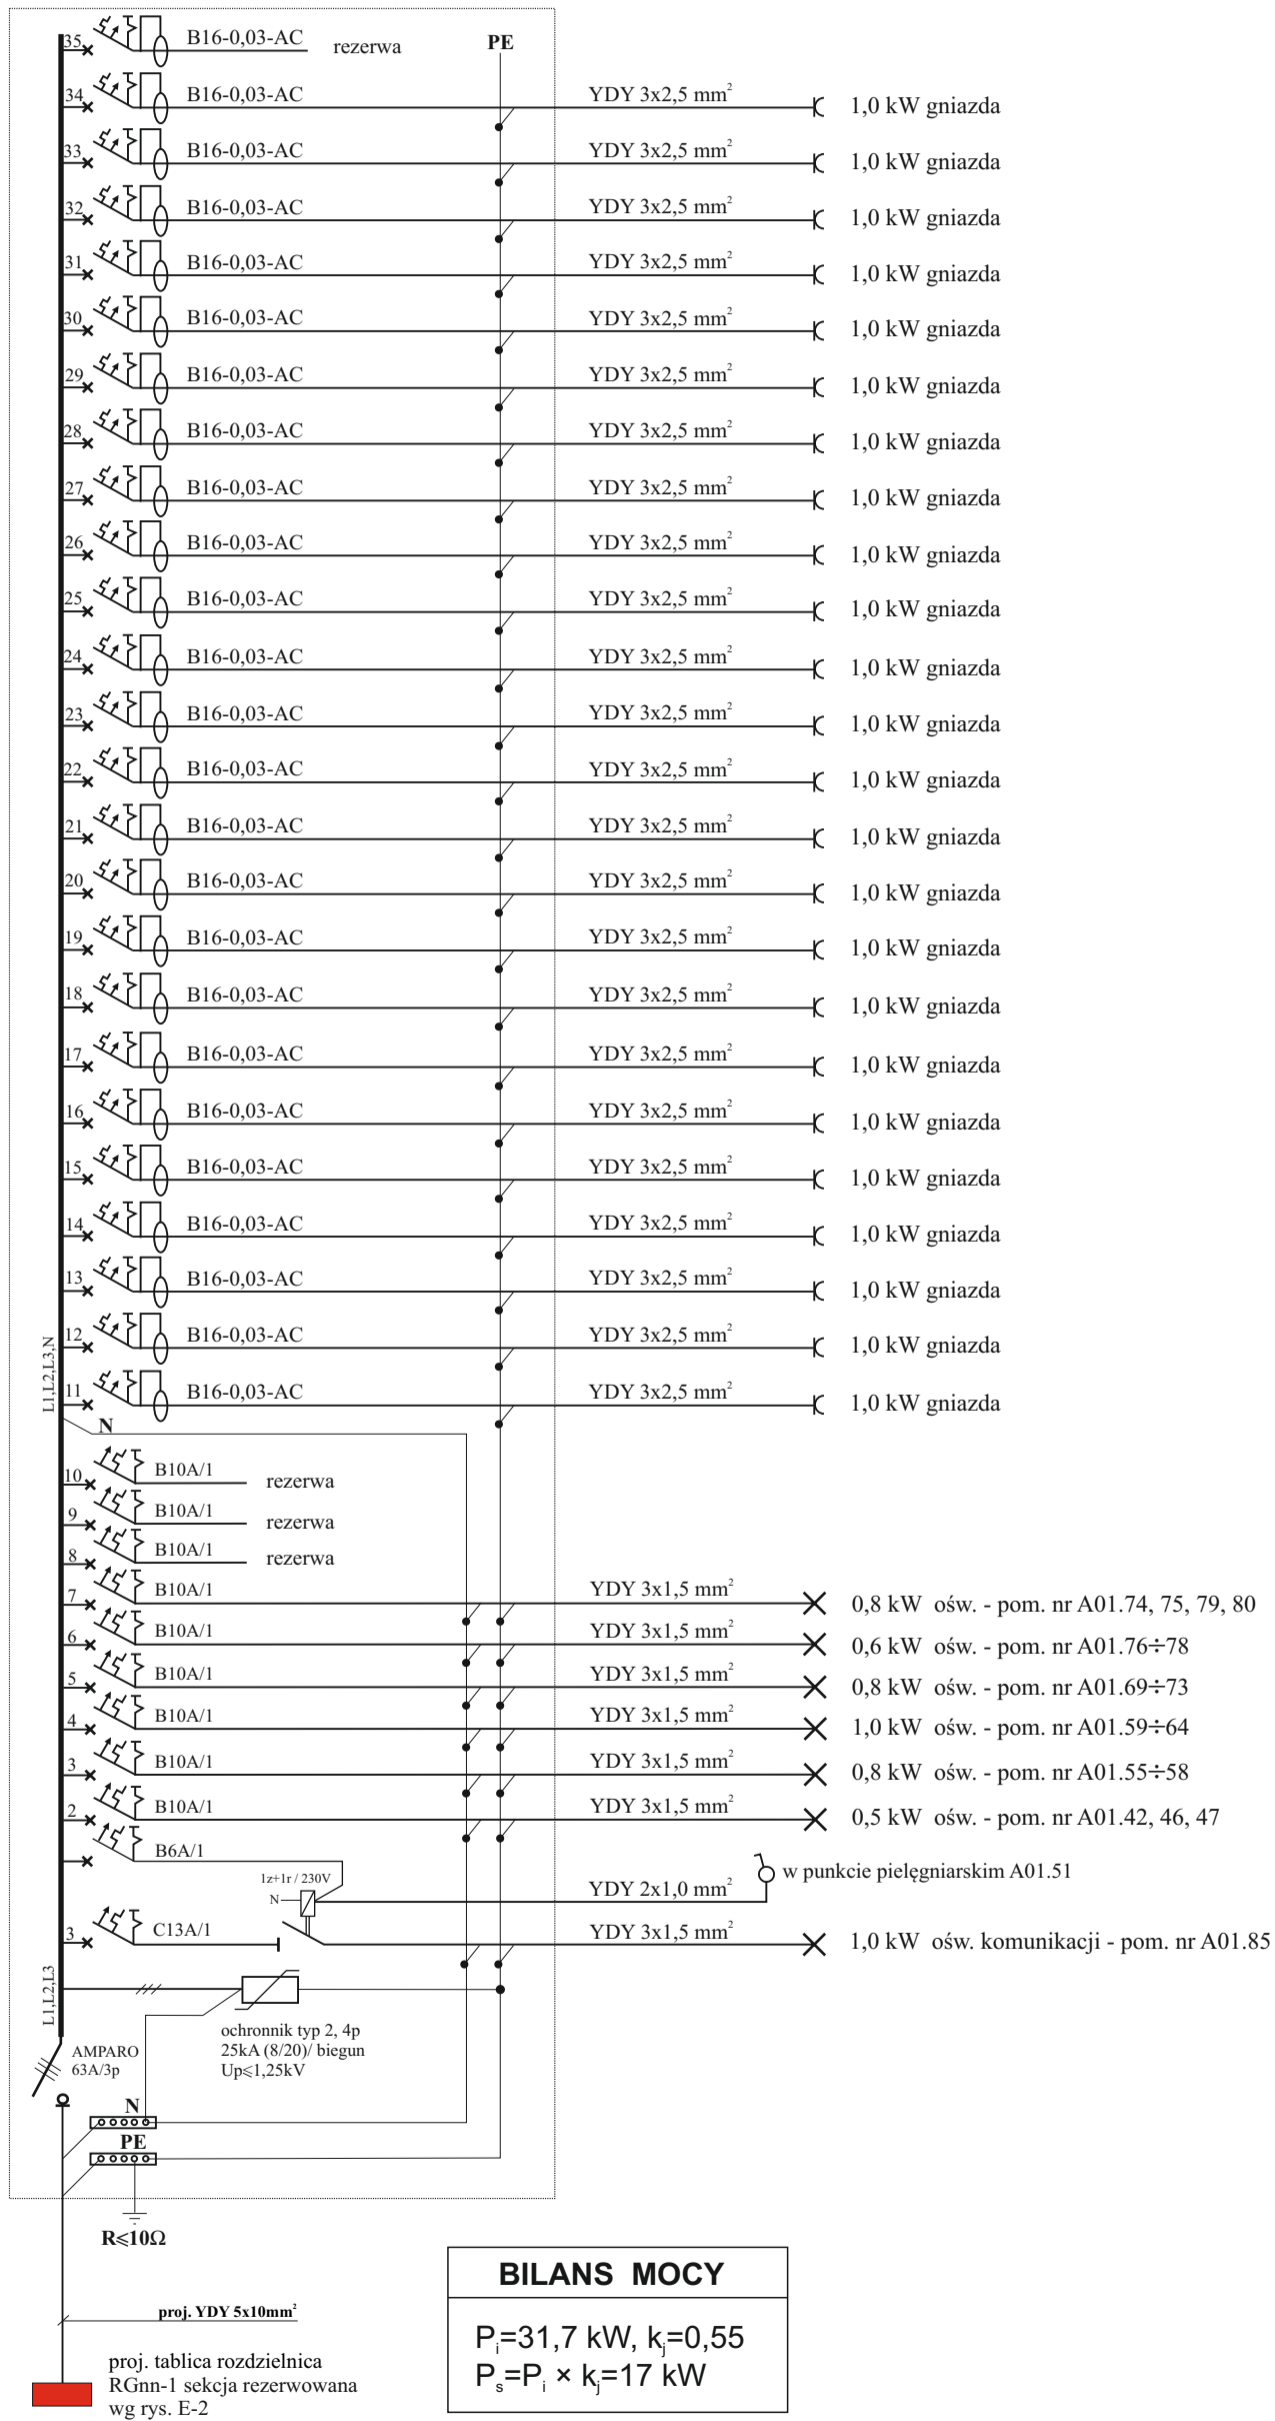

**pradma** ul. Trylińskiego 14 +48503-303-066  
TWÓJ BIZNES PŁYNIE Z PRADEM 10-683 Olsztyn biuro@pradma.pl  
NIP: 848-177-10-79 www.pradma.pl

ZADANIE: Rozbudowa i modernizacja Szpitala Ogólnego przy ul. Szpitalnej 5 w Wysokim Mazowieckiem

TEMAT: Schemat ideowy TRR-7

SKALA	NR RYS.	DATA
b/s	E-33	05.2016
PROJEKTANT:	mgr inż. Dariusz Naruszewicz upr.bud. nr WAM/0068/PWOWE/11	podpis
SPRAWDZIŁ:	mgr inż. Michał Jakubik upr.bud. nr WAM/0081/PWOWE/13	podpis
OPRACOWAŁ:	mgr inż. Przemysław Kulesza	podpis