SCHEMAT IDEOWY
TABLICY ROZDZIELCZEJ REZERWOWANEJ
TRR-11

proj. tablica rozdzielcza
w obudowie p/t, IP44, 3x12 mod.
1 piętro, blok A,
pododdział chrób płuc, odcinek ogólny

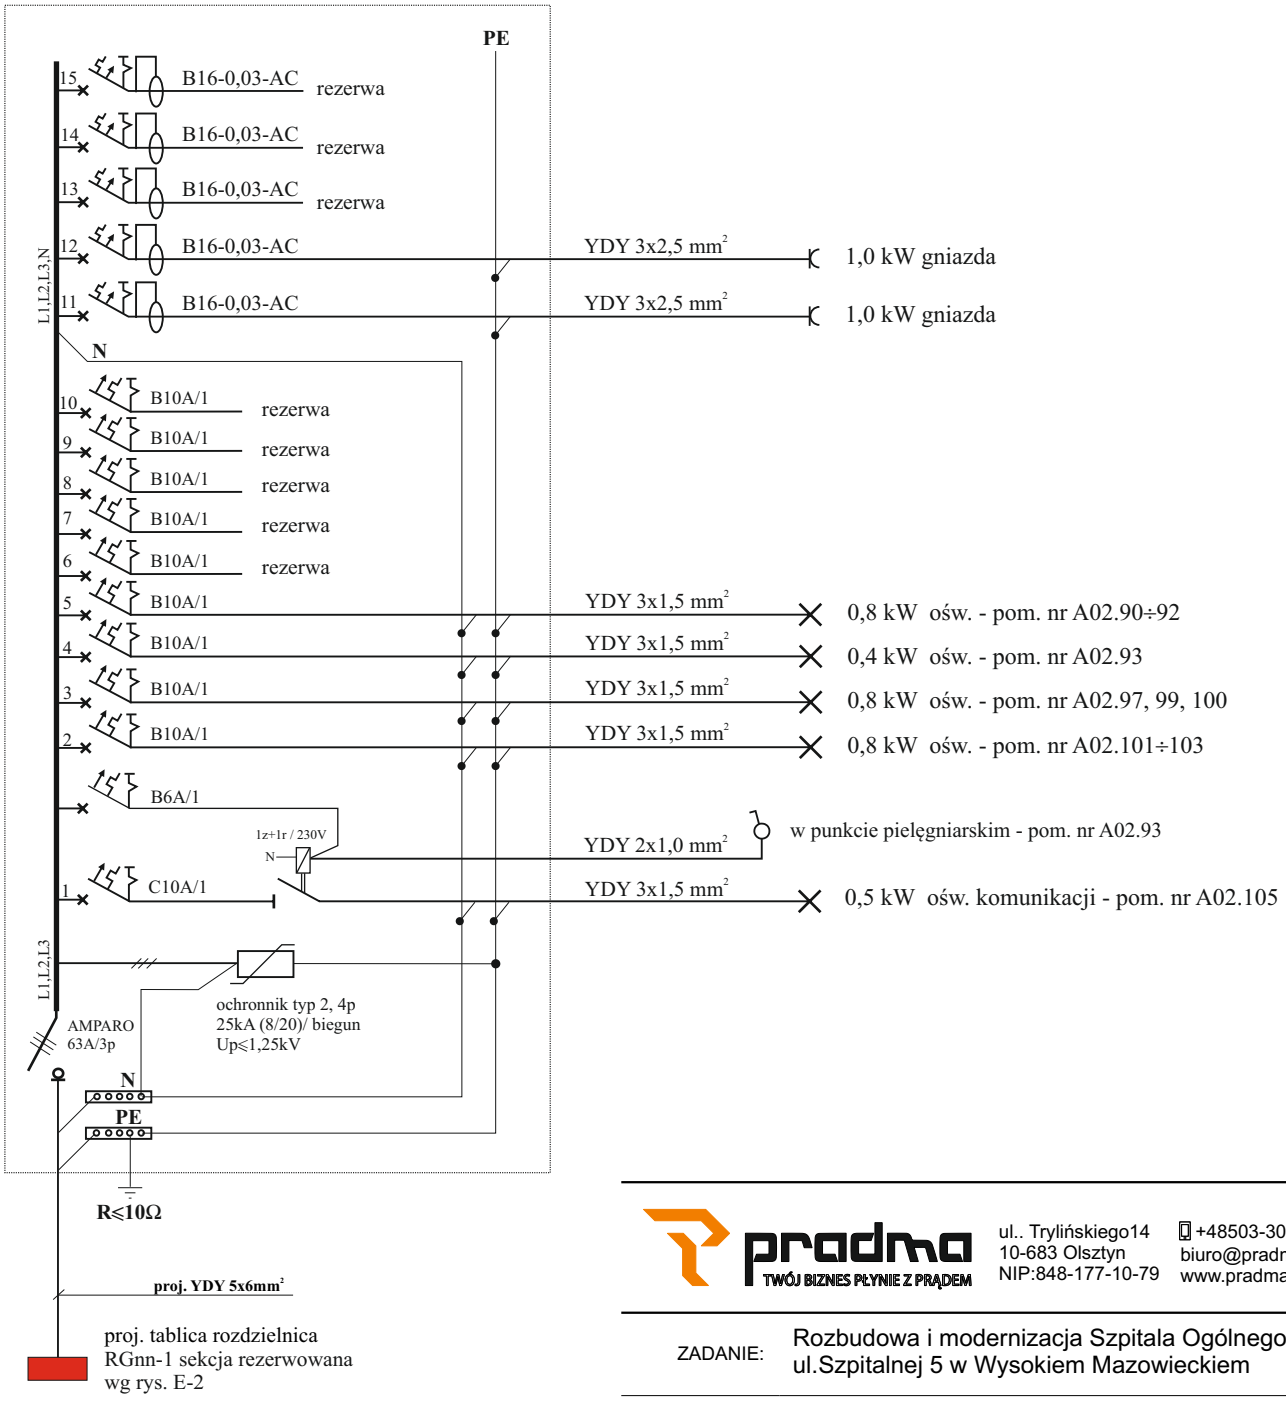

BILANS MOCY

P_i=5,3 kW, k_j=0,8
$P_s=P_i \times k_j$=4 kW

pradma
TWÓJ BIZNES PŁYNIE Z PRĄDEM
ul.. Trylińskiego14
10-683 Olsztyn
NIP:848-177-10-79
+48503-303-066
biuro@pradma.pl
www.pradma.pl

ZADANIE:	Rozbudowa i modernizacja Szpitala Ogólnego przy ul.Szpitalnej 5 w Wysokiem Mazowieckiem
TEMAT:	Schemat ideowy TRR-11

SKALA	NR RYS.	DATA
b/s	E-37	05.2016

PROJEKTANT:	mgr inż. Dariusz Naruszewicz upr.bud. nr WAM/0068/PWOE/11
SPRAWDZIŁ:	mgr inż. Michał Jakubik upr.bud. nrWAM/0081/PWOE/13
OPRACOWAŁ:	mgr inż. Przemysław Kulesza

podpis
podpis
podpis