SCHEMAT IDEOWY
TABLICY ROZDZIELCZEJ REZERWOWANEJ
TRR-10

proj. tablica rozdzielcza
w obudowie p/t, IP44, 4x12 mod.
wysoki parter, blok B, laboratorium
mikrobiologiczne i analityczne

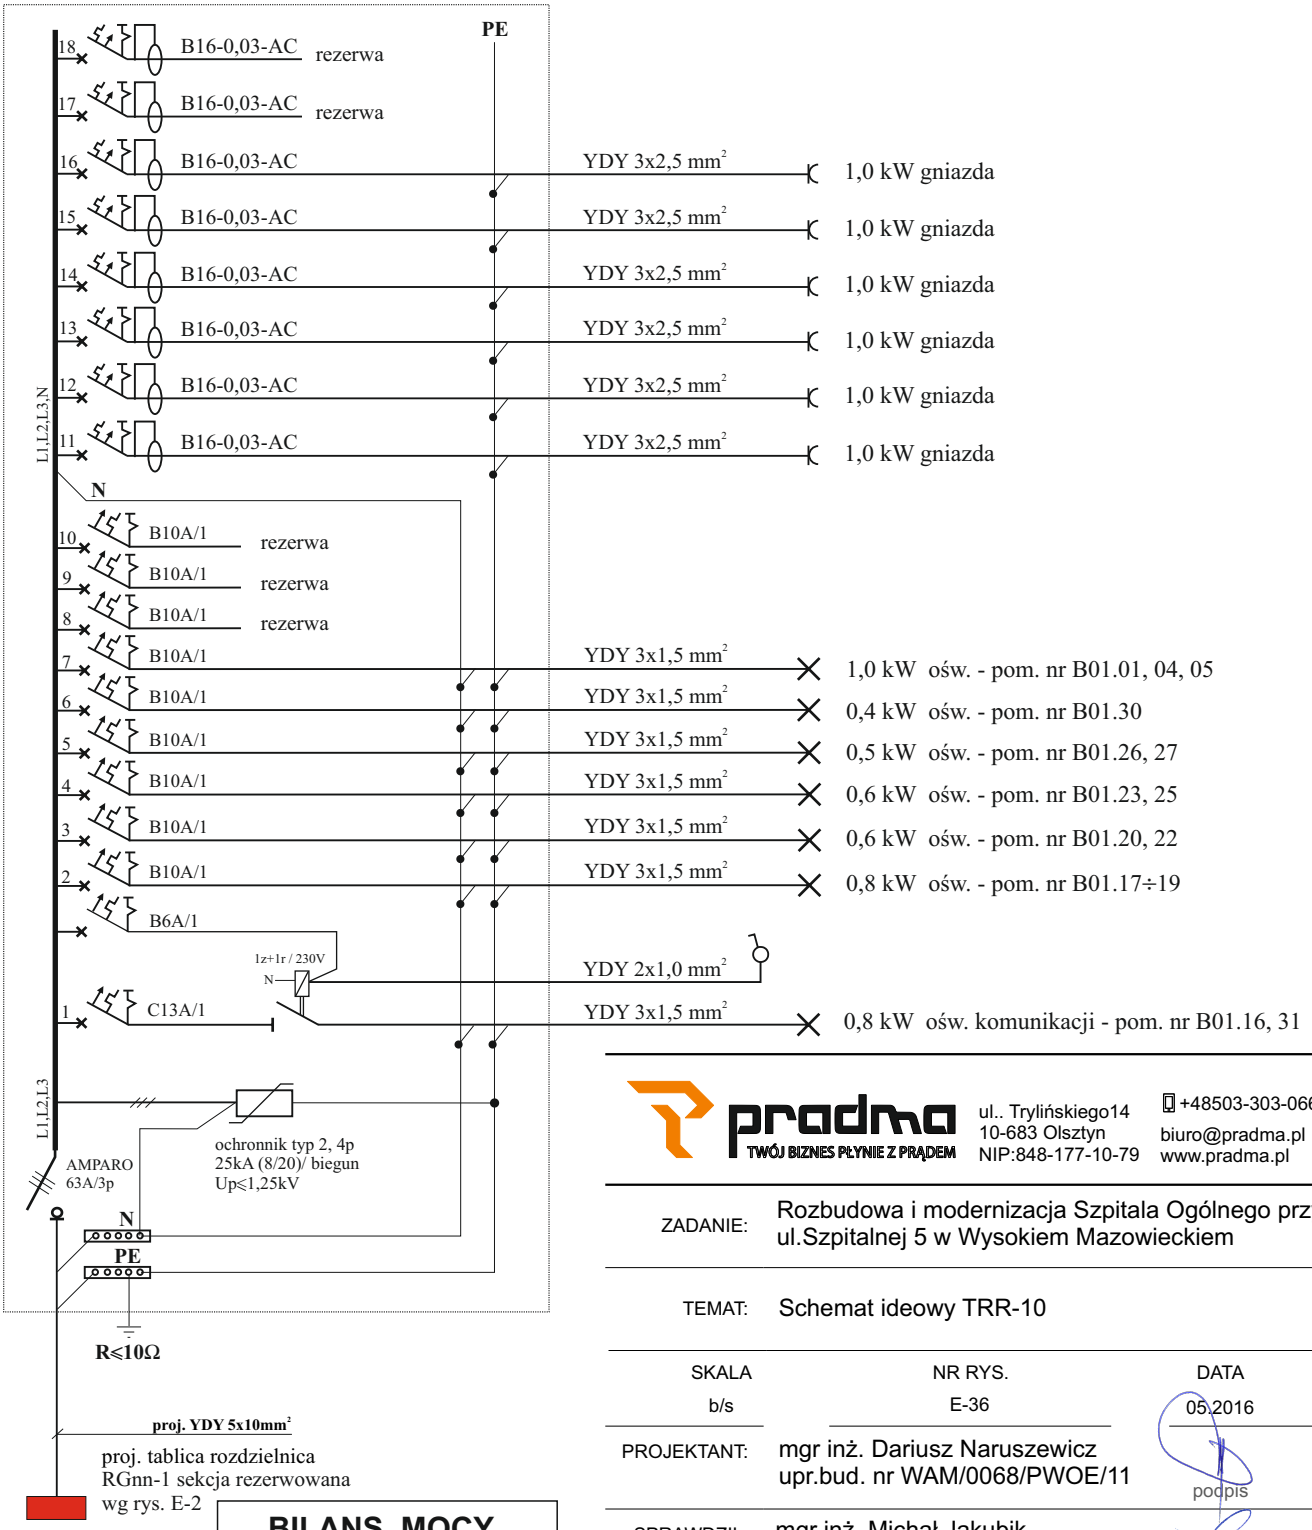

BILANS MOCY

P_i=10,5 kW, k_j=0,75
P_s=P_i × k_j=8 kW

pradma
TWÓJ BIZNES PŁYNIE Z PRĄDEM
ul.. Trylińskiego14
10-683 Olsztyn
NIP:848-177-10-79
+48503-303-066
biuro@pradma.pl
www.pradma.pl

ZADANIE:	Rozbudowa i modernizacja Szpitala Ogólnego przy ul.Szpitalnej 5 w Wysokiem Mazowieckiem
TEMAT:	Schemat ideowy TRR-10

SKALA	NR RYS.	DATA
b/s	E-36	05.2016

PROJEKTANT:	mgr inż. Dariusz Naruszewicz upr.bud. nr WAM/0068/PWOE/11	podpis
SPRAWDZIŁ:	mgr inż. Michał Jakubik upr.bud. nrWAM/0081/PWOE/13	podpis
OPRACOWAŁ:	mgr inż. Przemysław Kulesza	podpis