


SCHEMAT IDEOWY TABLICY ROZDZIELCZEJ REZERWOWANEJ TRR-12

**proj. tablica rozdzielcza
w obudowie p/t, IP44, 3x12 mod.
1 piętro, blok A,
pododdział chrób płuc, odcinek ogólny**

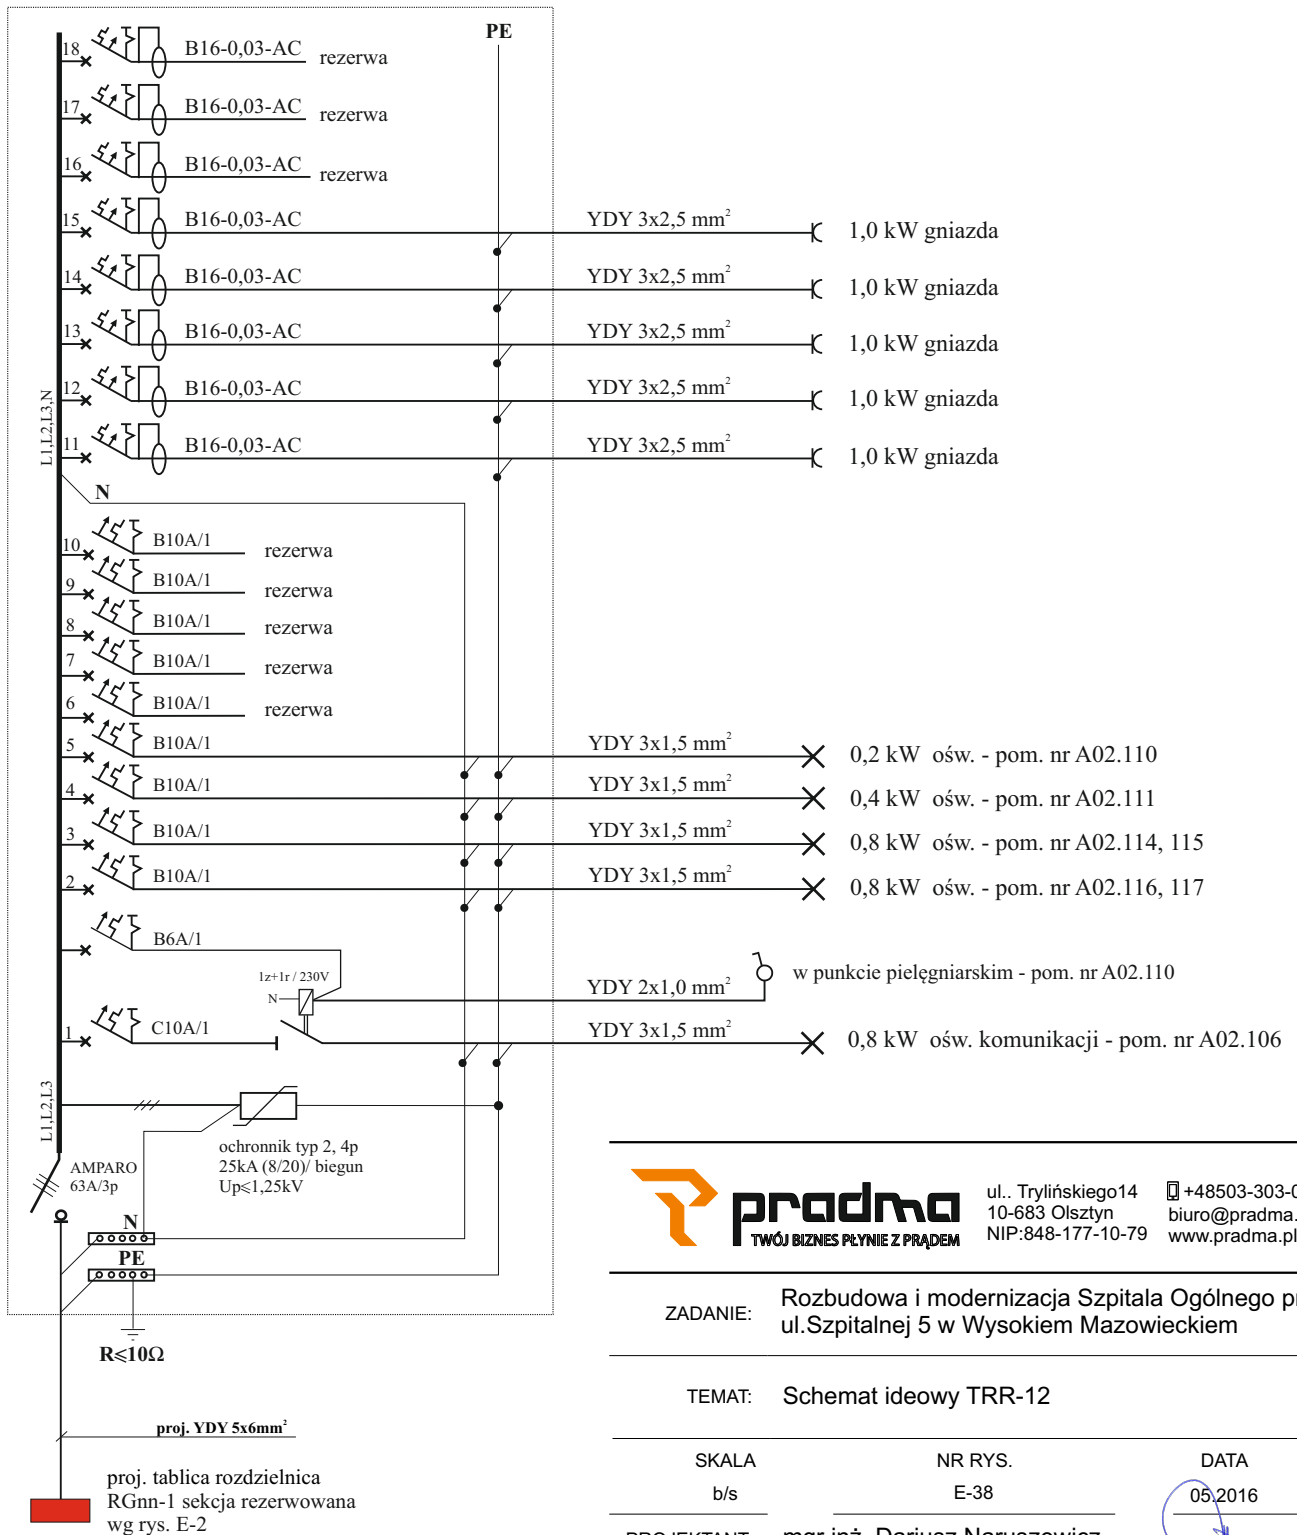

BILANS MOCY
$P_i = 8,0 \text{ kW}, k_j = 0,75$
$P_s = P_i \times k_j = 6 \text{ kW}$



ul. Trylińskiego 14 +48503-303-066
10-683 Olsztyn biuro@pradma.pl
NIP: 848-177-10-79 www.pradma.pl

ZADANIE: Rozbudowa i modernizacja Szpitala Ogólnego przy ul. Szpitalnej 5 w Wysokiem Mazowieckiem

TEMAT: Schemat ideowy TRR-12

SKALA
b/s

NR RYS.
E-38

DATA
05.2016

PROJEKTANT: mgr inż. Dariusz Naruszewicz
upr.bud. nr WAM/0068/PWOE/11

podpis

SPRAWDZIŁ: mgr inż. Michał Jakubik
upr.bud. nr WAM/0081/PWOE/13

podpis

OPRACOWAŁ: mgr inż. Przemysław Kulesza

podpis