


SCHEMAT IDEOWY TABLICY ROZDZIELCZEJ REZERWOWANEJ TRR-17

proj. tablica rozdzielcza
w obudowie p/t, IP44, 5x12 mod.
2 piętro, blok A, oddział położnictwa i neonatologii

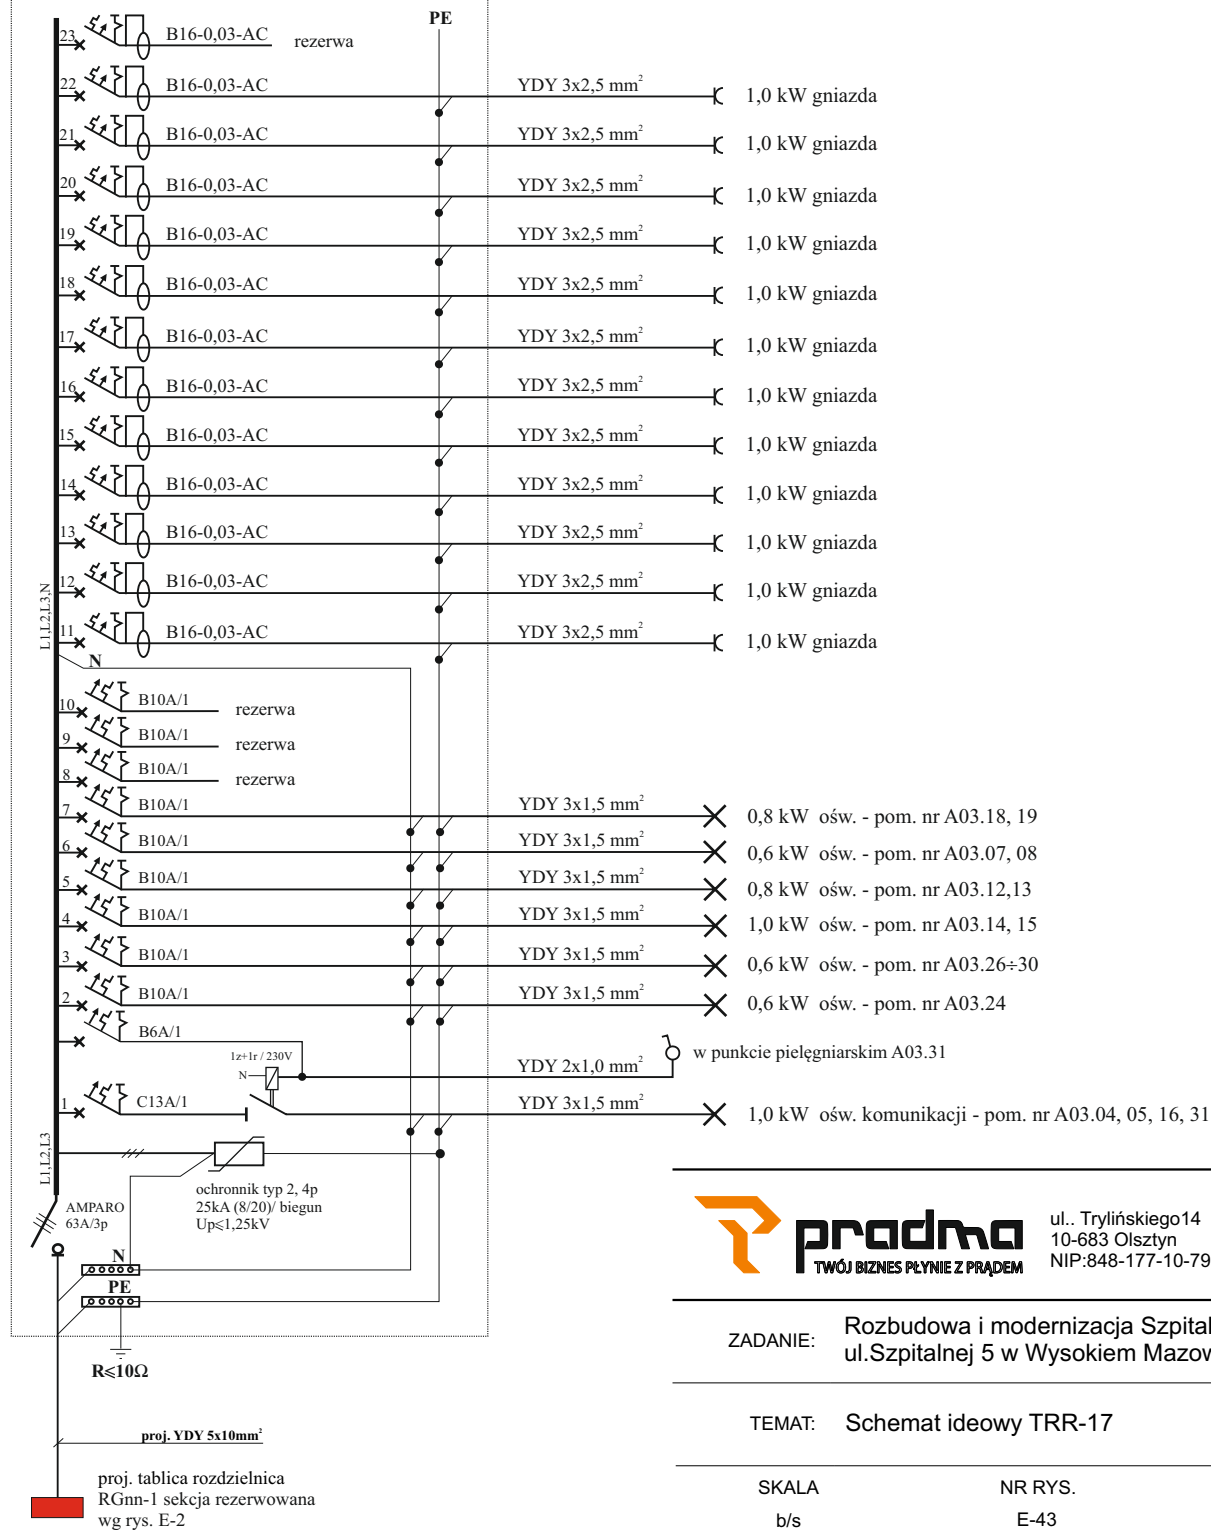

| BILANS MOCY |
|--|
| $P_i = 17,4 \text{ kW}, k_f = 0,7$ |
| $P_s = P_i \times k_f = 12 \text{ kW}$ |



ul. Trylińskiego 14
10-683 Olsztyn
NIP: 848-177-10-79
+48503-303-066
biuro@pradma.pl
www.pradma.pl

ZADANIE: Rozbudowa i modernizacja Szpitala Ogólnego przy ul. Szpitalnej 5 w Wysokiem Mazowieckiem

TEMAT: Schemat ideowy TRR-17

SKALA
b/s

NR RYS.
E-43

DATA
05.2016

PROJEKTANT: mgr inż. Dariusz Naruszewicz
upr.bud. nr WAM/0068/PWOWE/11

podpis

SPRAWDZIŁ: mgr inż. Michał Jakubik
upr.bud. nr WAM/0081/PWOWE/13

podpis

OPRACOWAŁ: mgr inż. Przemysław Kulesza

podpis