


## SCHEMAT IDEOWY TABLICY ROZDZIELCZEJ REZERWOWANEJ TRR-16

**proj. tablica rozdzielcza  
w obudowie p/t, IP44, 6x12 mod.  
2 piętro, blok A, oddział ginekologiczny**

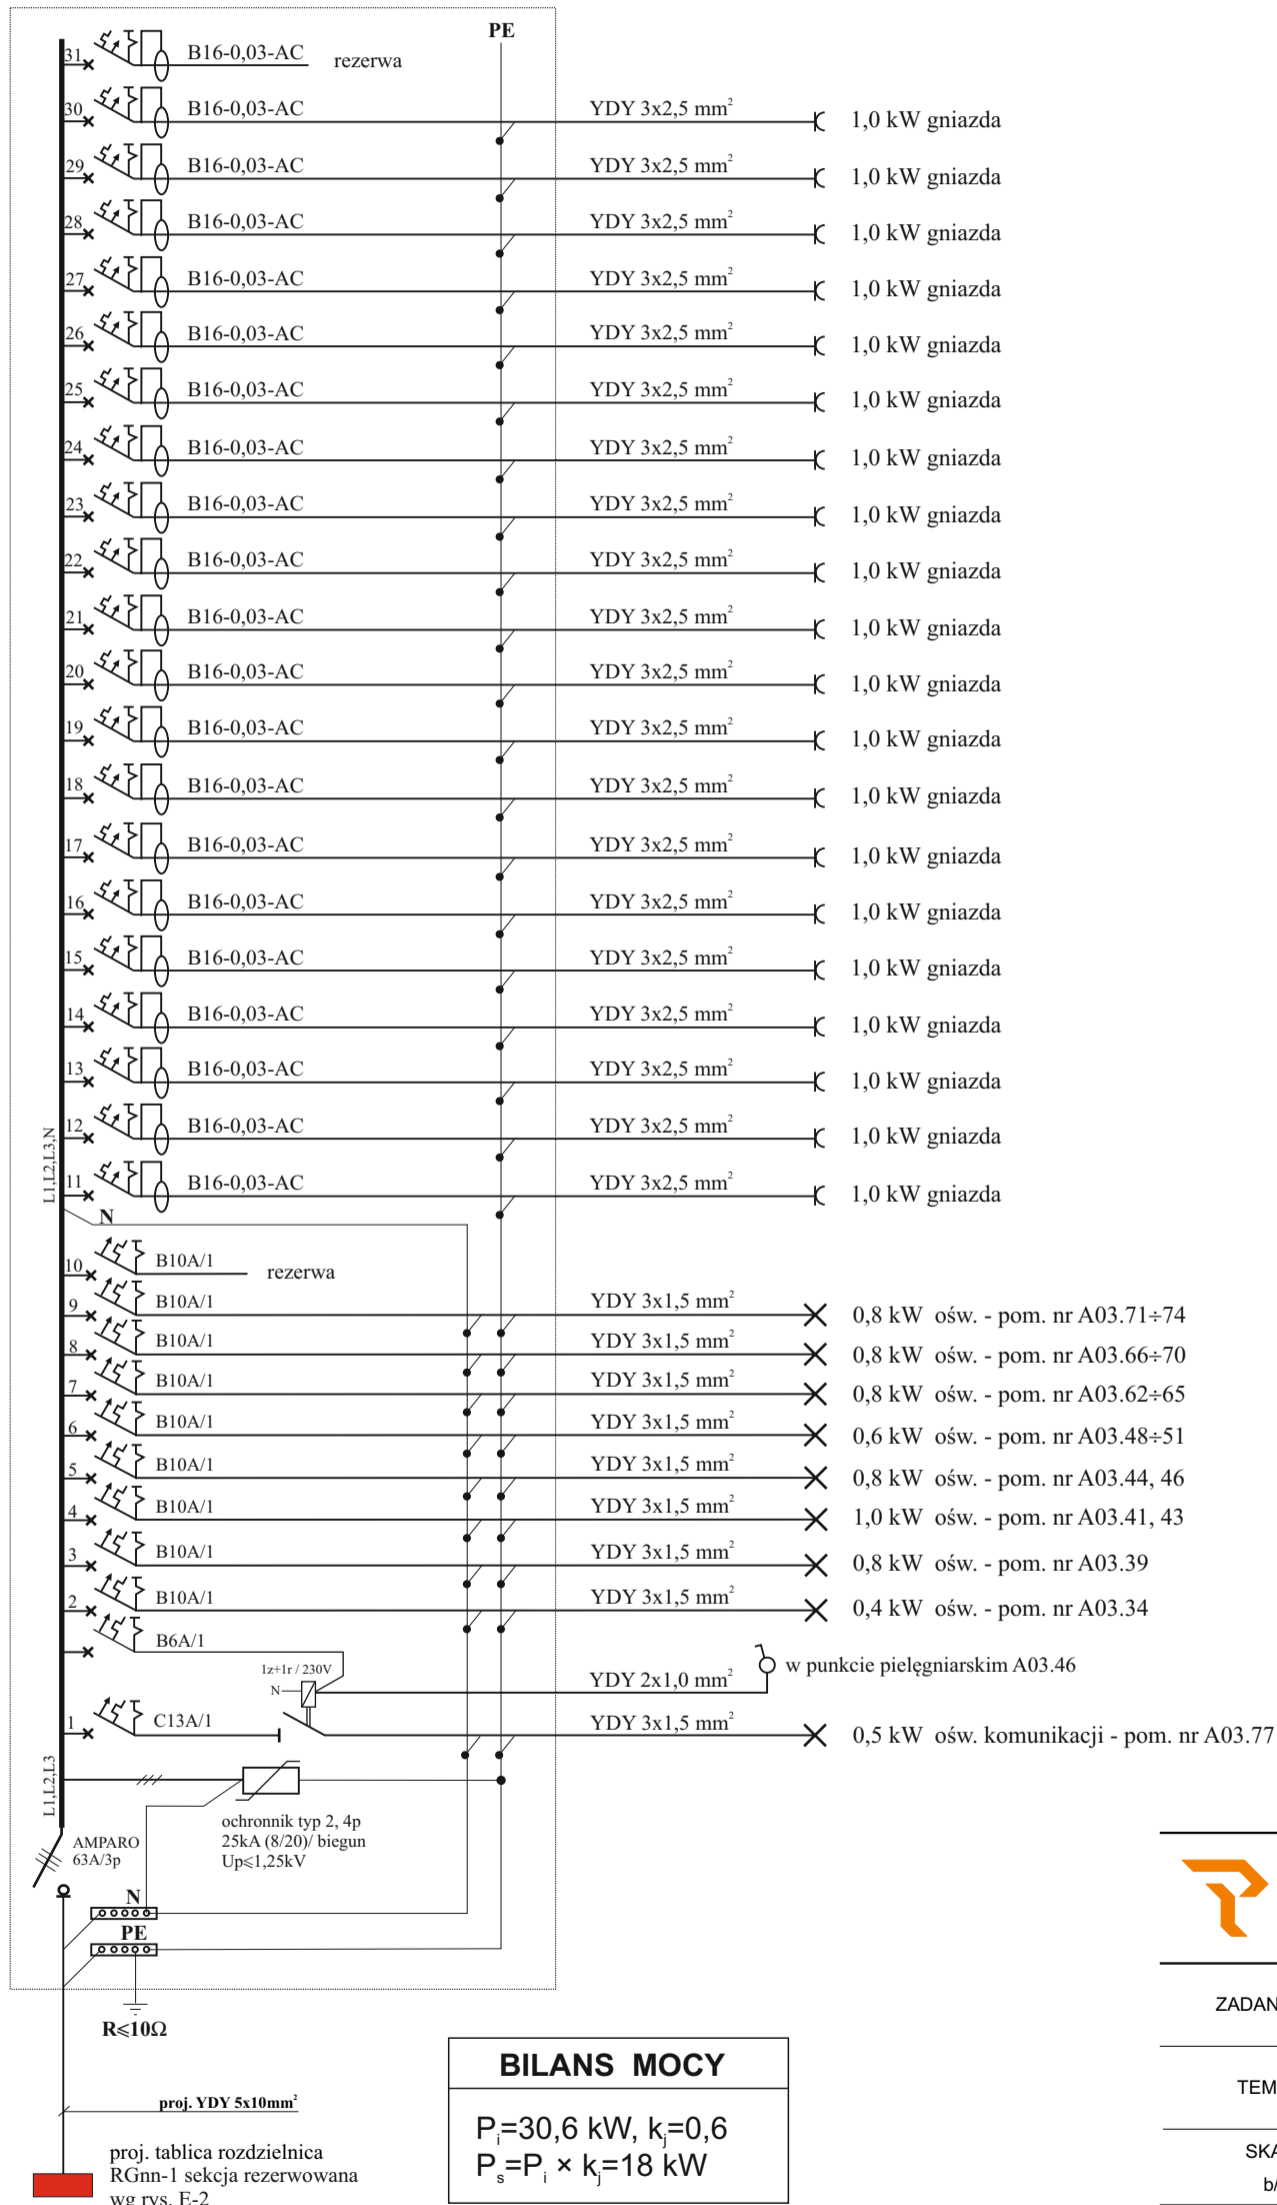

ul. Trylińskiego 14    +48503-303-066  
10-683 Olsztyn    biuro@pradma.pl  
NIP: 848-177-10-79    www.pradma.pl

ZADANIE: Rozbudowa i modernizacja Szpitala Ogólnego przy ul. Szpitalnej 5 w Wysokim Mazowieckiem

TEMAT: Schemat ideowy TRR-16

SKALA	NR RYS.	DATA
b/s	E-42	05.2016
PROJEKTANT:	mgr inż. Dariusz Naruszewicz upr.bud. nr WAM/0068/PWOWE/11	[Podpis]
SPRAWDZIŁ:	mgr inż. Michał Jakubik upr.bud. nr WAM/0081/PWOWE/13	[Podpis]
OPRACOWAŁ:	mgr inż. Przemysław Kulesza	[Podpis]