


## SCHEMAT IDEOWY TABLICY ROZDZIELCZEJ REZERWOWANEJ TRR-14

**proj. tablica rozdzielcza  
w obudowie p/t, IP44, 6x12 mod.  
wysoki parter, blok A,  
oddział chirurgii urazowo-ortopedycznej**

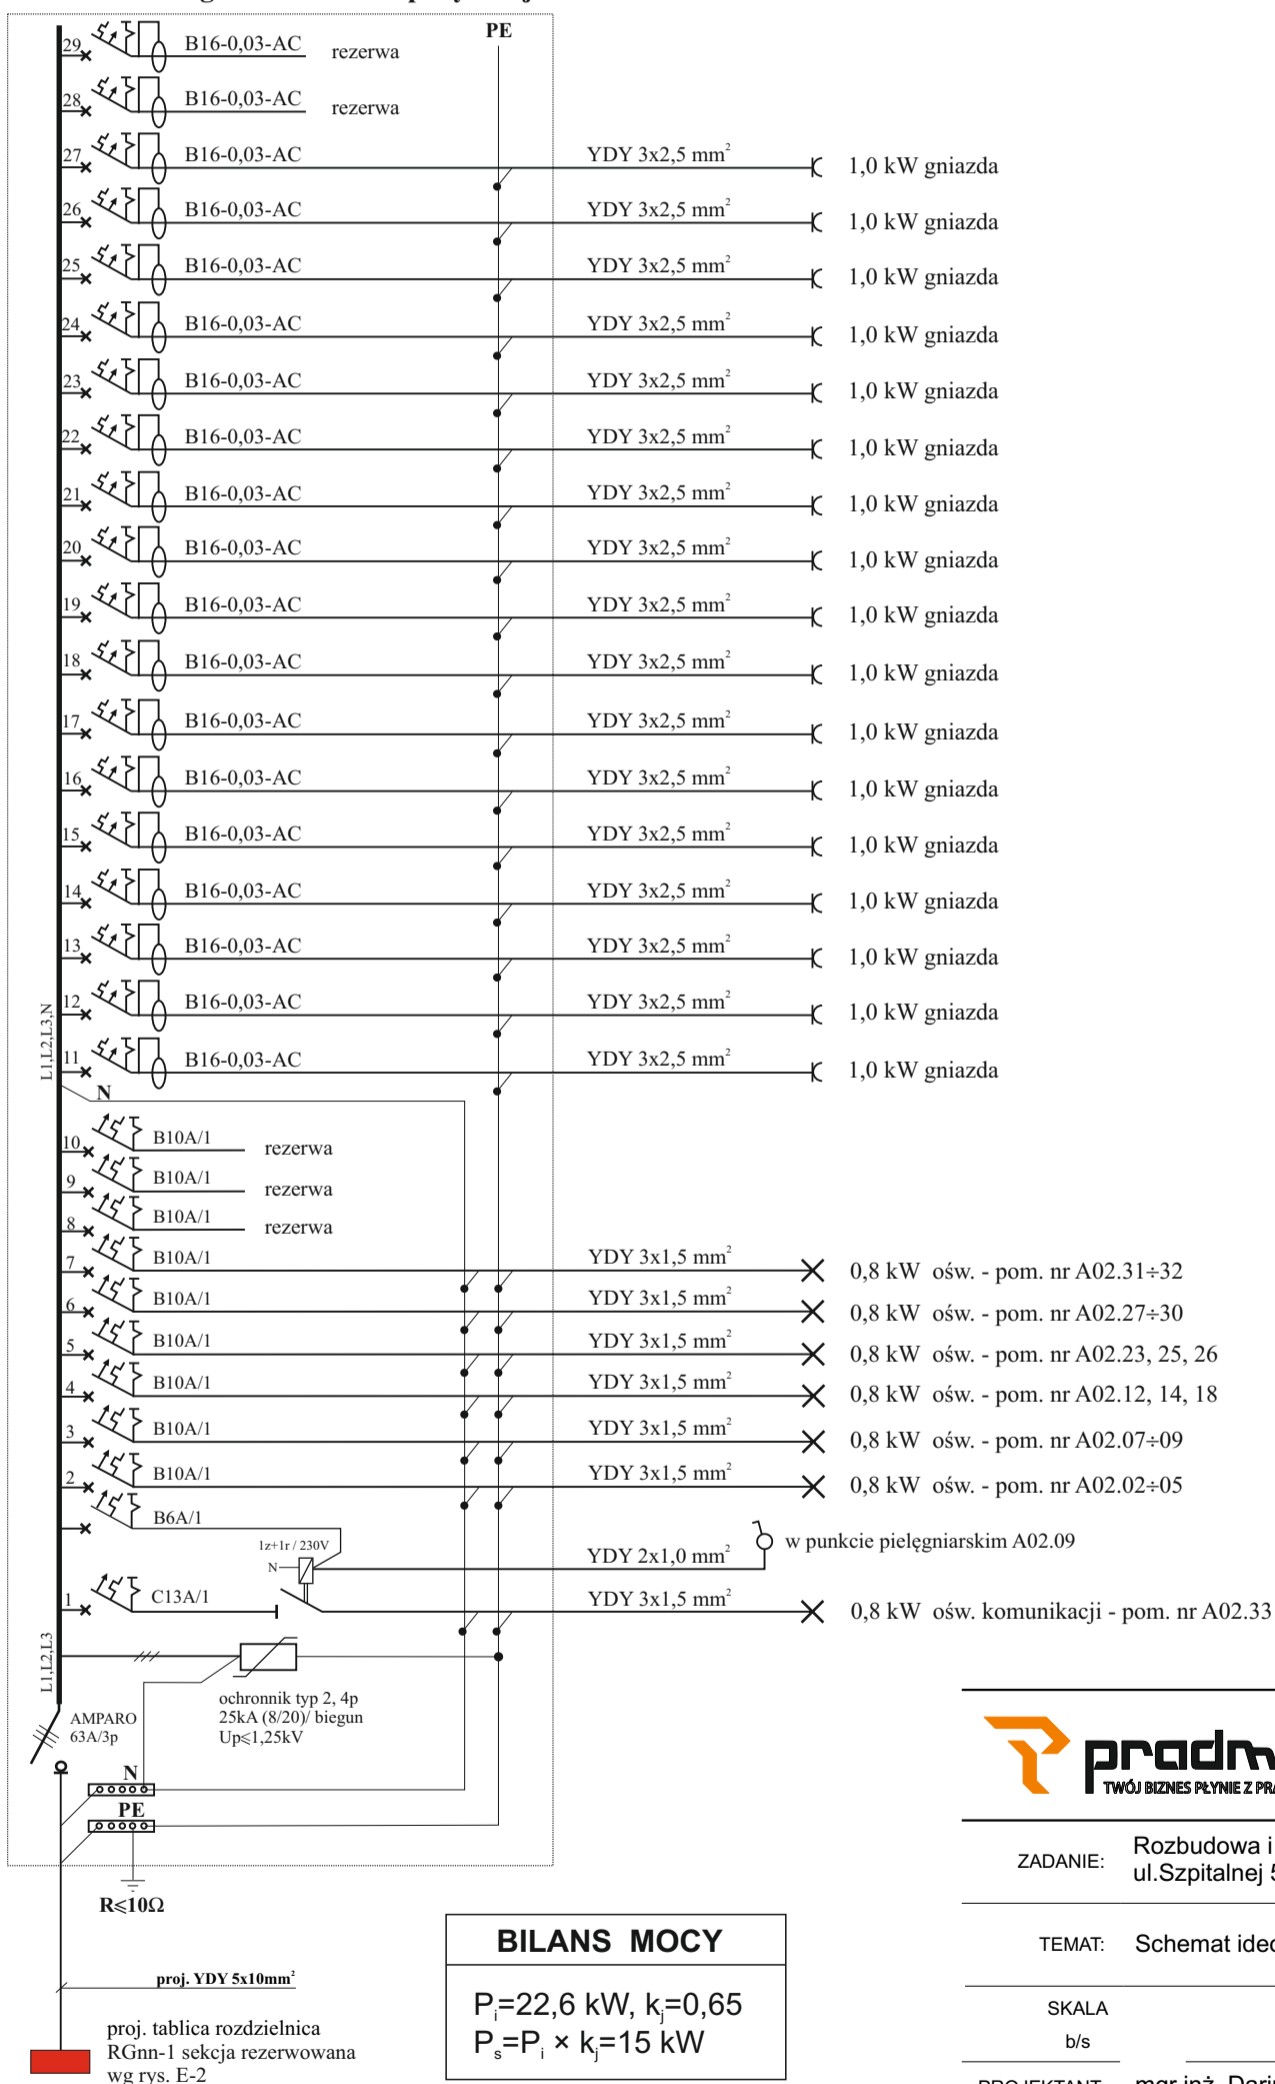

**pradma** ul. Trylińskiego 14 +48503-303-066  
TWÓJ BIZNES PŁYNIE Z PRADEM 10-683 Olsztyn biuro@pradma.pl  
NIP: 848-177-10-79 www.pradma.pl

ZADANIE: Rozbudowa i modernizacja Szpitala Ogólnego przy ul. Szpitalnej 5 w Wysokim Mazowieckiem

TEMAT: Schemat ideowy TRR-14

SKALA	NR RYS.	DATA
b/s	E-40	05.2016

PROJEKTANT: mgr inż. Dariusz Naruszewicz  
upr.bud. nr WAM/0068/PWOWE/11

SPRAWDZIŁ: mgr inż. Michał Jakubik  
upr.bud. nr WAM/0081/PWOWE/13

OPRACOWAŁ: mgr inż. Przemysław Kulesza

podpis