


SCHEMAT IDEOWY TABLICY ROZDZIELCZEJ REZERWOWANEJ TRR-18

**proj. tablica rozdzielcza
w obudowie p/t, IP44, 6x12 mod.
niski parter, blok E, fizjoterapia**

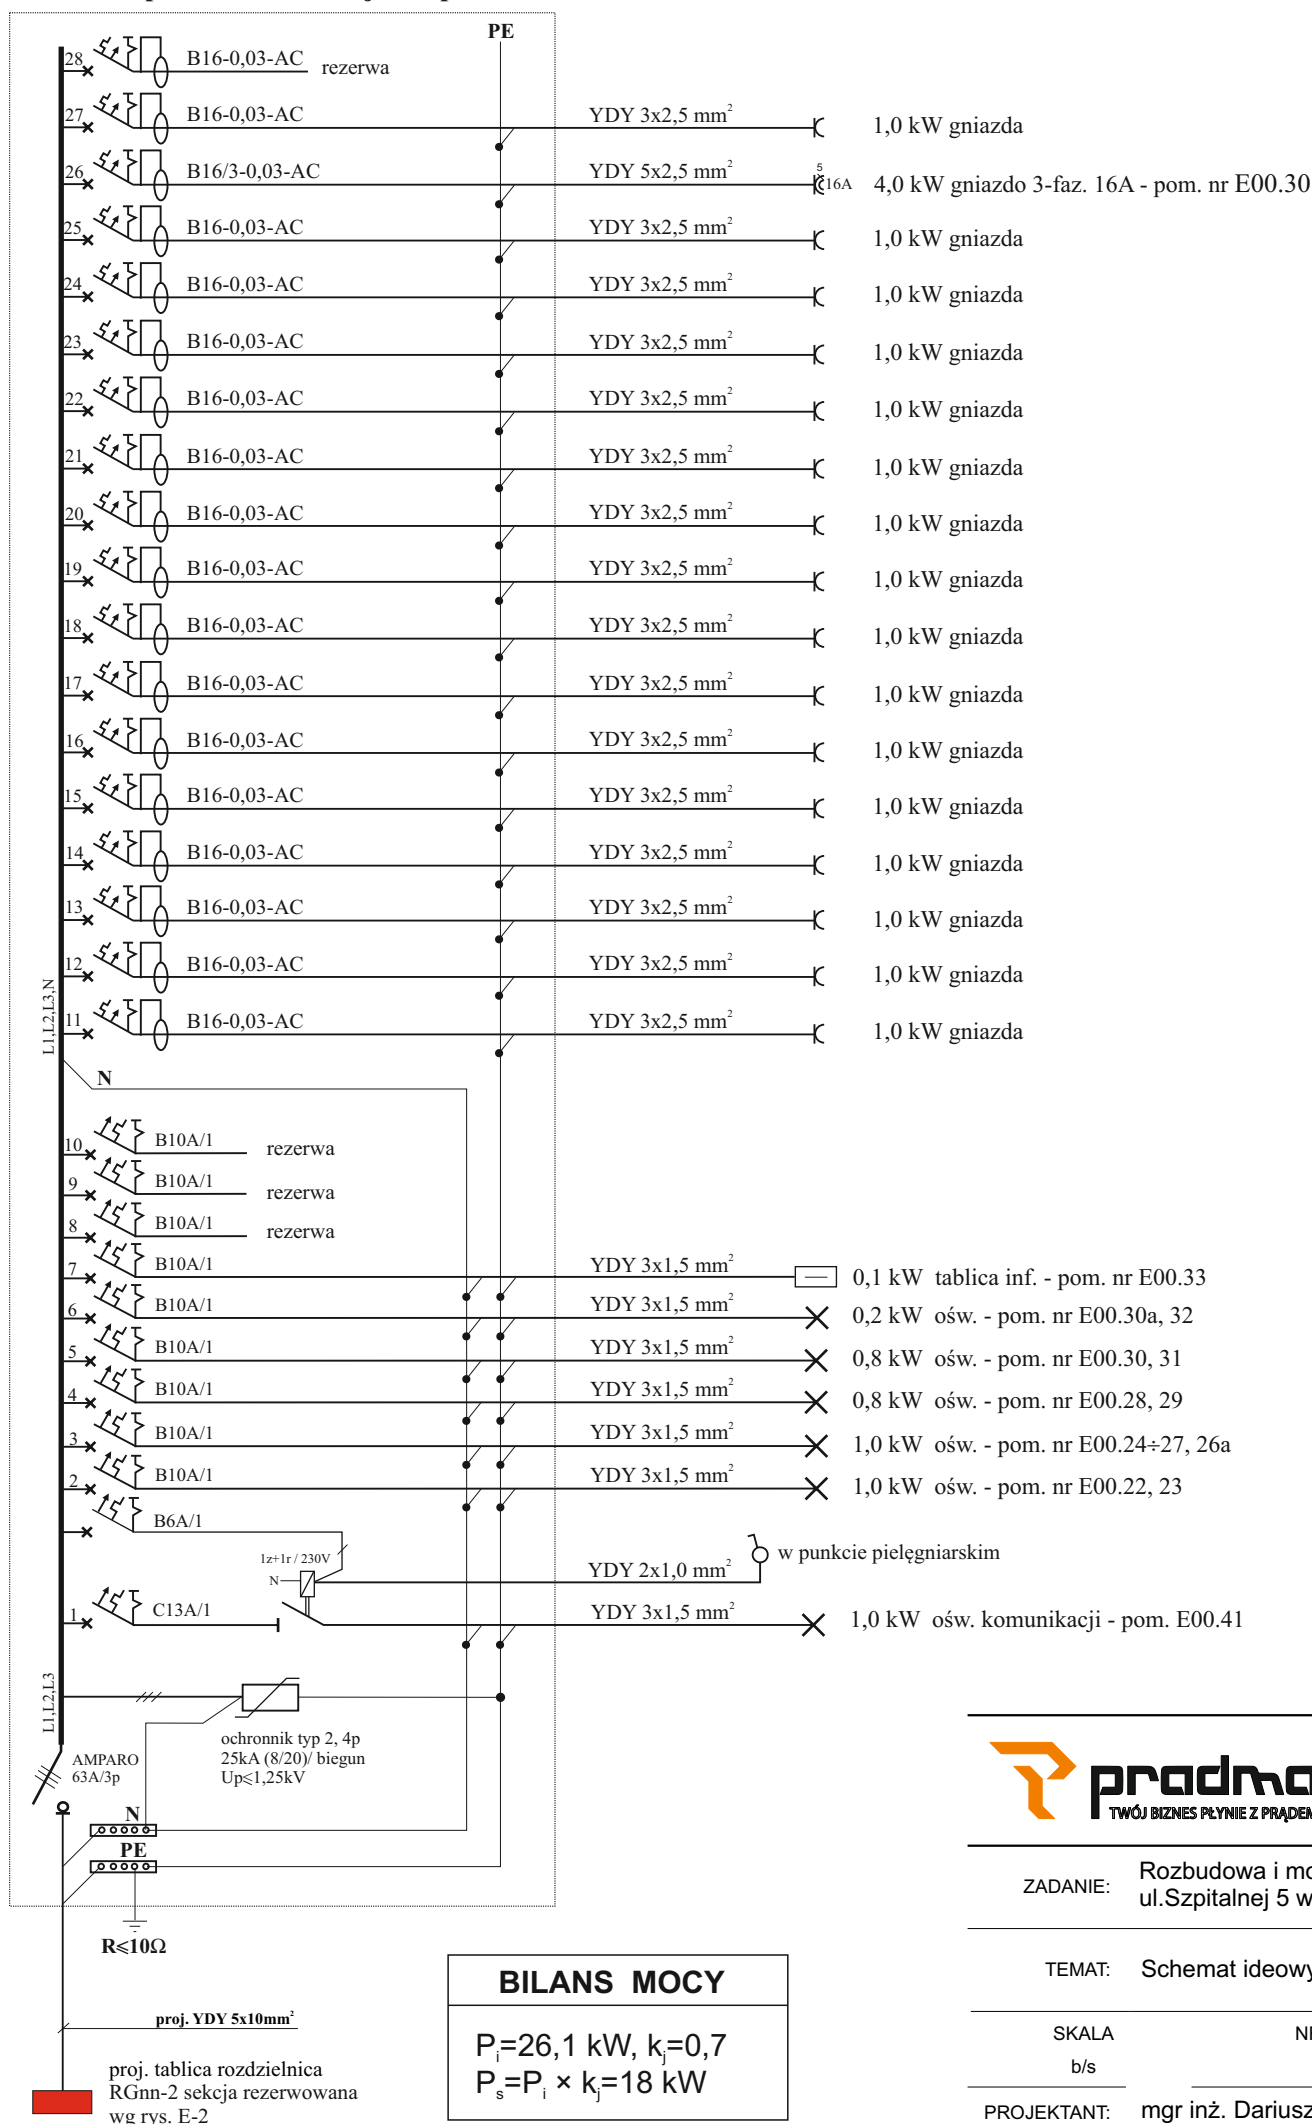

pradma
TWÓJ BIZNES PŁYNIE Z PRĄDEM

ul. Trylińskiego 14
10-683 Olsztyn
NIP: 848-177-10-79

+48503-303-066
biuro@pradma.pl
www.pradma.pl

ZADANIE: Rozbudowa i modernizacja Szpitala Ogólnego przy ul. Szpitalnej 5 w Wysokiem Mazowieckim

TEMAT: Schemat ideowy TRR-18

SKALA: b/s NR RYS.: E-44 DATA: 05.2016

PROJEKTANT: mgr inż. Dariusz Naruszewicz
upr.bud. nr WAM/0068/PWOE/11

SPRAWDZIŁ: mgr inż. Michał Jakubik
upr.bud. nr WAM/0081/PWOE/13

OPRACOWAŁ: mgr inż. Przemysław Kulesza