


## SCHEMAT IDEOWY TABLICY ROZDZIELCZEJ REZERWOWANEJ TRR-20

**proj. tablica rozdzielcza  
w obudowie p/t, IP44, 4x12 mod.  
wysoki parter, blok E,  
rehabilitacja dzienna i kinezyterapia**

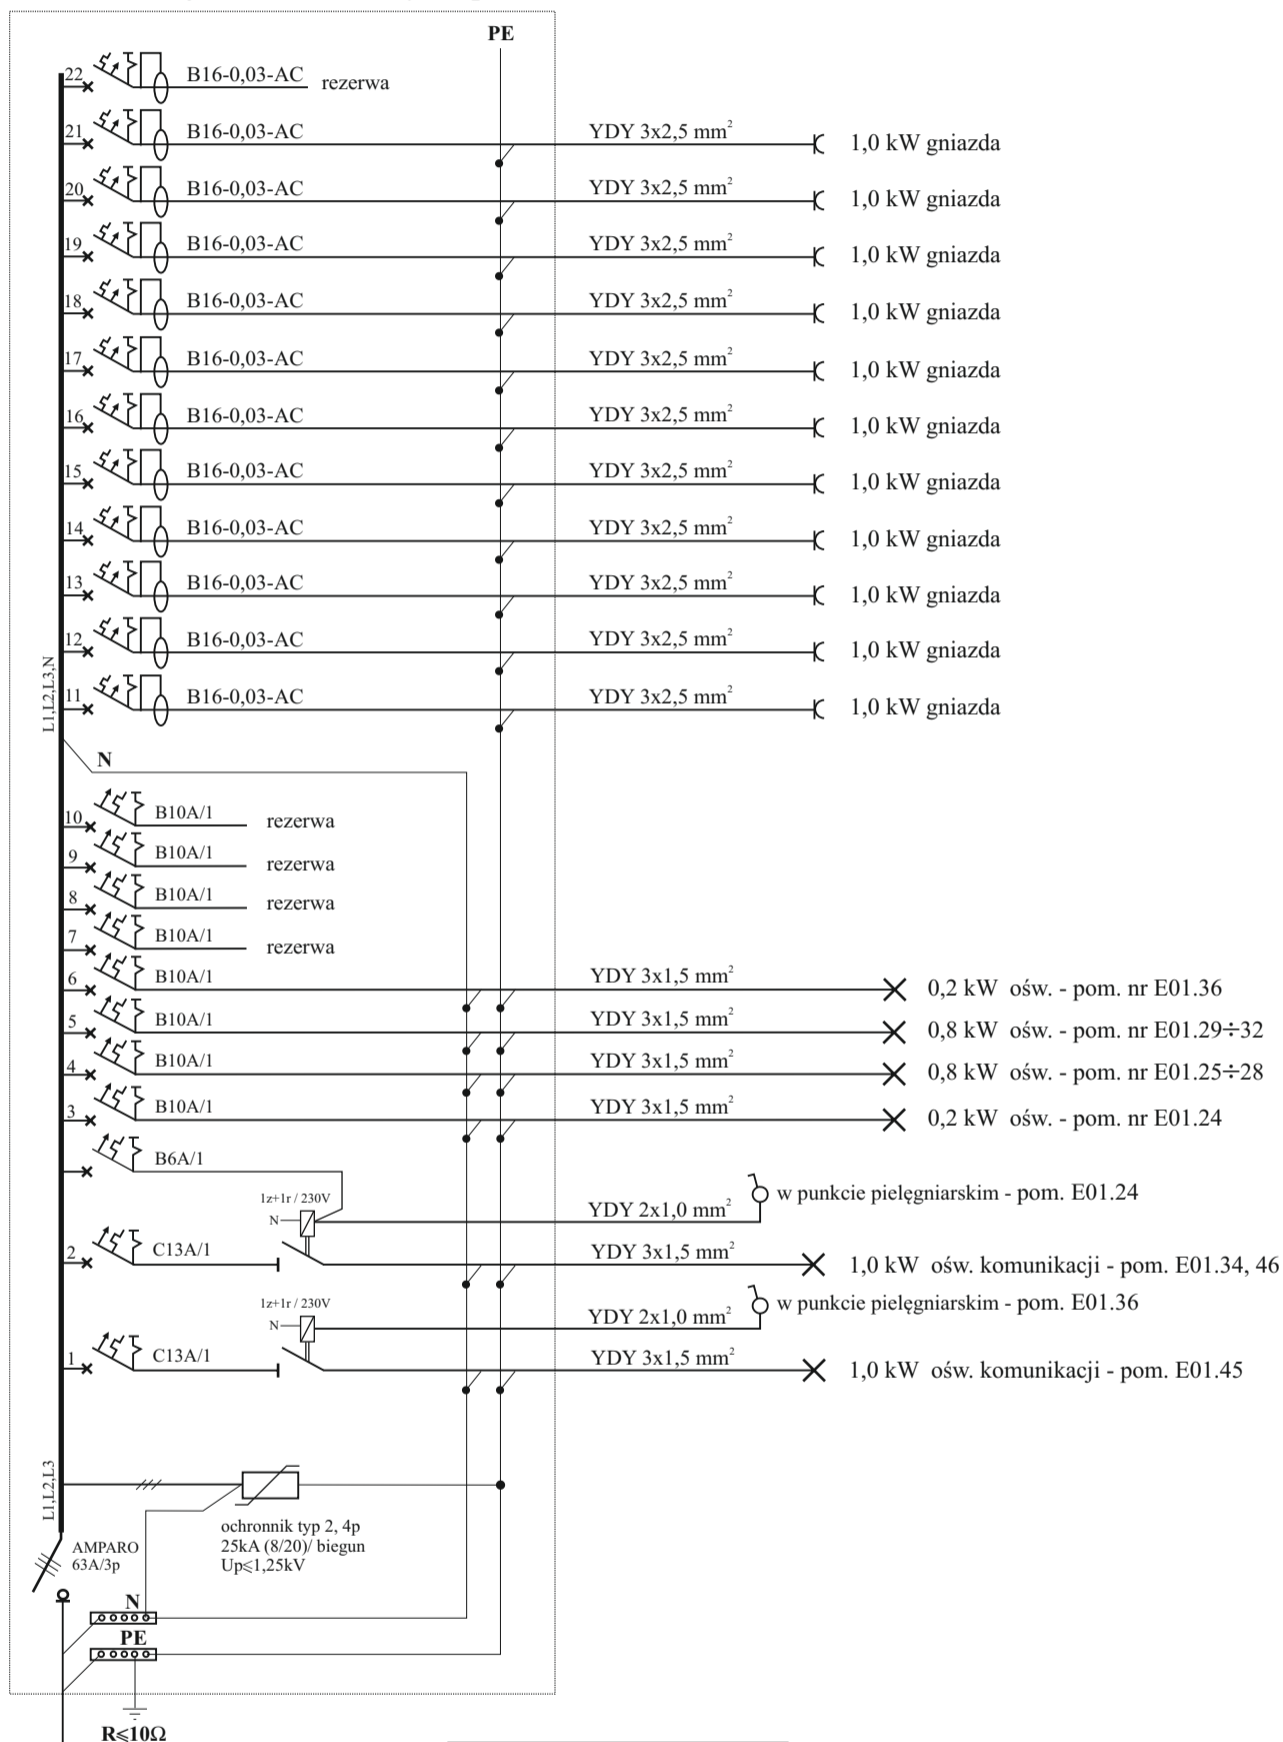

### BILANS MOCY

$$P_i = 15,0 \text{ kW}, k_j = 0,65$$

$$P_s = P_i \times k_j = 10 \text{ kW}$$

proj. YDY 5x6mm<sup>2</sup>  
proj. tablica rozdzielcza  
RGnn-2 sekcja rezerwowana  
wg rys. E-2



**pradma**  
TWÓJ BIZNES PŁYNIE Z PRĄDEM

ul. Trylińskiego 14 +48503-303-066  
10-683 Olsztyn biuro@pradma.pl  
NIP: 848-177-10-79 www.pradma.pl

ZADANIE: Rozbudowa i modernizacja Szpitala Ogólnego przy ul. Szpitalnej 5 w Wysokiem Mazowieckiem

TEMAT: Schemat ideowy TRR-20

SKALA: b/s NR RYS.: E-46 DATA: 05.2016

PROJEKTANT: mgr inż. Dariusz Naruszewicz  
upr.bud. nr WAM/0068/PW0E/11

SPRAWDZIŁ: mgr inż. Michał Jakubik  
upr.bud. nr WAM/0081/PW0E/13

OPRACOWAŁ: mgr inż. Przemysław Kulesza

podpis

podpis

podpis