
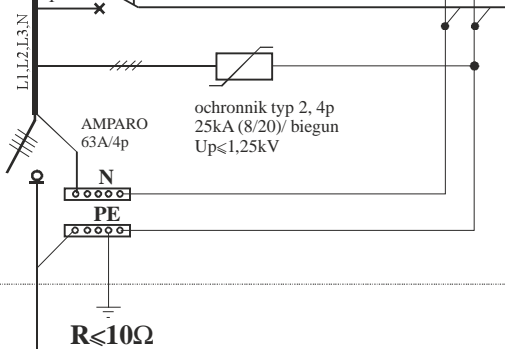


SCHEMAT IDEOWY TABLICY ROZDZIELCZEJ KOMPUTEROWEJ TK-15

**proj. tablica rozdzielcza
w obudowie p/t, IP44, 5x12 mod.
2 piętro, blok A, oddział ginekologiczny**

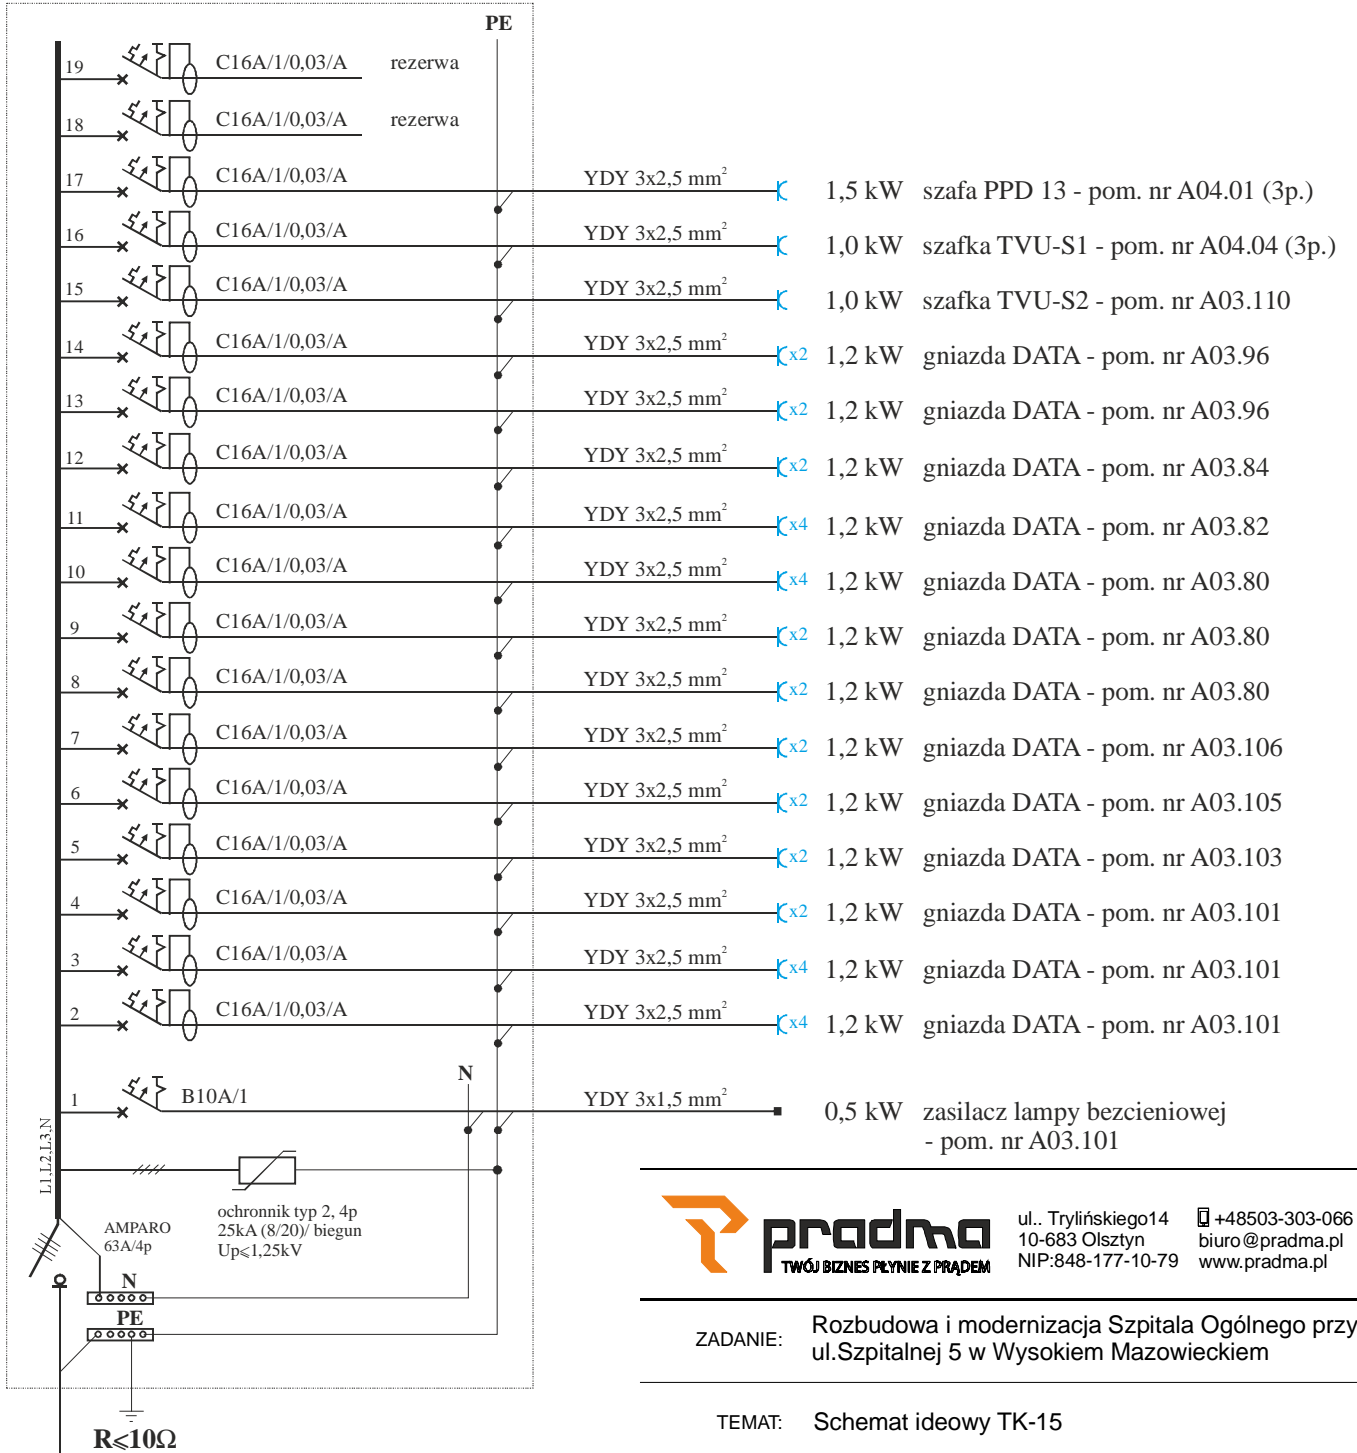

proj. YDY 5x6mm²
proj. tablica rozdzielcza
TR-UPS-2 wg rys. E-2

BILANS MOCY
$P_i = 19,6 \text{ kW}, k_f = 0,7$
$P_s = P_i \times k_f = 14 \text{ kW}$

pradma
TWÓJ BIZNES PŁYNIE Z PRĄDEM

ul. Trylińskiego 14
10-683 Olsztyn
NIP: 848-177-10-79

+48503-303-066
biuro@pradma.pl
www.pradma.pl

ZADANIE:	Rozbudowa i modernizacja Szpitala Ogólnego przy ul. Szpitalnej 5 w Wysokiem Mazowieckiem	
TEMAT:	Schemat ideowy TK-15	
SKALA	NR RYS.	DATA
b/s	E-63	05.2016
PROJEKTANT:	mgr inż. Dariusz Naruszewicz upr.bud. nr WAM/0068/PW/OE/11	
SPRAWDZIŁ:	mgr inż. Michał Jakubik upr.bud. nr WAM/0081/PW/OE/13	
OPRACOWAŁ:	mgr inż. Przemysław Kulesza	

podpis
podpis
podpis