


SCHEMAT IDEOWY TABLICY ROZDZIELCZEJ KOMPUTEROWEJ TK-17

proj. tablica rozdzielcza
2 piętro, blok A,
oddział położnictwa i neumatologii
w obudowie p/t, IP44, 5x12 mod.

BILANS MOCY

$$P_i = 21,2 \text{ kW}, k_f = 0,7$$

$$P_s = P_i \times k_f = 15 \text{ kW}$$

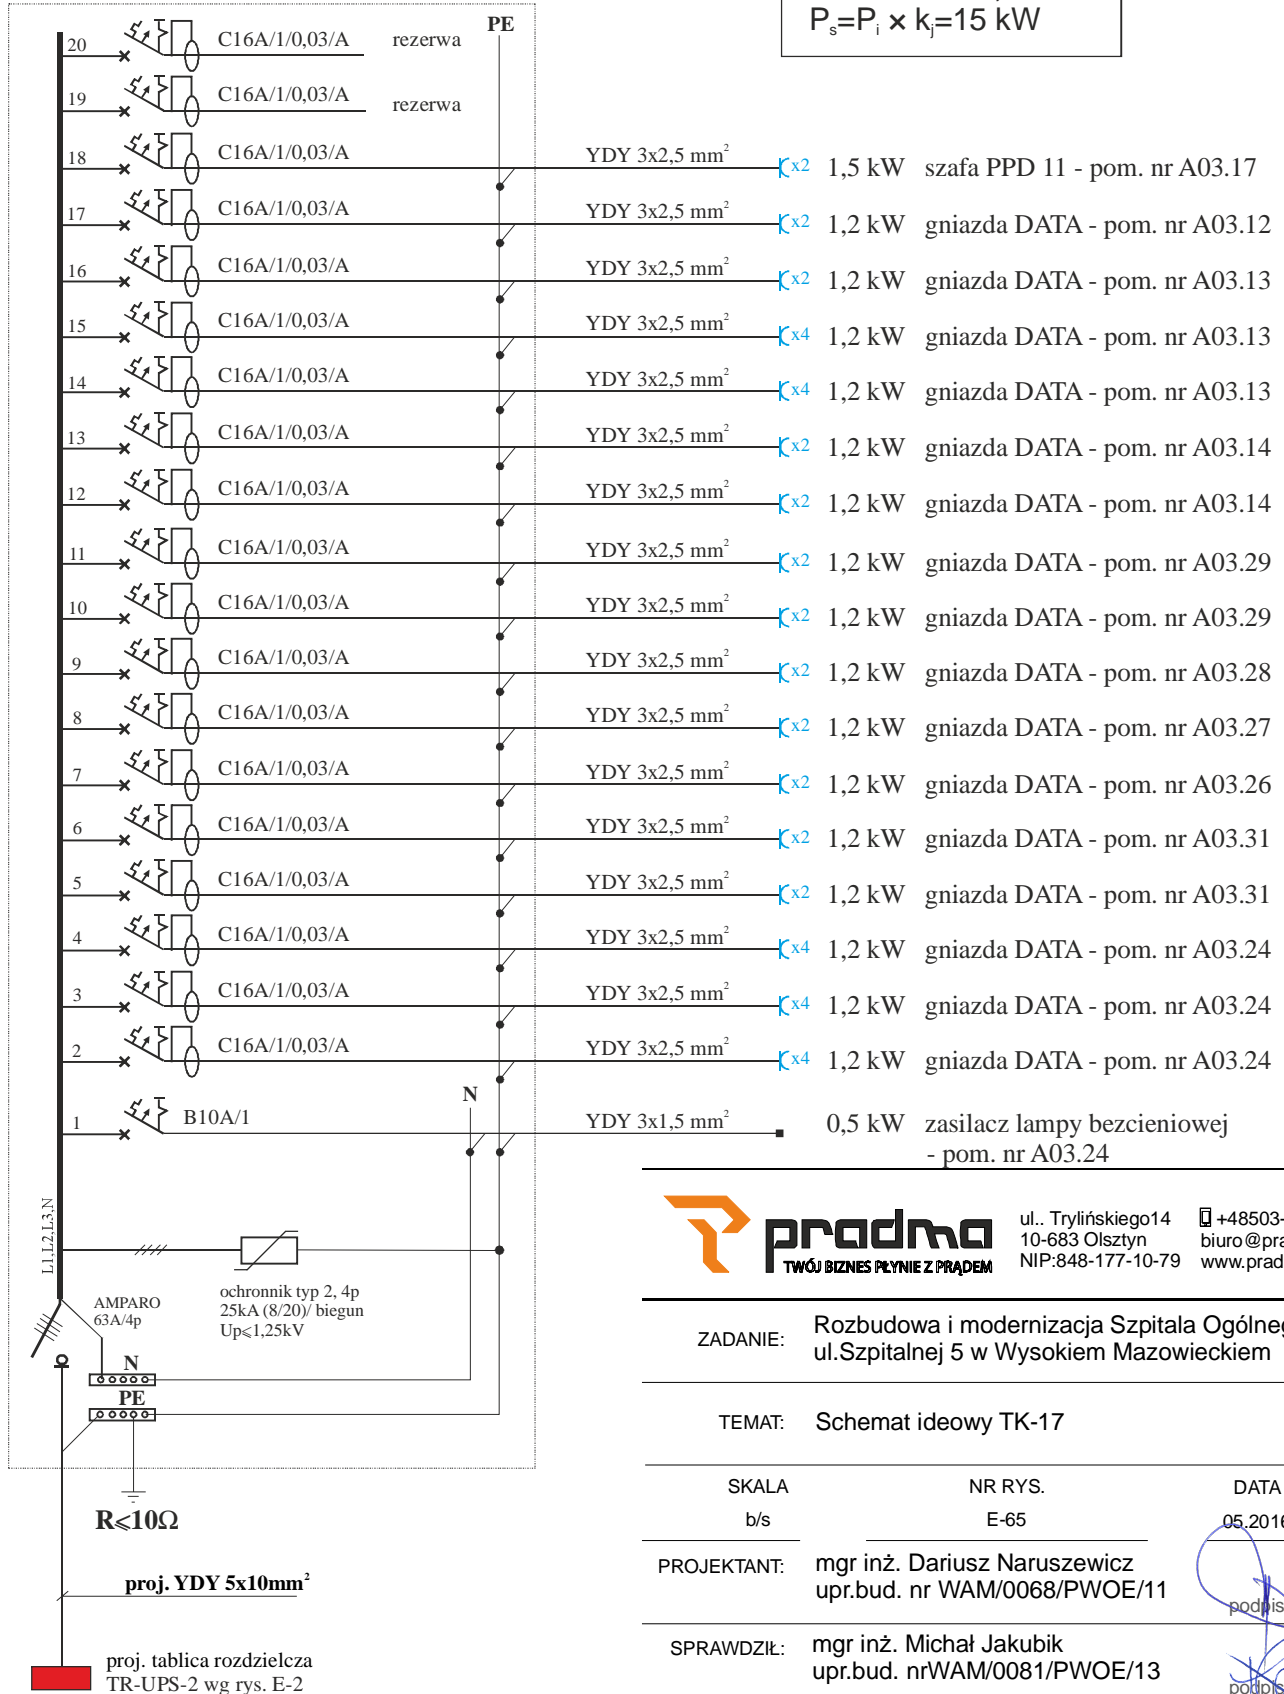

ul.. Trylińskiego14
10-683 Olsztyn
NIP:848-177-10-79

+48503-303-066
biuro@pradma.pl
www.pradma.pl

ZADANIE: Rozbudowa i modernizacja Szpitala Ogólnego przy ul.Szpitalnej 5 w Wysokiem Mazowieckiem

TEMAT: Schemat ideowy TK-17

SKALA
b/s

NR RYS.
E-65

DATA
05.2016

PROJEKTANT: mgr inż. Dariusz Naruszewicz
upr.bud. nr WAM/0068/PWOE/11

SPRAWDZIŁ: mgr inż. Michał Jakubik
upr.bud. nrWAM/0081/PWOE/13

OPRACOWAŁ: mgr inż. Przemysław Kulesza

podpis

podpis

podpis