


SCHEMAT IDEOWY TABLICY ROZDZIELCZEJ KOMPUTEROWEJ TK-16

**proj. tablica rozdzielcza
w obudowie p/t, IP44, 6x12 mod.
2 piętro, blok A, oddział ginekologiczny**

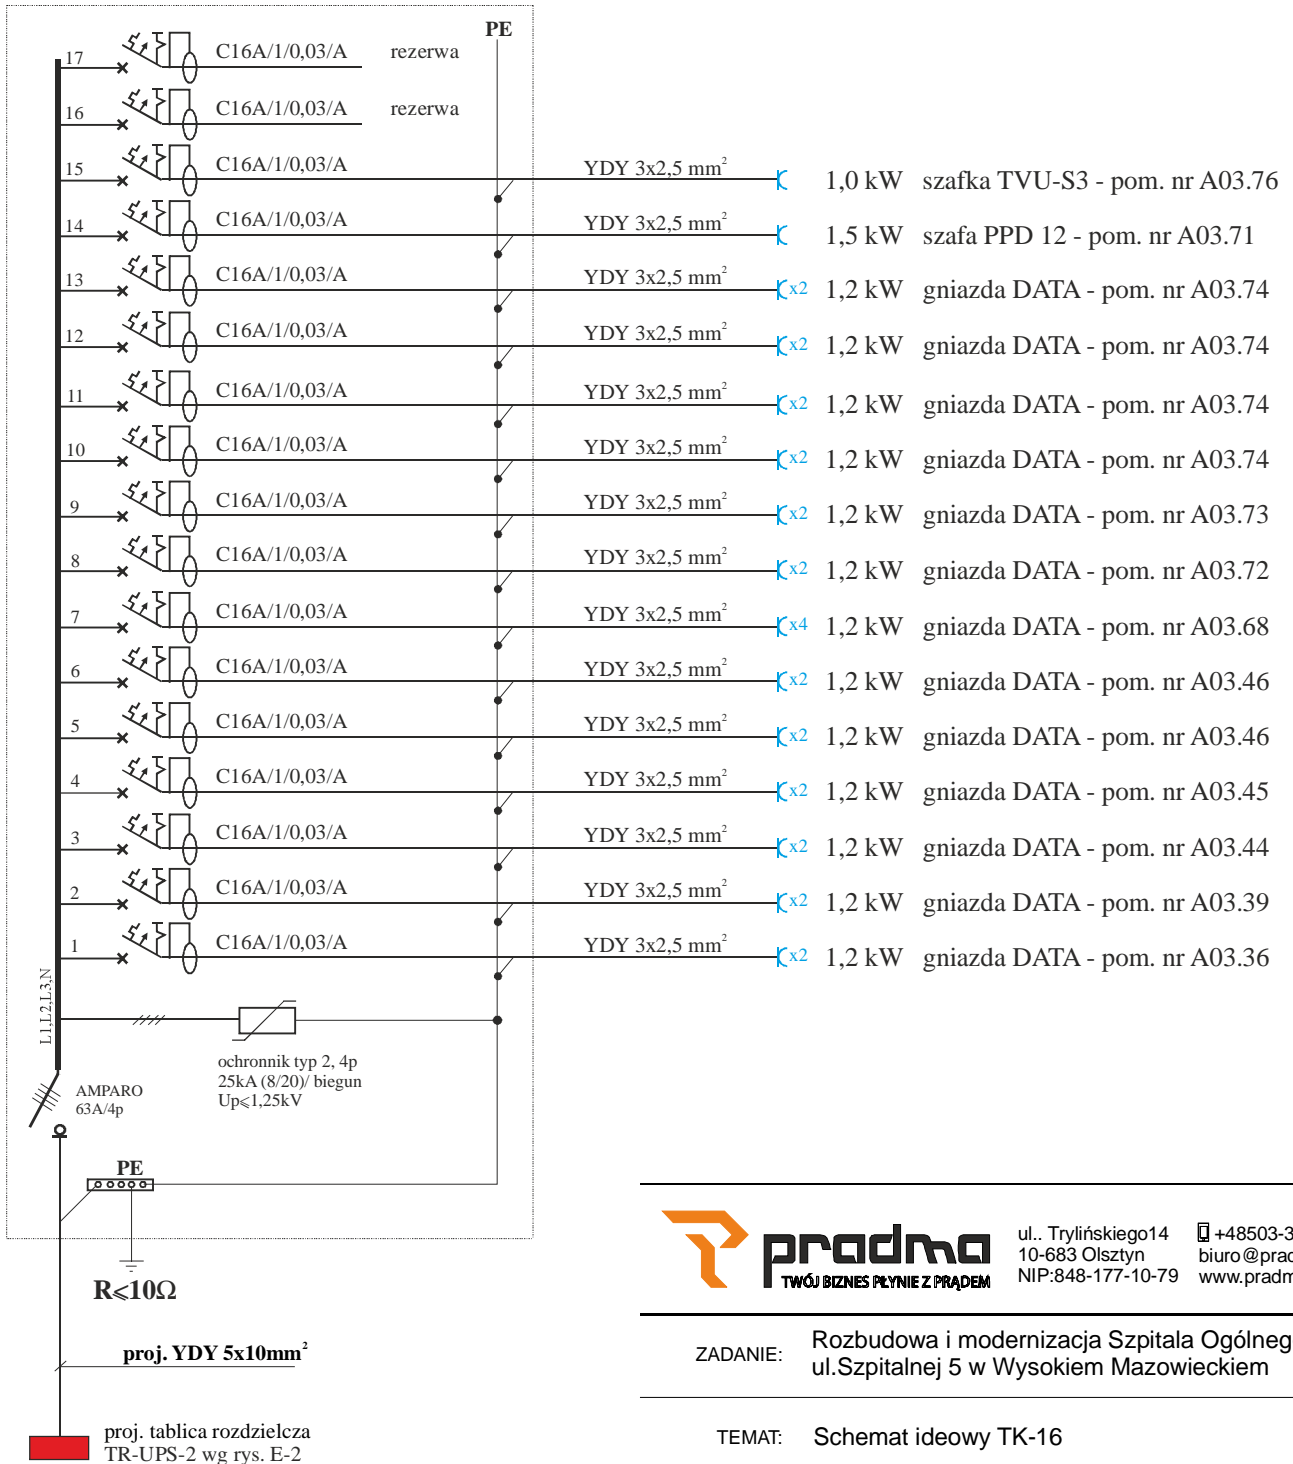

ul. Trylińskiego 14
10-683 Olsztyn
NIP: 848-177-10-79

+48503-303-066
biuro@pradma.pl
www.pradma.pl

ZADANIE: Rozbudowa i modernizacja Szpitala Ogólnego przy ul. Szpitalnej 5 w Wysokiem Mazowieckiem

TEMAT: Schemat ideowy TK-16

SKALA
b/s

NR RYS.
E-64

DATA
05.2016

PROJEKTANT: mgr inż. Dariusz Naruszewicz
upr.bud. nr WAM/0068/PW/OE/11

SPRAWDZIŁ: mgr inż. Michał Jakubik
upr.bud. nr WAM/0081/PW/OE/13

OPRACOWAŁ: mgr inż. Przemysław Kulesza

BILANS MOCY

$$P_i = 18,1 \text{ kW}, k_j = 0,75$$

$$P_s = P_i \times k_j = 14 \text{ kW}$$

podpis