


# Tablica rozdzielcza TR-IT-4 Sala intensywnego nadzoru 5-łóżkowa pom. nr A.01.22

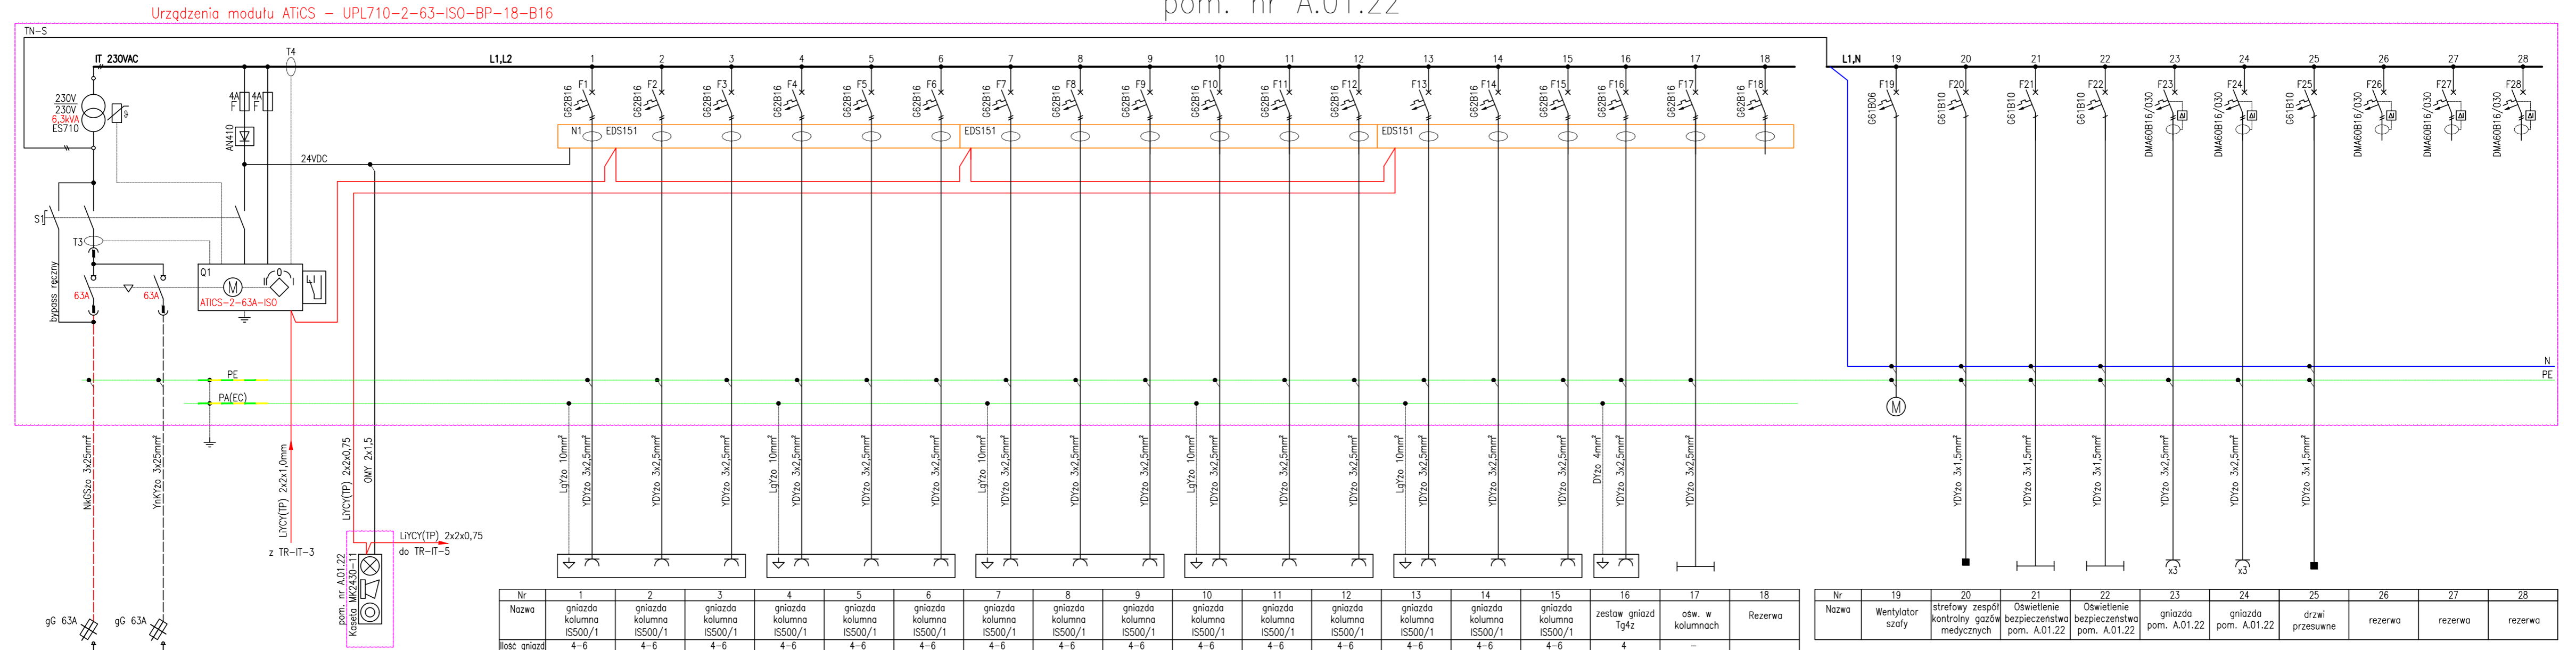

### LEGENDA:

Do szyny wyrównawczej PA poprzez MSW przyłączyć wszystkie masy metalowe obce nie izolowane od ziemi oraz podłogę półprzewodzącą.

W kolumnach i panelach przyłóżkowych zastosować gniazda z sygnalizacją obecności napięcia.

W obwodach gniazdowych zastosować w ograniczniki przepięć typu 3 - jeden ochronnik na obwód.