


# Tablica rozdzielcza TR-IT-11 Gabinet zabiegowy septyczny pom. nr A.03.97

Urządzenia modułu ATICS - UPL710-2-63-ISO-BP-6-B16

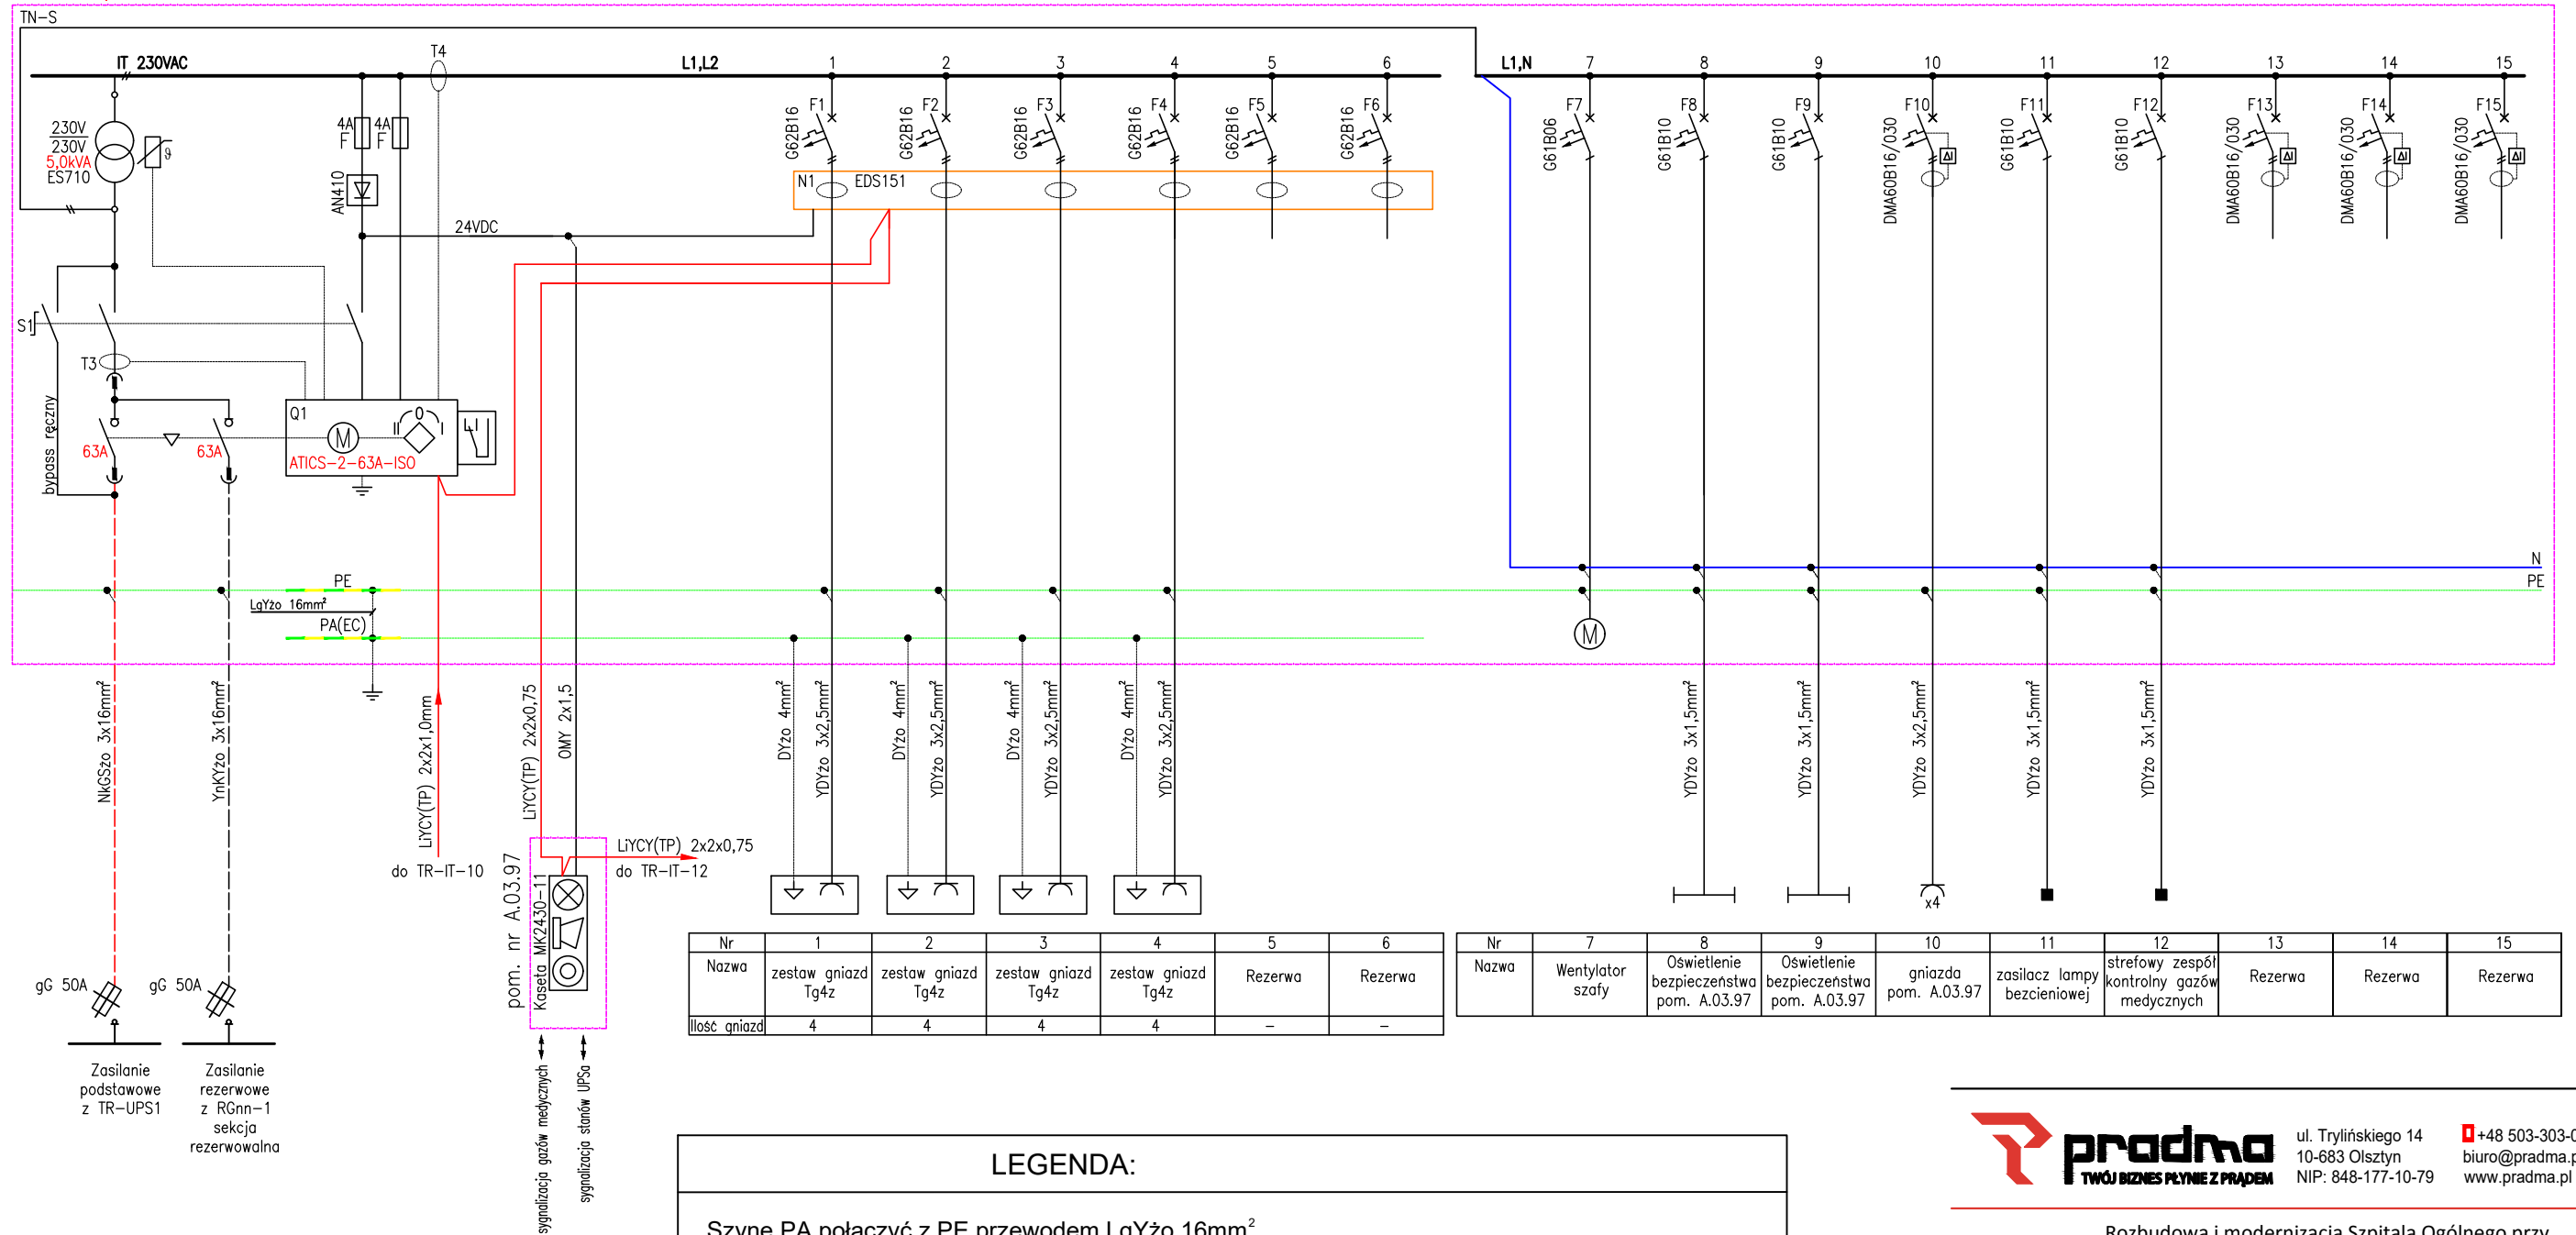

**LEGENDA:**

Szynę PA połączyć z PE przewodem LgYżo 16mm<sup>2</sup>.  
Do szyny wyrównawczej PA przyłączyć wszystkie masy metalowe obce nieizolowane od ziemi oraz podłogę półprzewodzącą.

W kolumnach zastosować gniazda z sygnalizacją obecności napięcia.  
W obwodach gniazdowych zastosować w ograniczniki przepięć typu 3 - jeden ochronnik na obwód.

**pradma**  
TWÓJ BIZNES PLYNIE Z PRĄDEM  
 ul. Trylińskiego 14  
 10-683 Olsztyn  
 NIP: 848-177-10-79
 
 +48 503-303-066  
 biuro@pradma.pl  
 www.pradma.pl

OBIEKT:	Rozbudowa i modernizacja Szpitala Ogólnego przy ul. Szpitalnej 5 w Wysokiem Mazowieckiem	
TEMAT:	Schemat ideowy TR-IT 11	
SKALA b/s	NR RYS. E-80	DATA 05.2016
PROJEKTANT:	mgr inż. Dariusz Naruszewicz upr.bud.nr WAM/0068/PW/OE/11	 podpis
SPRAWDZIŁ:	mgr inż. Michał Jakubik upr.bud.nr WAM/0081/PW/OE/13	 podpis
OPRACOWAŁ:	mgr inż. Przemysław Kulesza	
		 podpis