Tablica rozdzielcza TR–IT–7
Gabinet diagnostyczno–zabiegowy
pom. nr A.02.89

Urządzenia modułu ATiCS – UPL710–2–63–ISO–BP–6–B16

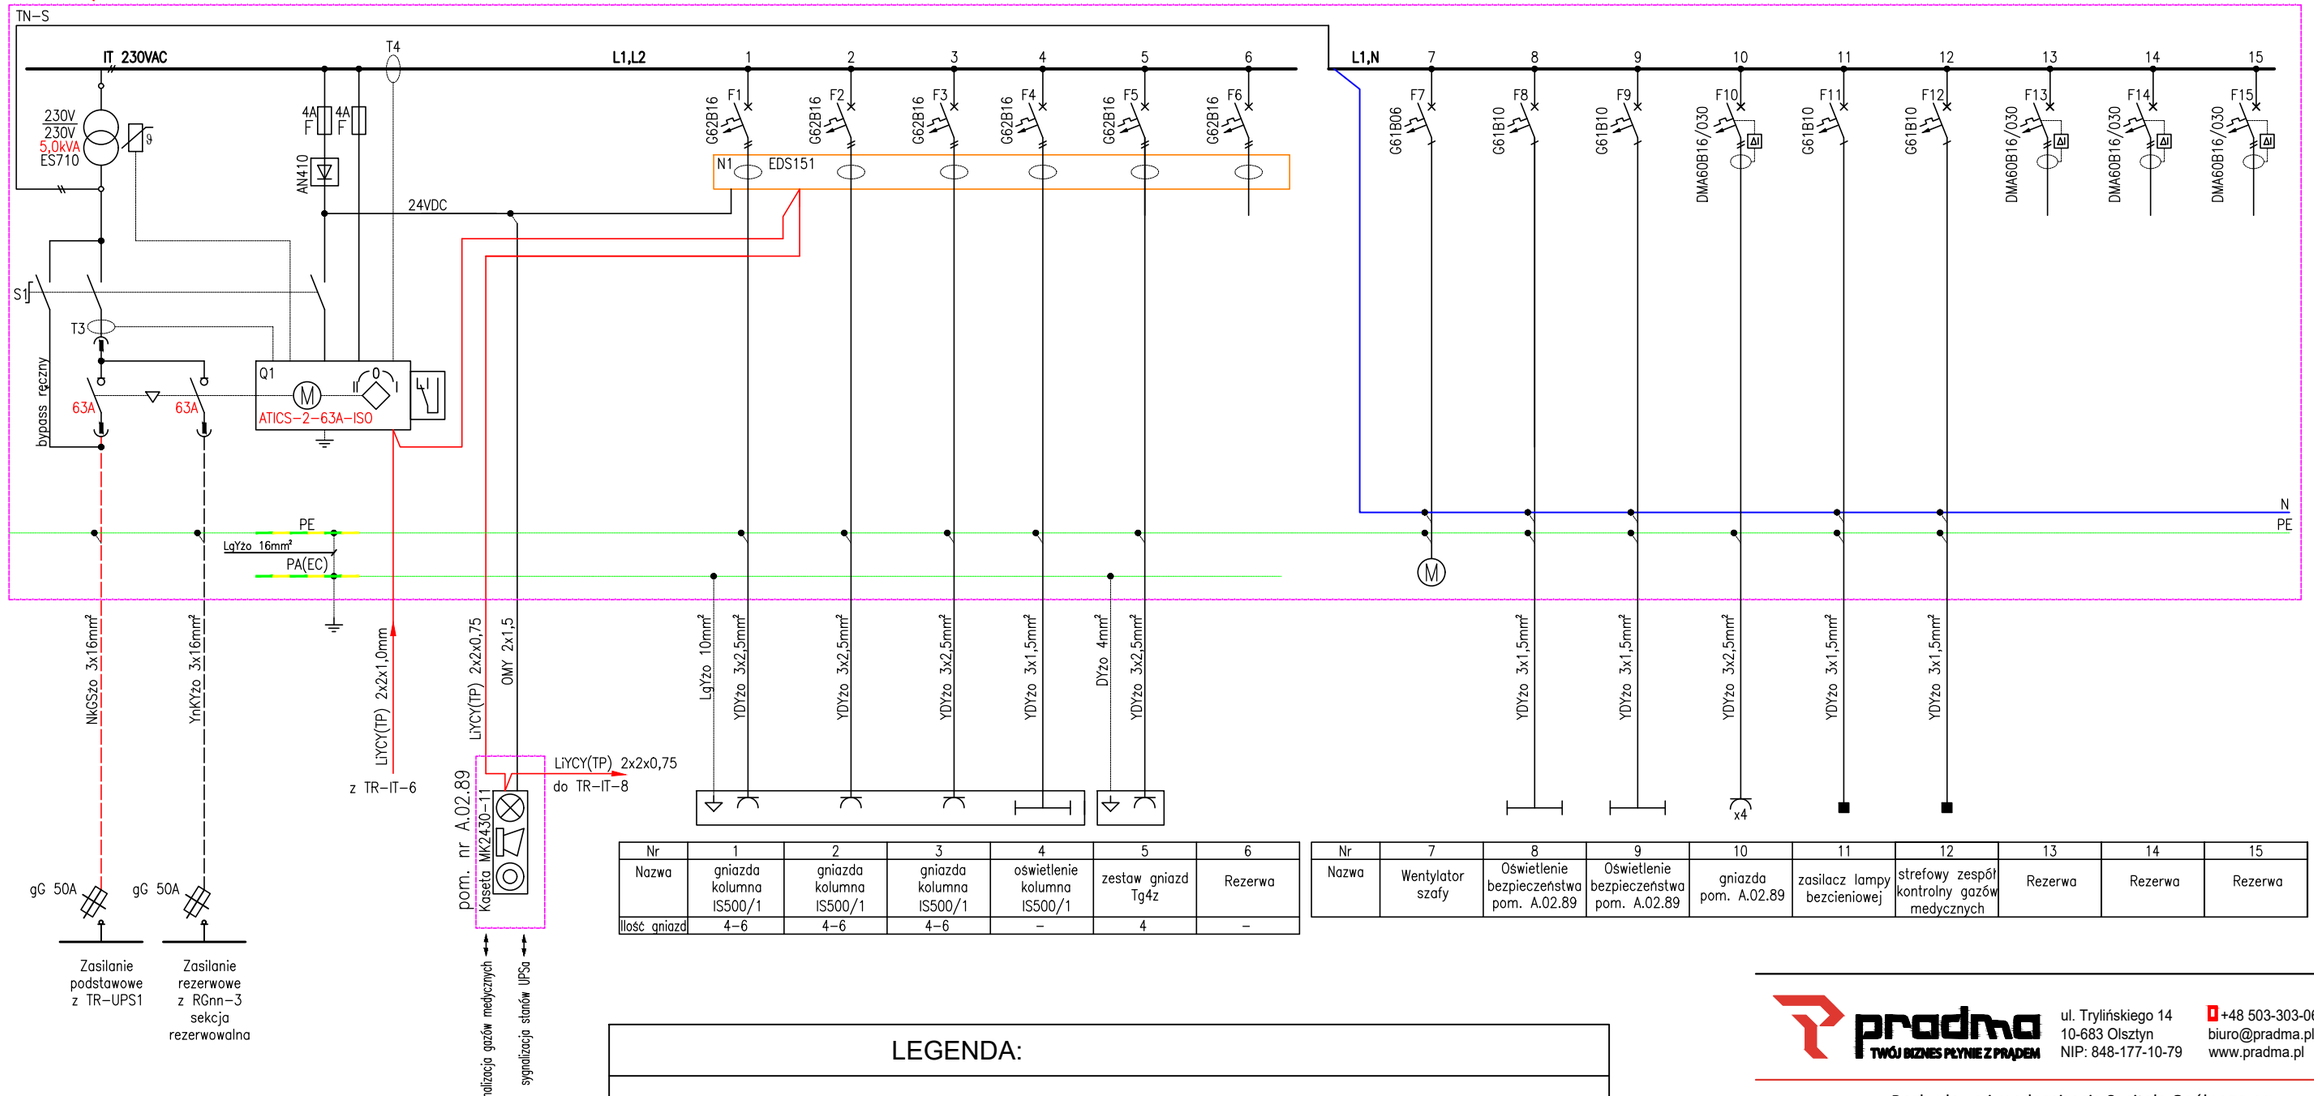

Nr	1	2	3	4	5	6
Nazwa	gniazda kolumna IS500/1	gniazda kolumna IS500/1	gniazda kolumna IS500/1	oświetlenie kolumna IS500/1	zestaw gniazd Tg4z	Rezerwa
Ilość gniazd	4–6	4–6	4–6	–	4	–

Nr	7	8	9	10	11	12	13	14	15
Nazwa	Wentylator szafy	Oświetlenie bezpieczeństwa pom. A.02.89	Oświetlenie bezpieczeństwa pom. A.02.89	gniazda pom. A.02.89	zasilacz lampy bezcieniowej	strefowy zespół kontrolny gazów medycznych	Rezerwa	Rezerwa	Rezerwa

LEGENDA:

Szynę PA połączyć z PE przewodem LgYżo 16mm^2.

Do szyny wyrównawczej PA przyłączyć wszystkie masy metalowe obce nieizolowane od ziemi oraz podłogę półprzewodzącą.

W kolumnach zastosować gniazda z sygnalizacją obecności napięcia.

W obwodach gniazdowych zastosować w ograniczniki przepięć typu 3 - jeden ochronnik na obwód.

pradma
TWÓJ BIZNES PŁYNIE Z PRĄDEM
ul. Trylińskiego 14
10-683 Olsztyn
NIP: 848-177-10-79
+48 503-303-066
biuro@pradma.pl
www.pradma.pl

OBIEKT:	Rozbudowa i modernizacja Szpitala Ogólnego przy ul. Szpitalnej 5 w Wysokiem Mazowieckiem
TEMAT:	Schemat ideowy TR-IT 7
SKALA	b/s
NR RYS.	E-76
DATA	05.2016
PROJEKTANT:	mgr inż. Dariusz Naruszewicz upr.bud.nr WAM/0068/PWOE/11 podpis
SPRAWDZIŁ:	mgr inż. Michał Jakubik upr.bud.nr WAM/0081/PWOE/13 podpis
OPRACOWAŁ:	mgr inż. Przemysław Kulesza podpis