


Tablica rozdzielcza TR-IT-16

Sala cięć cesarskich

pom. nr A.03.10

Urządzenia modułu ATiCS - UPL710-2-63-ISO-BP-12-B16

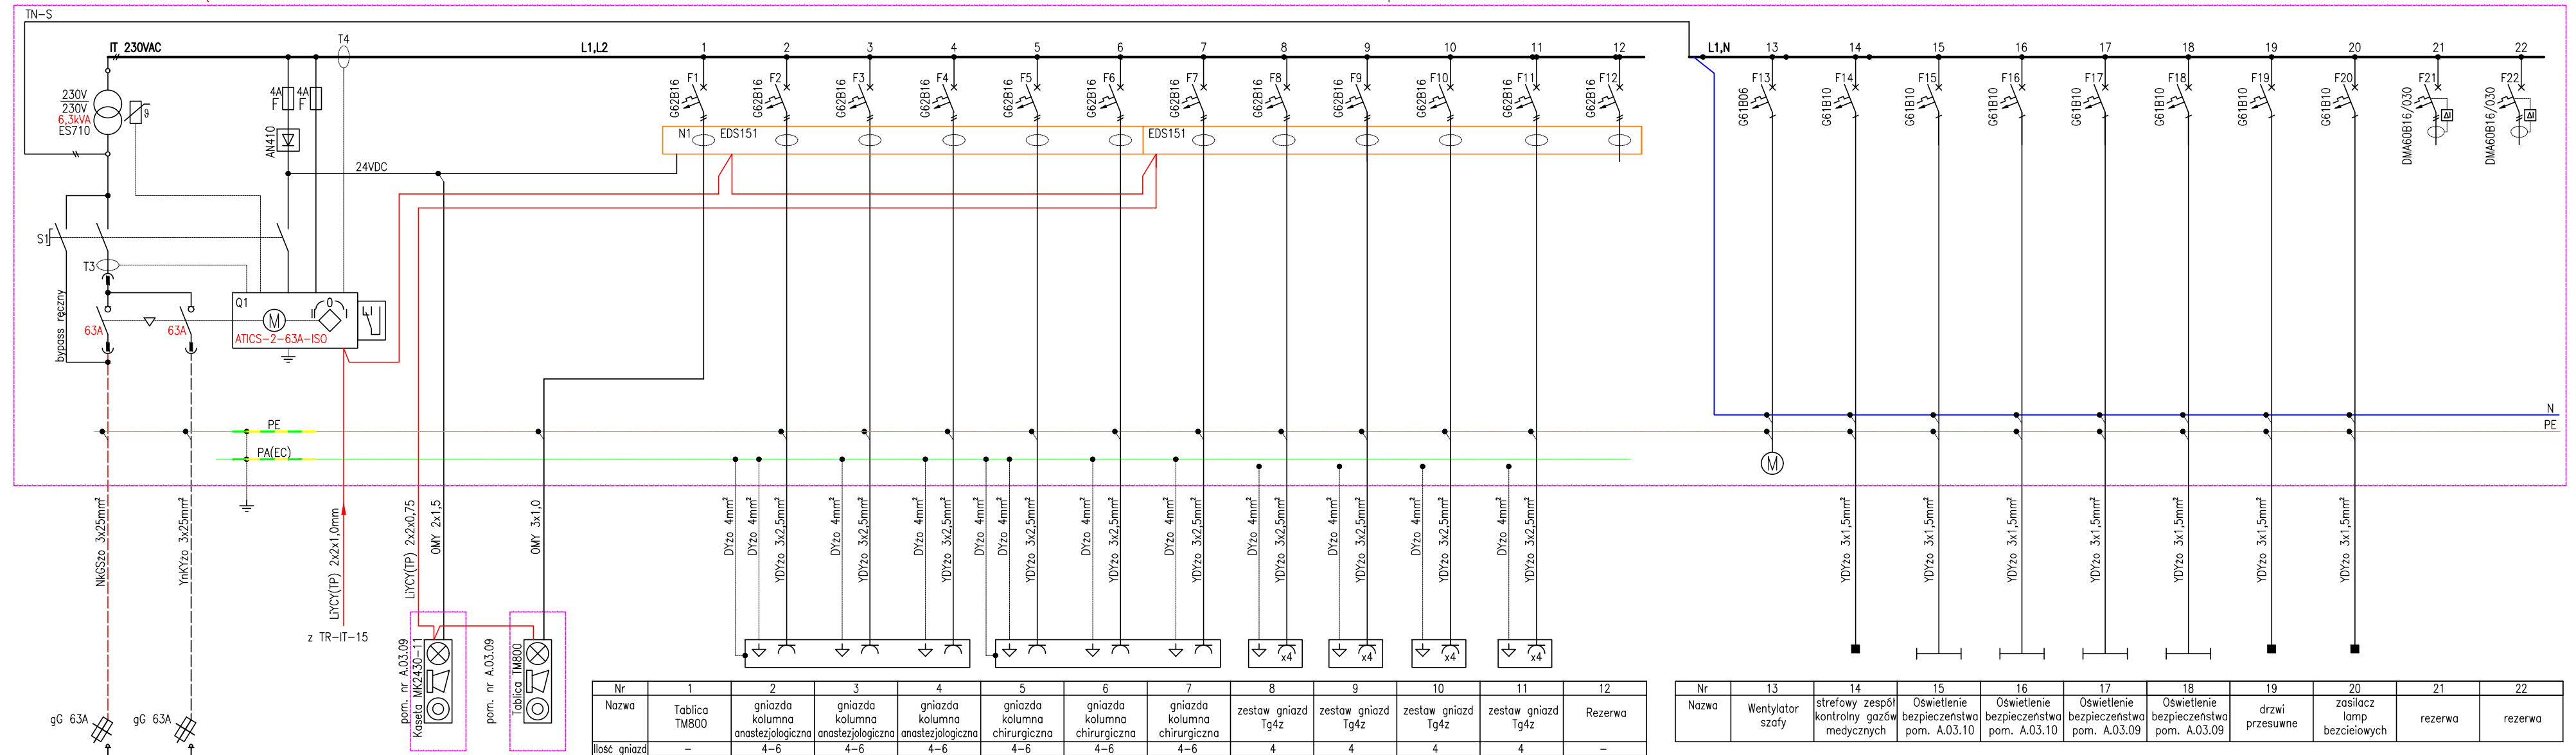

LEGENDA:

Do szyny wyrównawczej PA poprzez MSW przyłączyć wszystkie masy metalowe obce nie izolowane od ziemi oraz podłogę półprzewodzącą.

W kolumnach i zestawach gniazd zastosować gniazda z sygnalizacją obecności napięcia.

W obwodach gniazdowych zastosować w ograniczniki przepięć typu 3 - jeden ochronnik na obwód.

pradma
TWÓJ BIZNES PLYNIE Z PRADMA
ul. Trylińskiego 14
10-683 Olsztyn
NIP: 848-177-10-79
+48 503-303-066
biuro@pradma.pl
www.pradma.pl

OBIEKT: Rozbudowa i modernizacja Szpitala Ogólnego przy ul. Szpitalnej 5 w Wysokiem Mazowieckiem

TEMAT: Schemat ideowy TR-IT 16

SKALA: b/s NR RYS.: E-85 DATA: 05.2016

PROJEKTANT: mgr inż. Dariusz Naruszewicz
upr.bud.nr WAM/0068/PW0E/11

SPRAWDZIŁ: mgr inż. Michał Jakubik
upr.bud.nr WAM/0081/PW0E/13

OPRACOWAŁ: mgr inż. Przemysław Kulesza

DATA
05.2016
podpis
podpis
podpis