


Schemat ideowy RTV

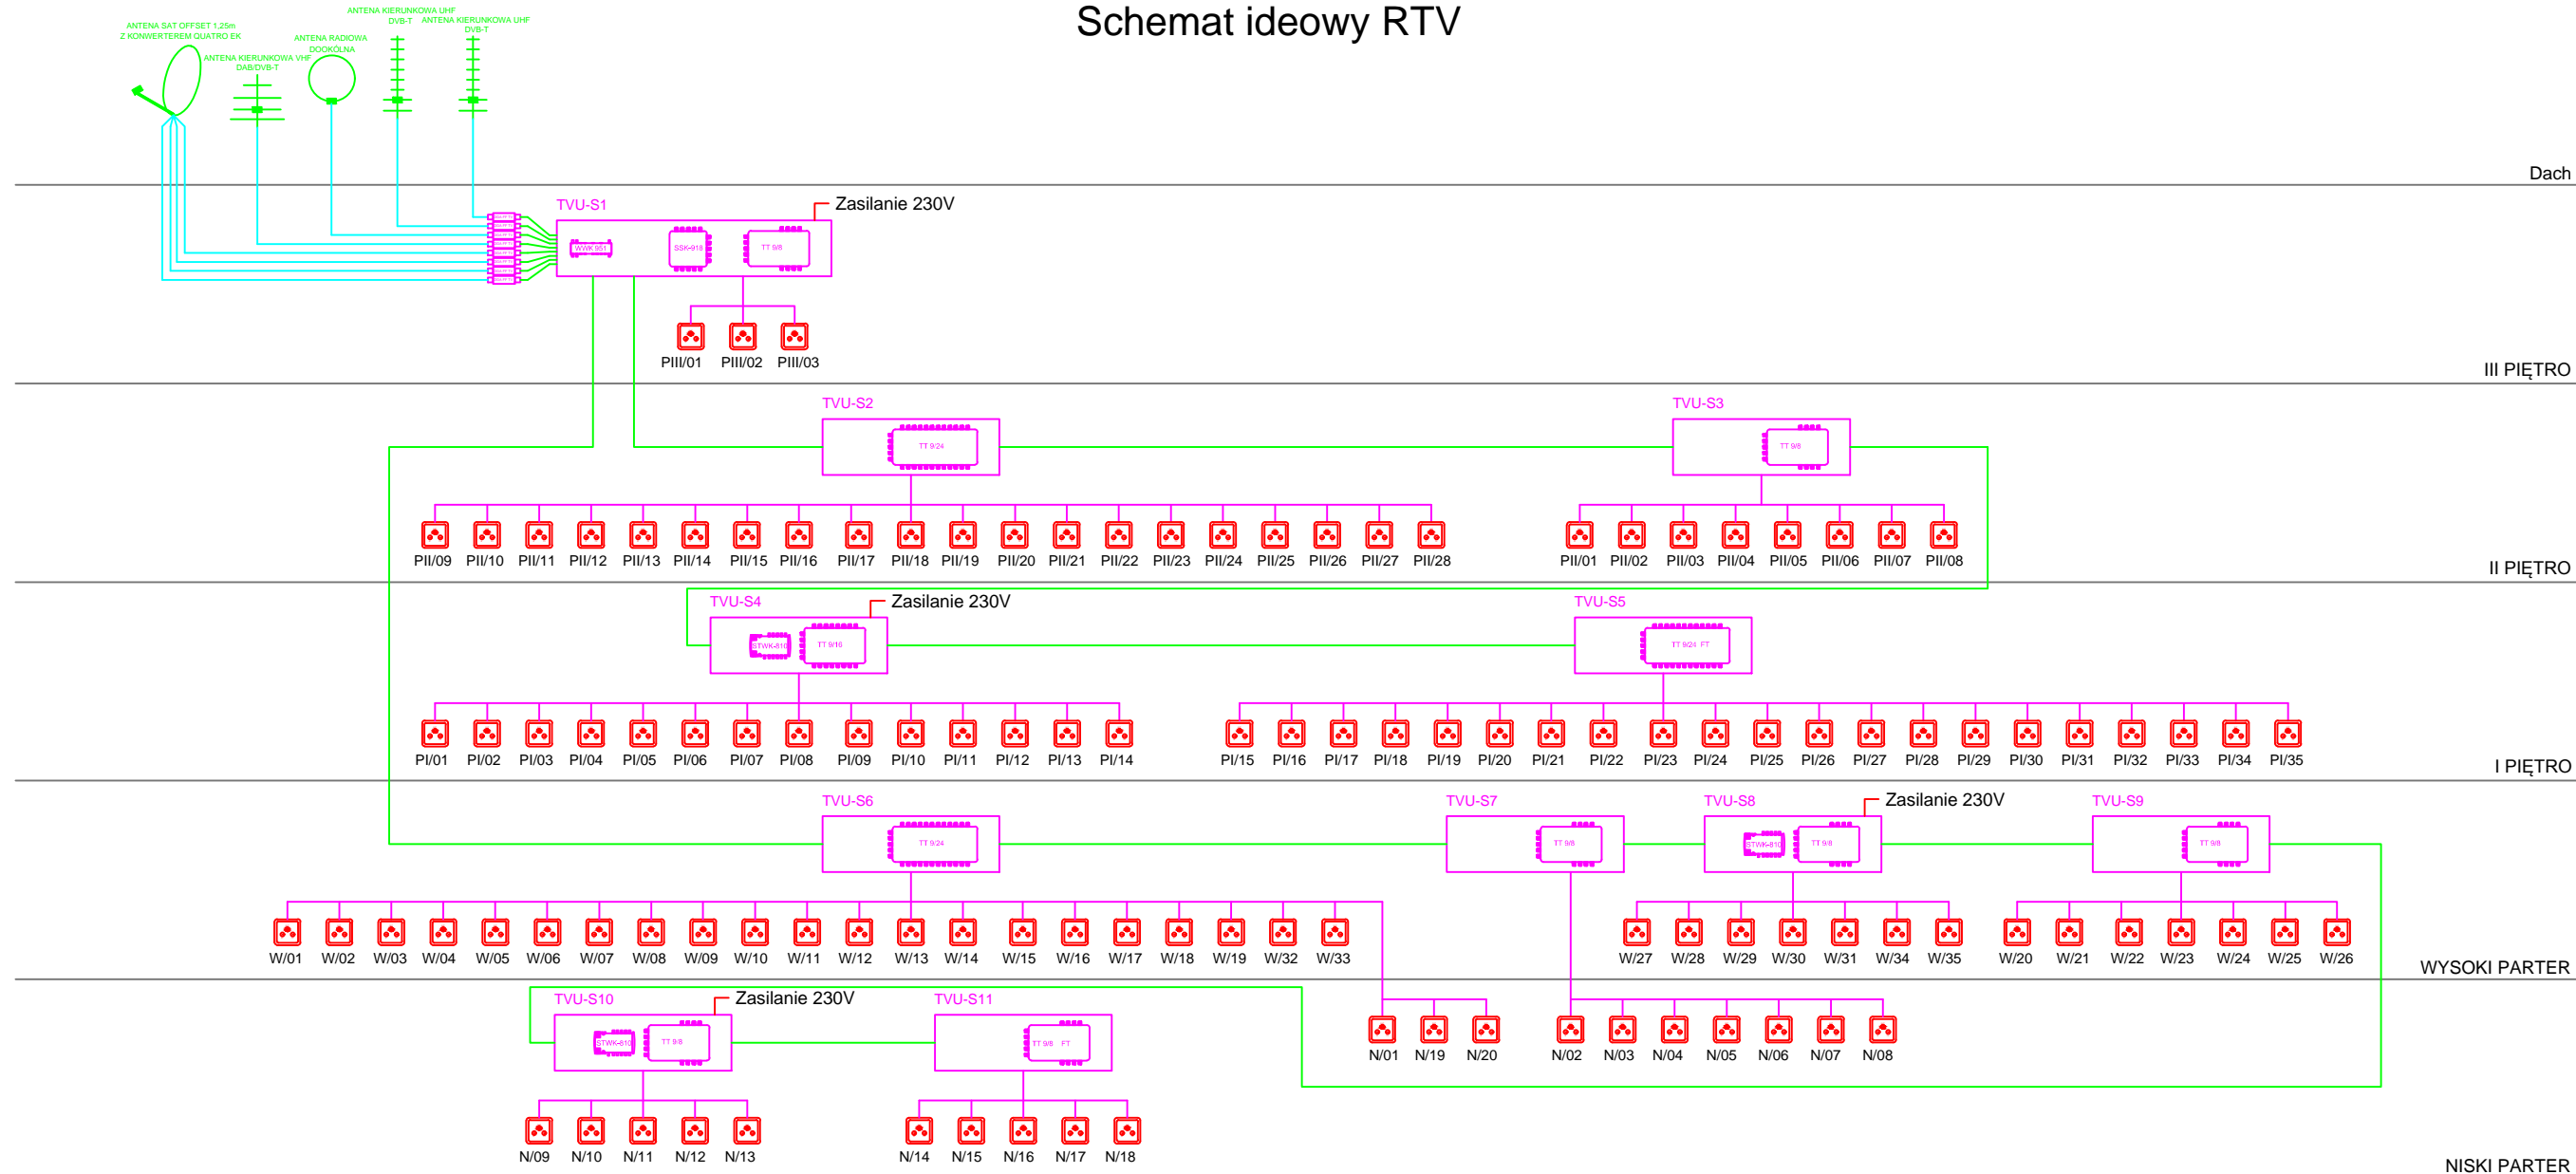

LEGENDA:

- | | | | |
|--|---|--|--|
| | Szafka AIZ | | Przewód koncentryczny zewn. żelowany, Cu, PE, żyła 1,13mm, |
| | Wzmacniacz wielozakresowy DAB, DVB-T, Full HD | | Kabel koncentryczny, Cu, PVC, żyła 1,13mm |
| | Wzmacniacz magistralny | | Przewód zasilający YDY 3x2,5 |
| | Rozgałęźnik satelitarny | | |
| | Multiswitch końcowy 24-wyjściowy | | |
| | Multiswitch kaskadowy 24-wyjściowy | | |
| | Multiswitch kaskadowy 16-wyjściowy | | |
| | Multiswitch kaskadowy 8-wyjściowy | | |
| | Multiswitch końcowy 8-wyjściowy | | |
| | Gniazdo końcowe RTV-SAT (w salach montowane 180cm nad podłogą, w gabinetach i pokojach 30 cm) | | |
| | Zabezpieczenie przeciwprzepięciowe | | |

pradma ul. Trylińskiego 14 +48 503-303-066
 TWÓJ BIZNES PLYNIE Z PRĄDEM 10-683 Olsztyn biuro@pradma.pl
 NIP: 848-177-10-79 www.pradma.pl

OBIEKT: Rozbudowa i modernizacja Szpitala Ogólnego przy ul. Szpitalnej 5 w Wysokim Mazowieckiem.

TEMAT: Schemat RTV

SKALA B/S	NR RYS. E-49	DATA 05.2016
--------------	-----------------	-----------------

PROJEKTANT: mgr inż. Dariusz Naruszewicz
 upr.bud.nr WAM/0068/PW/OE/11

SPRAWDZIŁ: mgr inż. Michał Jakubik
 upr.bud.nr WAM/0081/PW/OE/13

OPRACOWAŁ: mgr inż. Przemysław Kulesza

(Handwritten signatures and stamps)