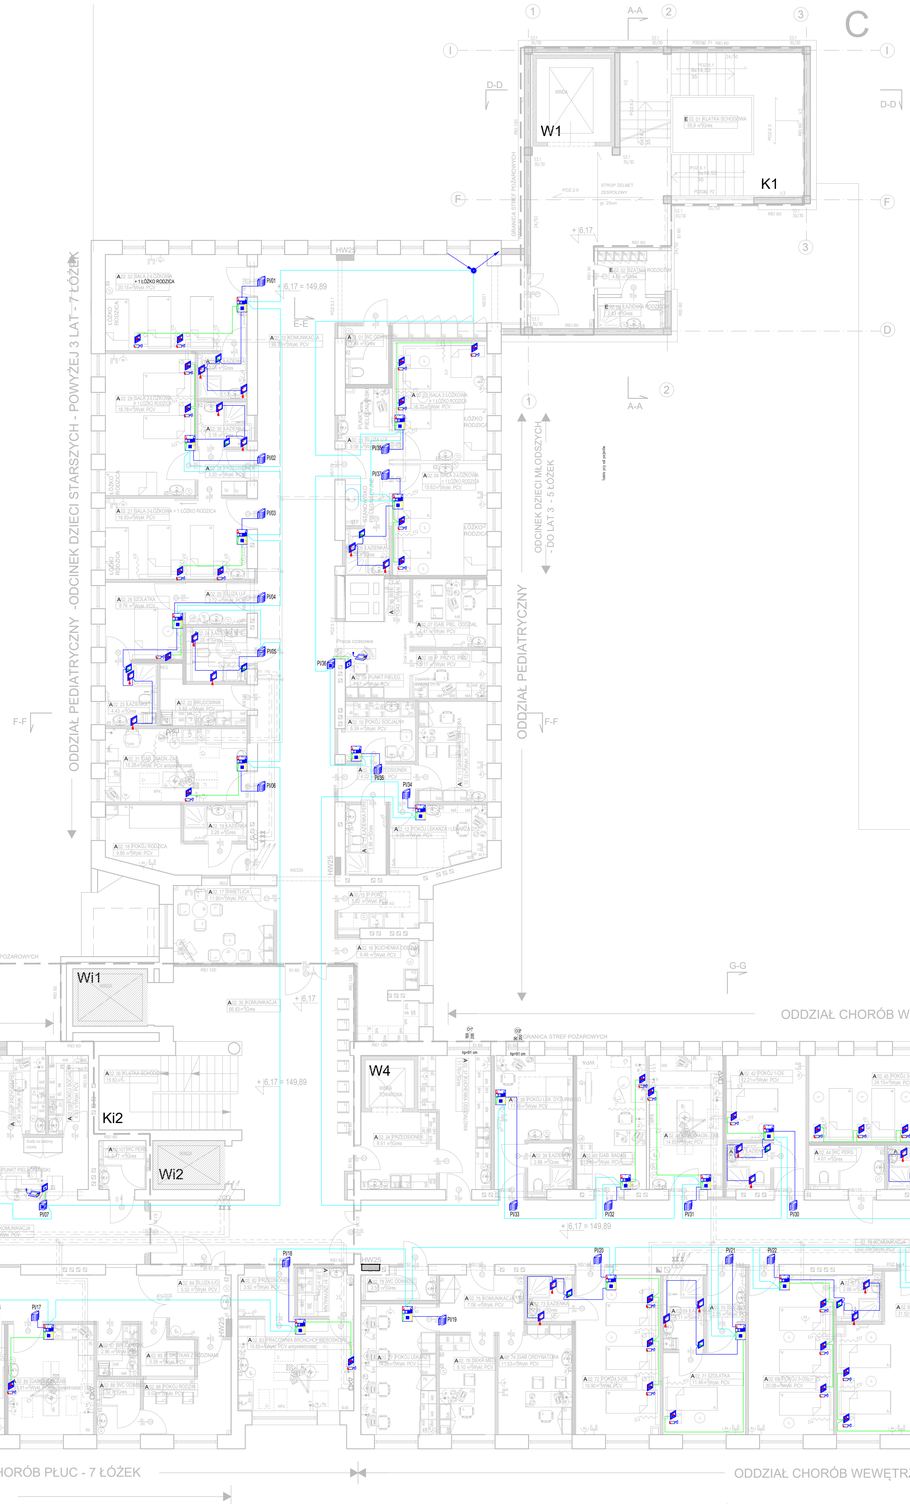

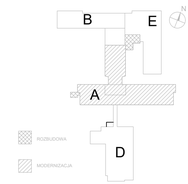

LEGENDA

- Terminal salowy
- Lampa bez bed bus
- Moduł dyżurki
- Lampa tylko z diodami LED
- Terminator magistrali
- Przycisk z linką
- Manipulator DIN 1 przycisk oświetlenia
- Moduł liczkowy bed bus 2 gniazda DIN
- Gniazdo stacji KSA
- Stacja główna KSA
- Kasownik

YTKSY 2x2x0,8mm ekw + OWY 2x2,5mm2
Skrętka komputerowa 4x2x0,5
Skrętka komputerowa 4x2x0,5

pradma
TWÓJ BIZNES PEWNIE Z PRADMĄ
ul. Tryliniskiego 14
10-683 Olsztyn
NIP: 848-177-10-79
+48 503-303-066
biuro@pradma.pl
www.pradma.pl

OBIEKT:	Rozbudowa i modernizacja Szpitala Ogólnego przy ul. Szpitalnej 5 w Wysokiem Mazowieckiem.
TEMAT:	Rzut I piętra - instalacja przyzywowa
SKALA	1:100
NR RYS.	E-18
DATA	05.2016
PROJEKTANT:	mgr inż. Dariusz Naruszewicz upr.bud.nr WAM/0068/PWOE/11
SPRAWDZIŁ:	mgr inż. Michał Jakubik upr.bud.nr WAM/0081/PWOE/13
OPRACOWAŁ:	mgr inż. Przemysław Kulesza