


# Rzut pomieszczenia hydroforni

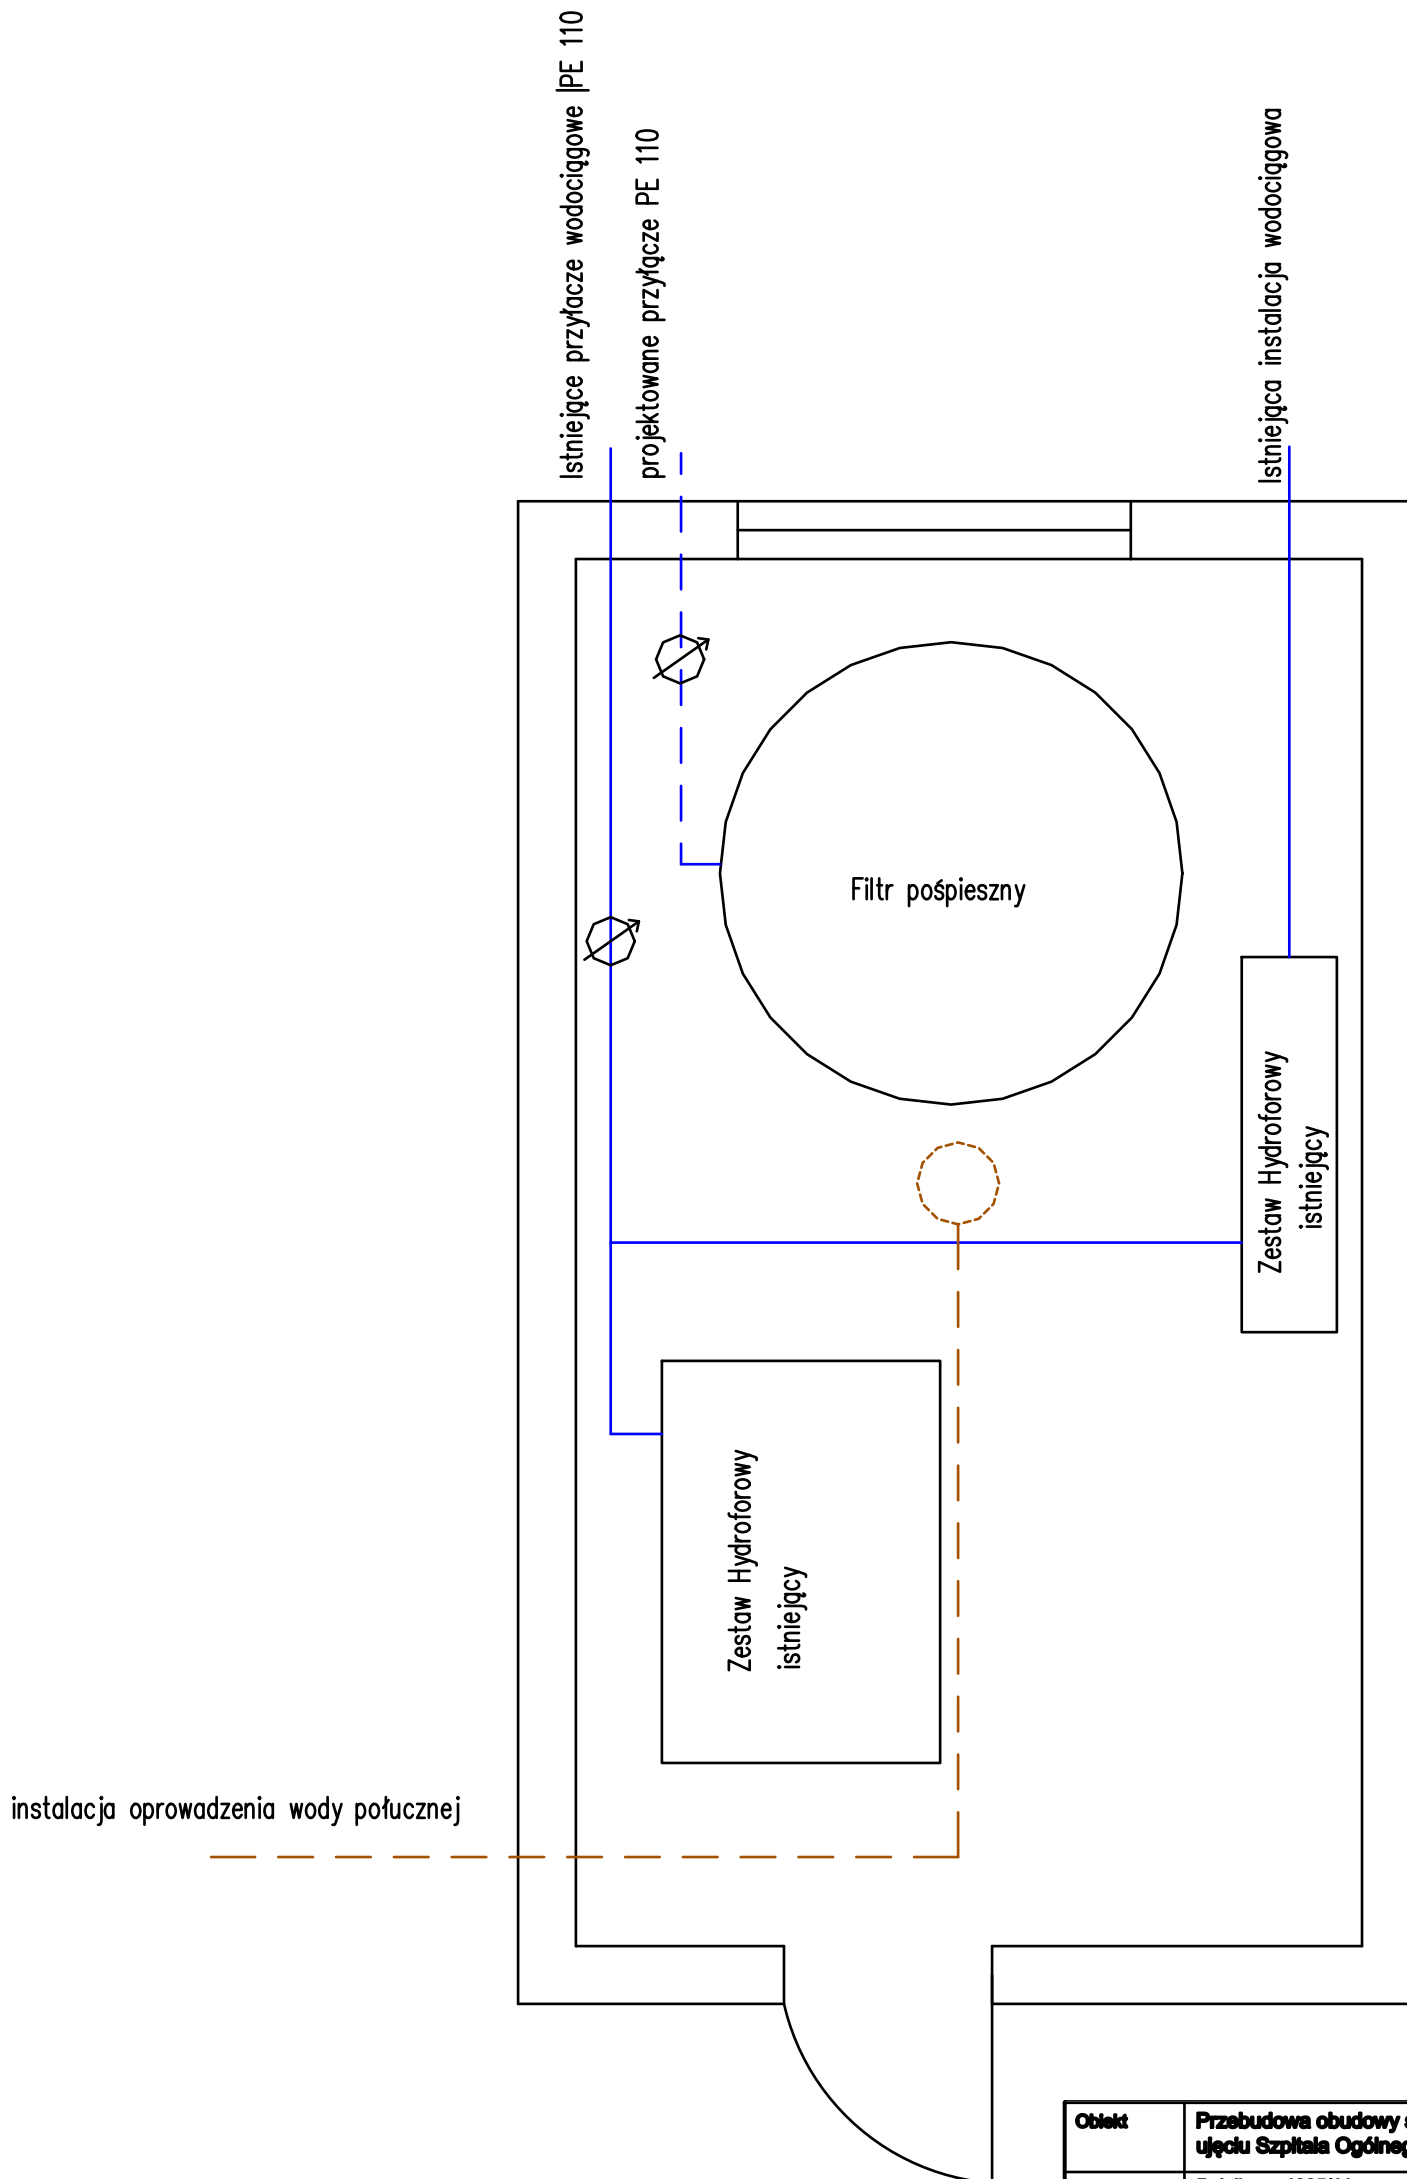

<b>Obiekt</b>	Przebudowa obudowy studni głębinowej i budowa kolektora tłoczego na ujęciu Szpitala Ogólnego w Wysokim Mazowieckiem					
<b>Adres</b>	Dzielnica nr 1996/11 Obręb: 201301_1.0001 Wysokie Mazowieckie; gm. Wysokie Mazowieckie					
<b>Inwestor</b>	Szpital Ogólny w Wysokim Mazowieckiem ul. Szpitalna 5; 18-200 Wysokie Mazowieckie					
<b>Przedmiot rysunku</b>	RZUT POMIESZCZENIA HYDROFORNI			<b>Skala</b>	1:100	<b>Nr rys.</b>
	<b>Imię i nazwisko</b>	<b>Specjalność</b>	<b>Nr uprawnień</b>	<b>Data</b>	<b>Podpis</b>	
<b>Projektant</b>	Robert Dąbrowski	INSTALACJE SANITARNE	PDL/0045/POOS/14			