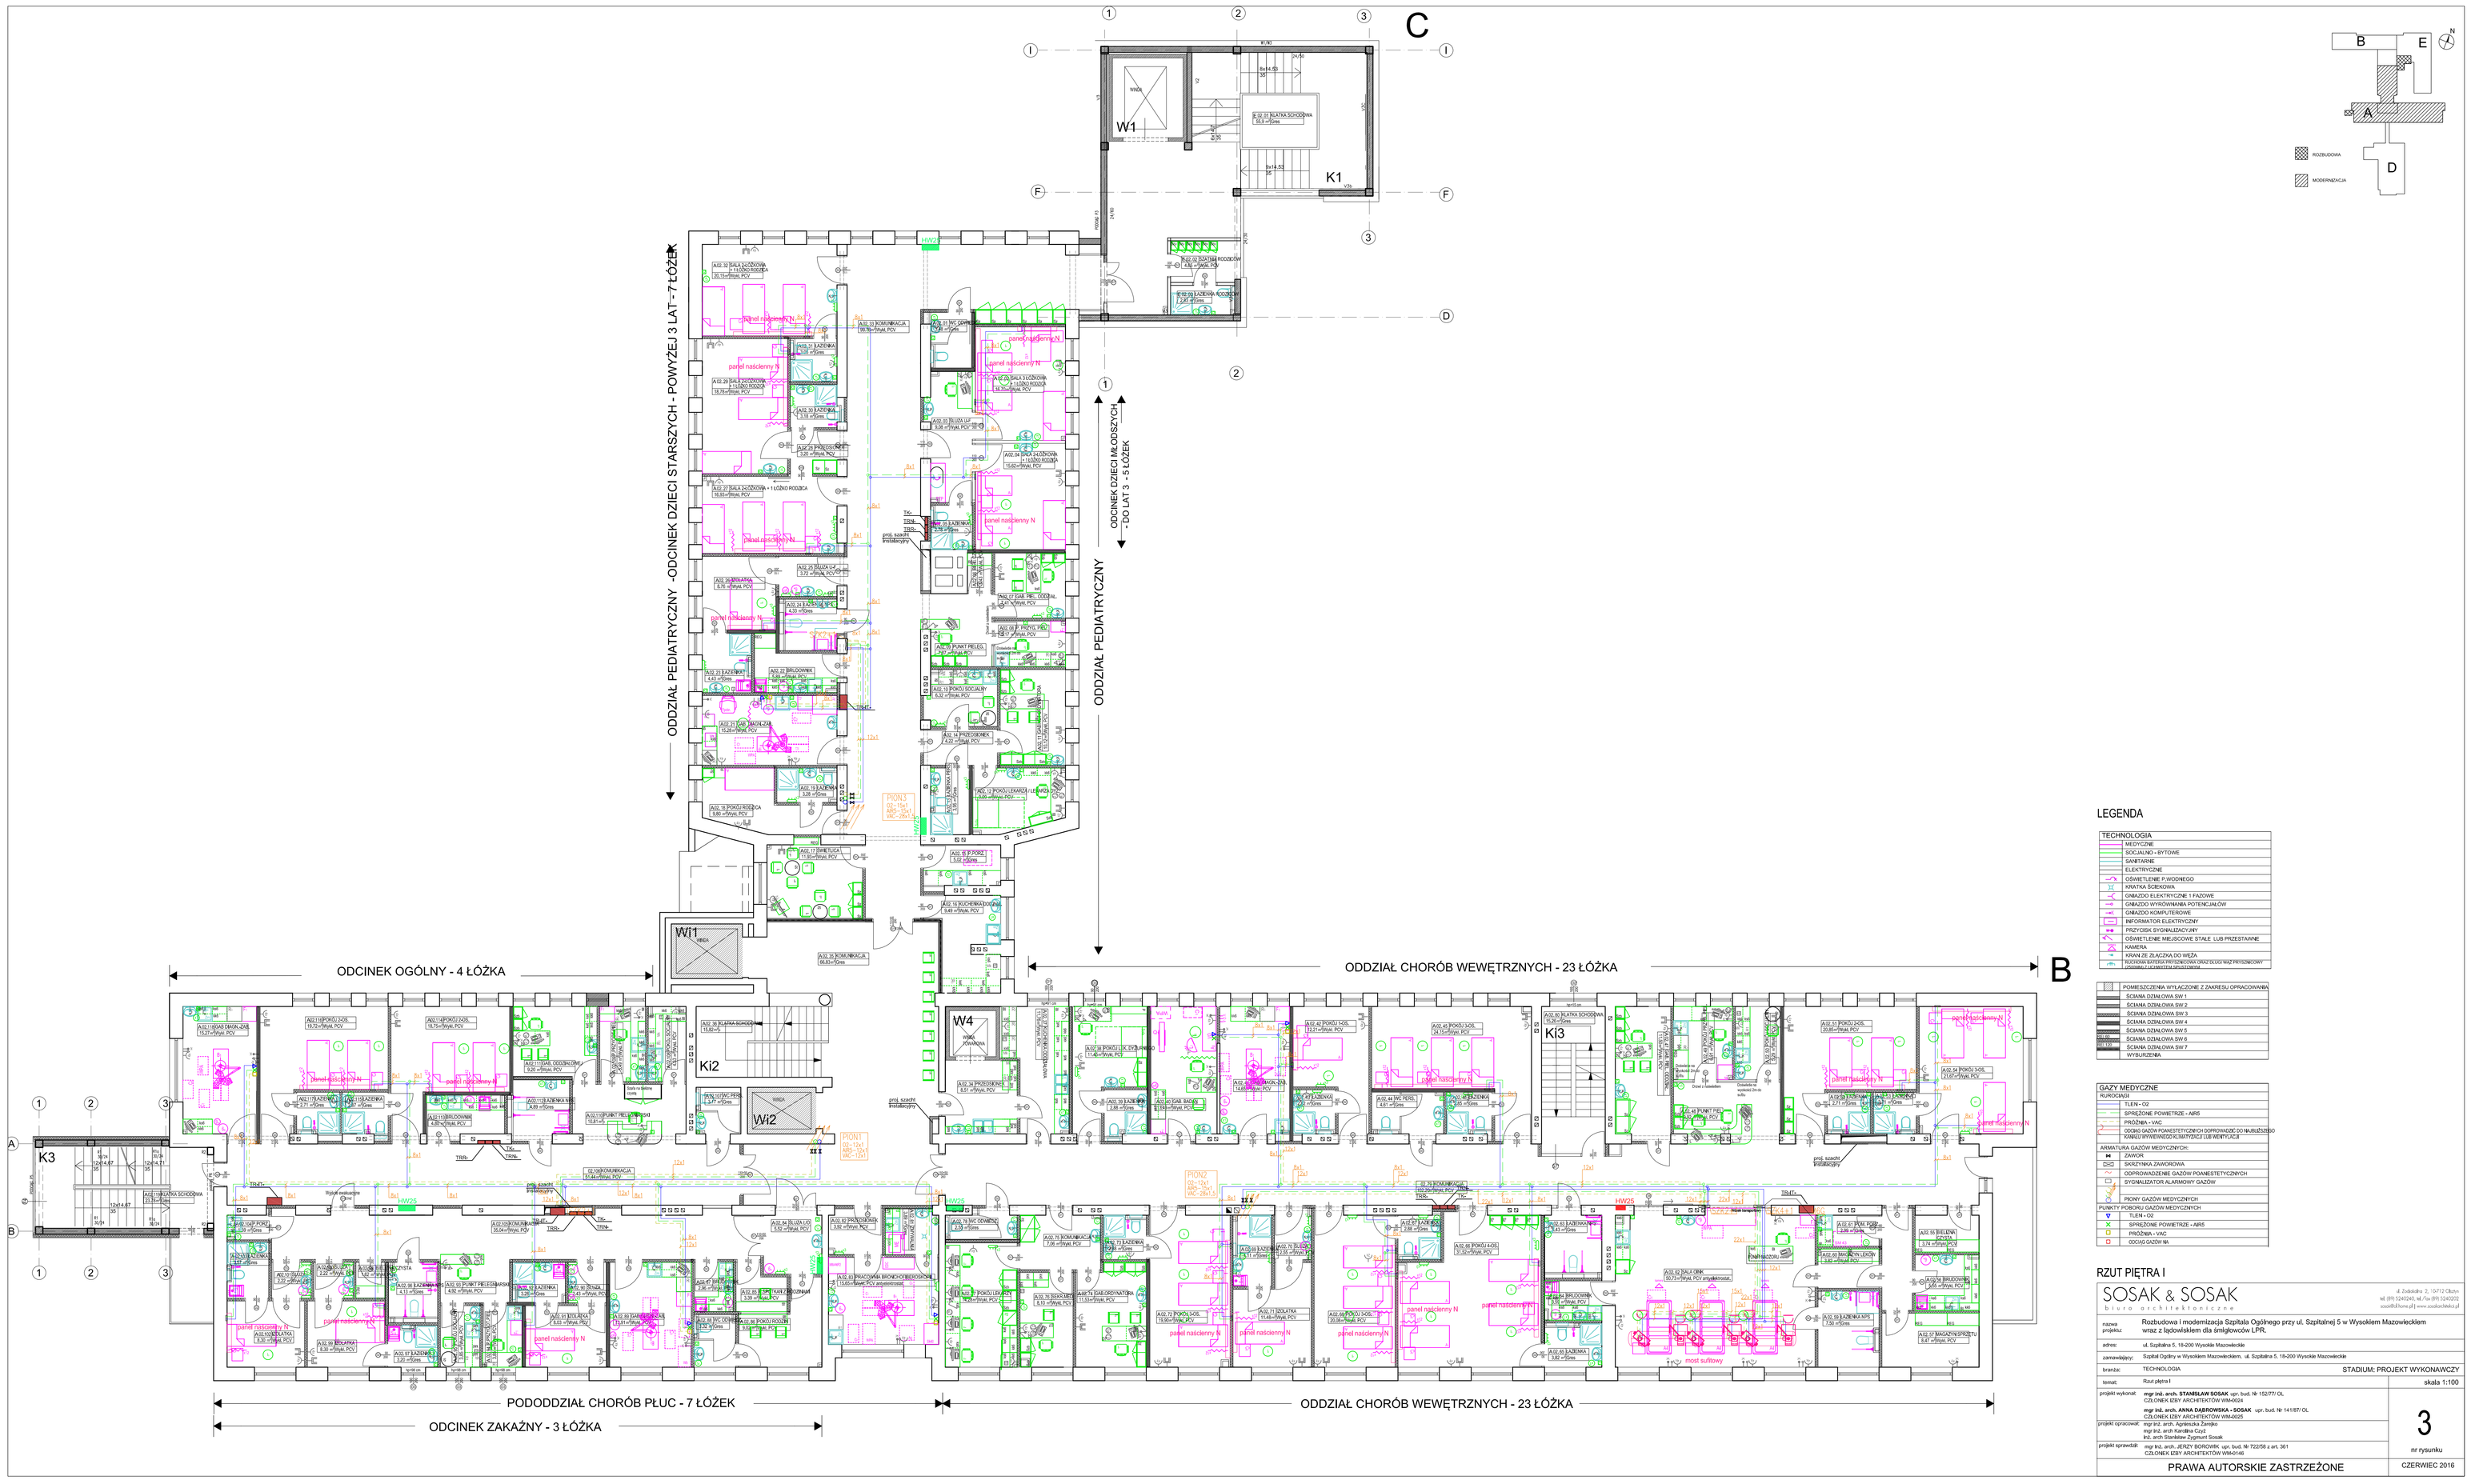

LEGENDA

TECHNOLOGIA

- MEDYCZNE
- SOCJALNO - BYTOWE
- SANITARNE
- ELEKTRYCZNE
- GSM/TELEFAX/ P.POŻAROWY
- KRATKA ŚCIEKOWA
- GNIAZDO ELEKTRYCZNE 1 FAZOWE
- GNIAZDO WYRÓWNANIA POTENCJAŁÓW
- GNIAZDO KOMPUTEROWE
- INFORMATOR ELEKTRYCZNY
- PRZYCISK SYGNALIZACYJNY
- GŁOŚNIK TELEFONICZNY
- KAMERA
- KRATA ZE ZŁĄCZKĄ DO WĘŻA

ROZWÓJ SIECI TELEFONICZNEJ

POMIESZCZENIA WYŁĄCZONE Z ZAKRESU OPRACOWANIA

- ŚCIANA DZIELONA SW 1
- ŚCIANA DZIELONA SW 2
- ŚCIANA DZIELONA SW 3
- ŚCIANA DZIELONA SW 4
- ŚCIANA DZIELONA SW 5
- ŚCIANA DZIELONA SW 6
- ŚCIANA DZIELONA SW 7

GAZY MEDYCZNE

RUROCIĄGI

- TLEN + O2
- SPRĘŻONE POWIETRZE + ARS
- PRÓŻNIA + VAC
- ODCIĄG GAZÓW POWIETRZNYCH DOPROWADZONE DO NIEJSZCZELNEGO KOŃCA BYWIENIEGO HERMETYCZNIE LUB WENTYLACJĘ

ARMATURA GAZÓW MEDYCZNYCH

- ZAWÓR
- SKRZYNKA ZAWOROWA
- ODPROWADZENIE GAZÓW POWIETRZNYCH
- SYGNALIZATOR ALARMOWY GAZÓW
- PIONY GAZÓW MEDYCZNYCH

PUNKTY POBORU GAZÓW MEDYCZNYCH

- TLEN + O2
- SPRĘŻONE POWIETRZE + ARS
- PRÓŻNIA + VAC
- ODCIĄG GAZÓW M.

RZUT PIĘTRA I

SOSAK & SOSAK
biuro architektoniczne
ul. Dobrzańska 2, 15-712 Białystok
tel. (85) 6424240, tel. fax (85) 6424241
e-mail@sosak.pl | www.sosakarch.pl

nazwa projektu:	Rozbudowa i modernizacja Szpitala Ogólnego przy ul. Szpitalnej 5 w Wysokiem Mazowieckiem wraz z lądowiskiem dla śmigłowców LPR.
adres:	ul. Szpitalna 5, 18-200 Wysokie Mazowieckie
zamawiający:	Szpital Ogólny w Wysokiem Mazowieckiem, ul. Szpitalna 5, 18-200 Wysokie Mazowieckie
branża:	TECHNOLOGIA — STADIUM: PROJEKT WYKONAWCZY
temat:	Rzut piętra I — skala 1:100
projekt wykonał:	**mgr inż. arch. STANISŁAW SOSAK** upr. bud. Nr 152/77/ OL CZŁONEK IZBY ARCHITEKTÓW WM/4004 **mgr inż. arch. ANNA DĄBROWSKA - SOSAK** upr. bud. Nr 141/87/ OL CZŁONEK IZBY ARCHITEKTÓW WM/4005
projekt opracował:	mgr inż. arch. Agnieszka Zarajko mgr inż. arch Karolina Czuć inż. arch Stanisław Zygmunt Sosak
projekt sprawdził:	mgr inż. arch. „JERZY BOROWIK upr. bud. Nr 722/58 z art. 361 CZŁONEK IZBY ARCHITEKTÓW WM/0148
	3 — nr rysunku
PRAWA AUTORSKIE ZASTRZEŻONE	CZERWIEC 2016