

mur oporowy MO-1 [dł. 4.55m]

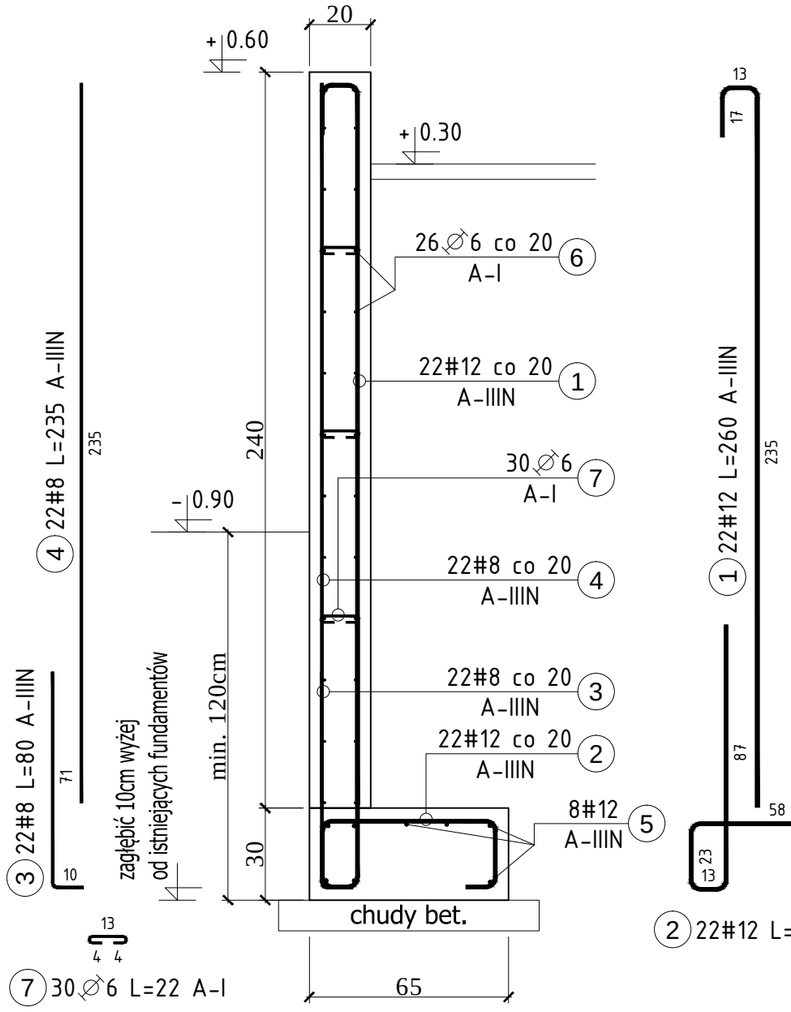

mur oporowy MO-2 [dł. 5.30m]

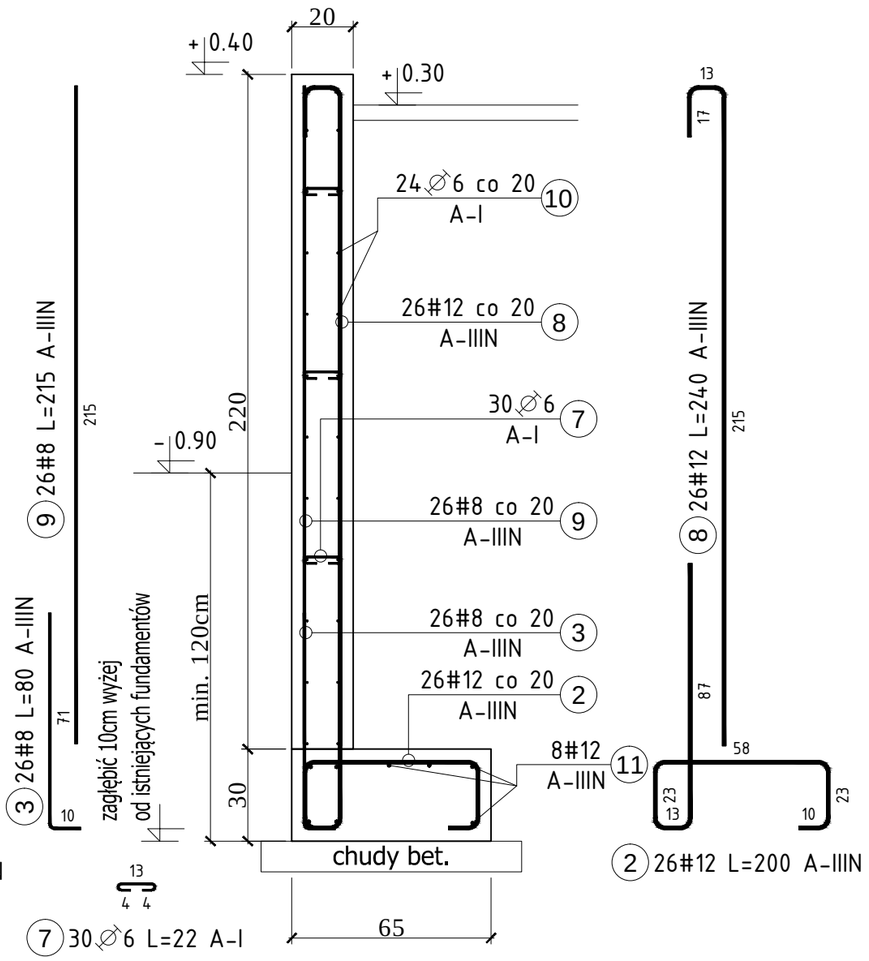

Materiały:

Beton:	C20/25 (B25)
Stal:	A-I /ϕ/ (S235J)
	A-IIIN /#/ (RB500W)
Otulina:	Otulina: dół od gruntu 5cm, pozostałe 3cm

Elementy		Nr pręta	Średnica	Długość (m)	Liczba prętów		Długość całkowita (m)	Masa (kg)	Masa ogólna (kg)	Typ stali
Nazwa	Liczba				w elemencie	ogółem				
MO-1	1	1	12	2,60	22	22	57,20	50,79	176,65	A-IIIN
		2	12	2,00	22	22	44,00	39,07		A-IIIN
		3	8	0,80	22	22	17,60	6,95		A-IIIN
		4	8	2,35	22	22	51,70	20,42		A-IIIN
		5	12	4,50	8	8	36,00	31,97		A-IIIN
		6	6	4,50	26	26	117,00	25,97		A-I
		7	6	0,22	30	30	6,60	1,47		A-I

Elementy		Nr pręta	Średnica	Długość (m)	Liczba prętów		Długość całkowita (m)	Masa (kg)	Masa ogólna (kg)	Typ stali
Nazwa	Liczba				w elemencie	ogółem				
MO-2	1	2	12	2,00	26	26	52,00	46,18	198,62	A-IIIN
		3	8	0,80	26	26	20,80	8,22		A-IIIN
		7	6	0,22	30	30	6,60	1,47		A-I
		8	12	2,40	26	26	62,40	55,41		A-IIIN
		9	8	2,15	26	26	55,90	22,08		A-IIIN
		10	6	5,25	24	24	126,00	27,97		A-I
		11	12	5,25	8	8	42,00	37,30		A-IIIN

JEDNOSTKA PROJEKTOWA:
PROMART Artur Perkowski
Al. Jana Pawła II 52, lok.5 15-704 Białystok tel. 795-281-250
www.aparchitekt.eu e-mail: biuro@aparchitekt.eu

TEMAT:
MODERNIZACJA SZPITALA OGÓLNEGO W WYSOKIEM MAZOWIECKIEM -ODDZIAŁ REHABILITACJI DZIENNEJ I AMBULATORYJNEJ

ADRES OBIEKTU:
ul.Szpitalna 5
18-200 Wysokie Mazowieckie
dz.Nr 1996/3, 1995/7, 1995/6, 1995/3

INWESTOR:
Szpital Ogólny w Wysokiem Mazowieckiem
18-200 Wysokie Mazowieckie

PRZEDMIOT RYSUNKU:
MUR OPOROWY MO-1, MO-2

Nr rysunku:
K1

STADIUM:
ZAMIENNY PROJEKT WYKONAWCZY

Skala:
1:20

Konstrukcje	Imię i nazwisko,upr,podpis	Data:
projektant	mgr inż. Judyta Bajno nr PDL/0002/PWBKb/17	
sprawdzający	mgr inż. Tomasz Kokoszka nr PDL/0002/PWOK/15	